
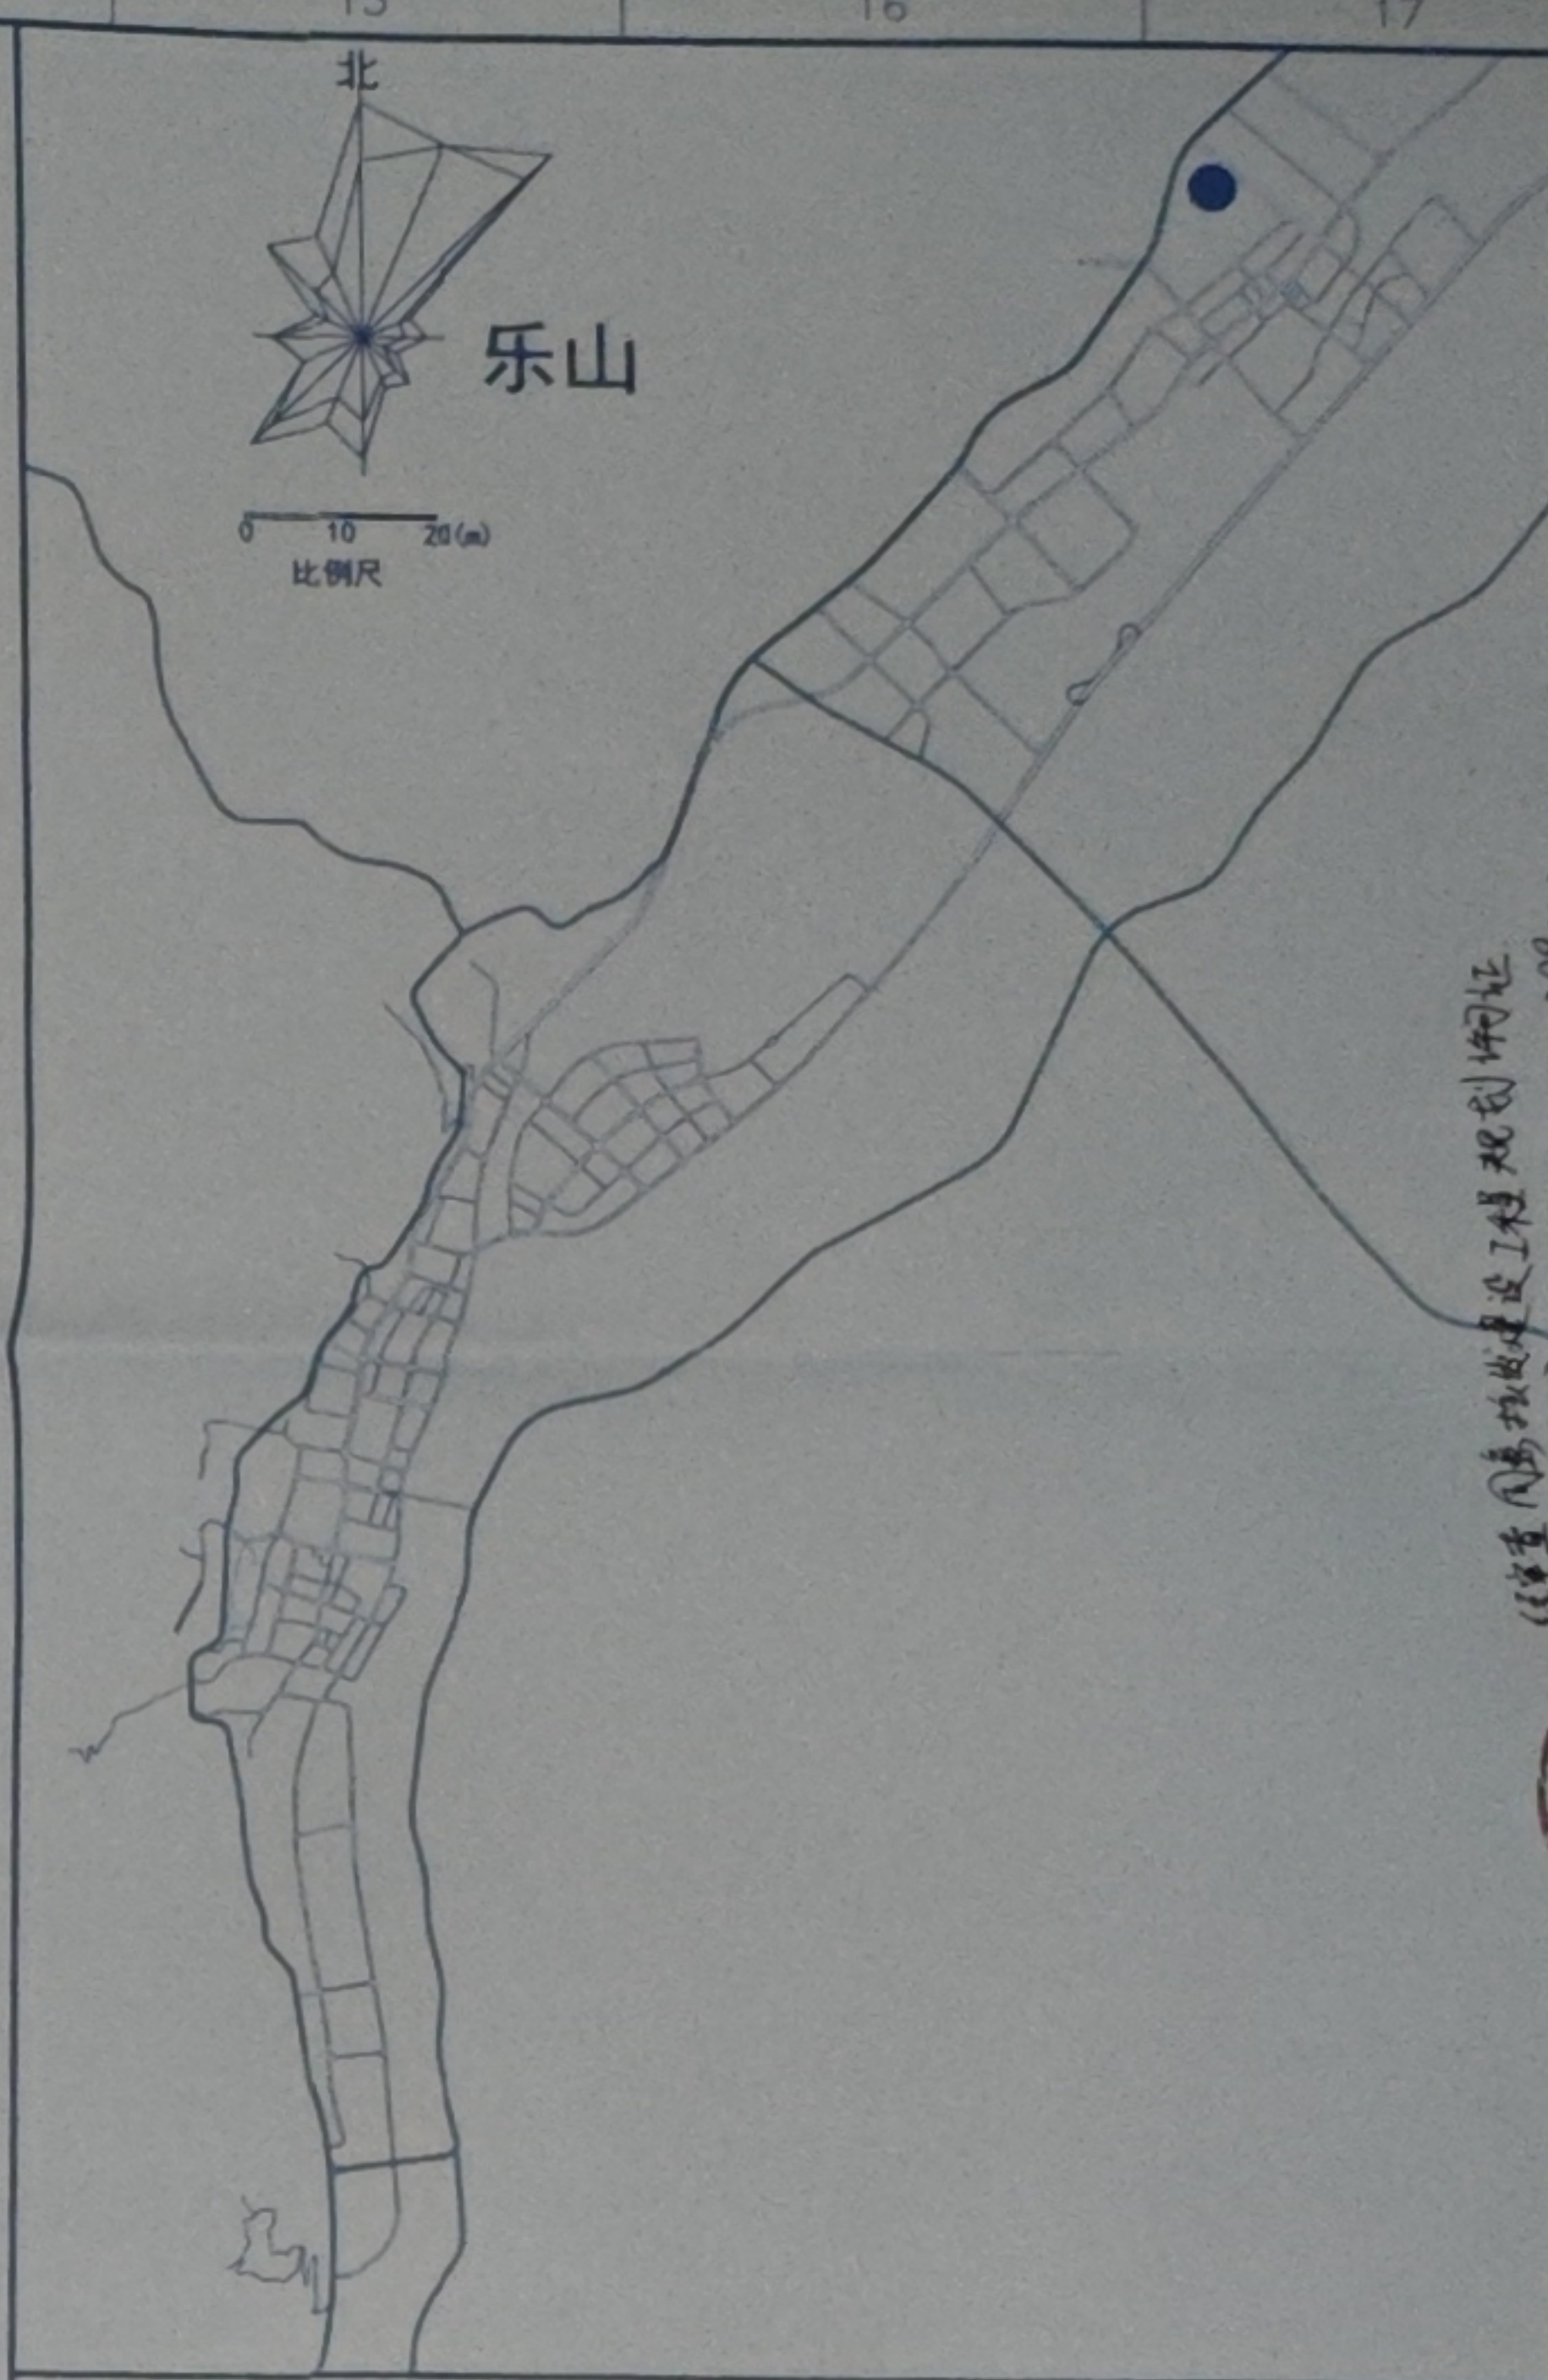


 

● 本工程所在位置示意图

综合技术经济指标表

类别		指标
总用地面积		186627.24
建筑 面积	总建筑面积	76473.37
	其中 工业厂房	76077.18
	行政办公及生活服务用房	396.19
行政办公及生活服务用房用地面积占总用地比例		0.15%
计容建筑 面积	总计容建筑面积	144611.54
	其中 工业厂房	144215.35
	行政办公及生活服务用房	396.19
总不计容建筑面积		10184.5
容积率		0.775
建筑基底 面积	总建筑基底面积	85610.59
	其中 建筑物占地面积	75426.09
	构筑物占地面积	10184.5
	堆场用地面积	0
建筑系数		45.90%
绿地面积		18662.7
绿地率		10.00%
建筑层数		详见分项表
建筑高度		详见分项表

附注：防空地下室易地建设。

承诺：本工程设计方案按照国家相关规范文件、规划条件及《乐山市城市规划管理技术规定》（2022）的要求进行设计，建设单位及设计单位对报规图纸内容真实性、一致性负责，如有违反，自愿被撤销相应的批复文件和行政许可并承担相应后果。”

本次调整前后对比（33号汽机房）

33号楼指标前后对比表			
调整前		调整后	
占地面积	471.24	占地面积	634.43
建筑面积	471.24	建筑面积	1328.73
计容面积	471.24	计容面积	1903.29
构筑物面积	0	构筑物面积	276.50

乐山锦能电力设计有限公司

设计单位：乐山锦能电力设计有限公司

项目负责人：李松福

设计：李松福

CAD制图：李松福

审核：李松福

日期：2025年2月

比例：1:1000

图号：01

版本：01

总平面图