


金沫旅游开发有限公司

主要图例:

- 用地红线
- 新建建筑
- 已建建筑
- 绿化
- 场地标高
- 场地出入口
- 建筑出入口
- 停车位 (2.4x5.3)

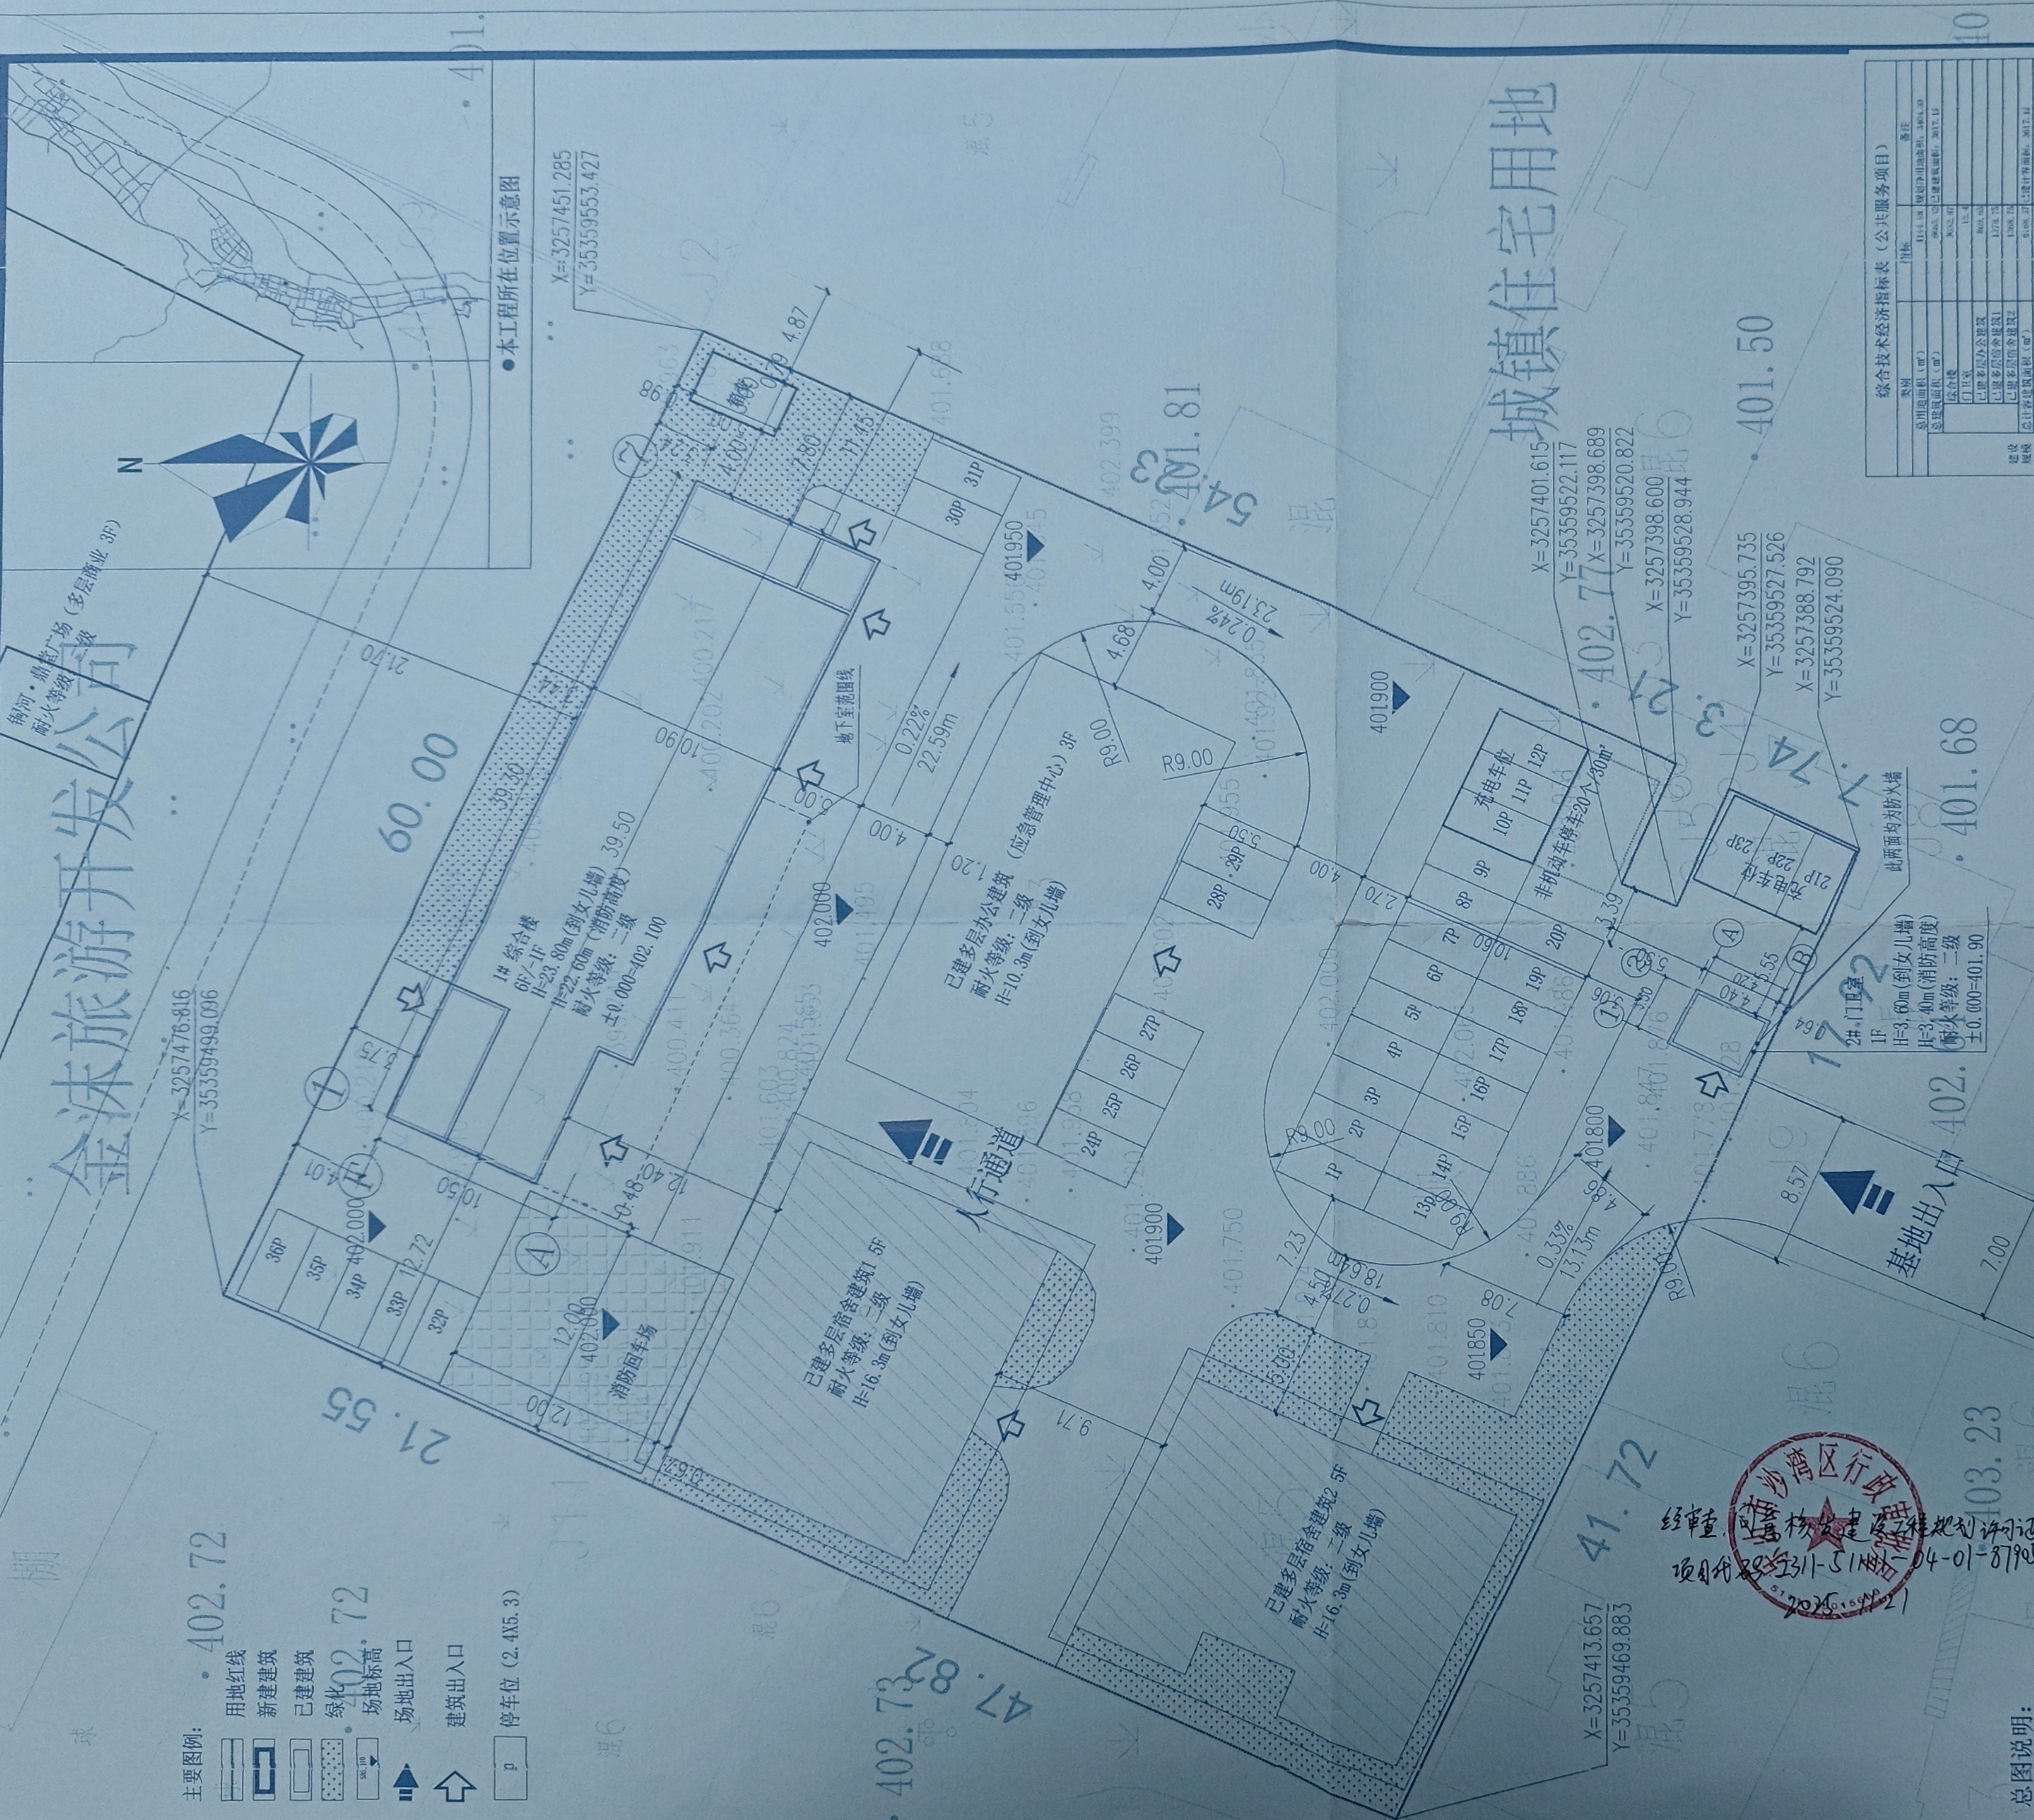

●本工程所在位置示意图

X=3257451.285
Y=35359553.427

城镇住宅用地

总图说明:

本项目共新建有1栋综合楼建筑,1栋门卫室建筑,综合楼,耐火等级:二级。门卫室耐火等级:二级,有3栋已建建筑,层数为两栋5层宿舍建筑,1栋三层办公楼(应急管理中心),均为二级耐火等级。

项目总建筑面积6665.42平方米,其中已建建筑面积为3617.15平方米;新建综合楼3032.87平方米,门卫室15.4平方米,总计容建筑面积6168.37平方米。建筑占地面积为3617.15平方米。建筑密度30.47%,绿化率49%。

综合技术经济指标表 (公共服务项目)	
序号	备注
1	总用地面积 (m²)
2	总建筑面积 (m²)
3	地上总建筑面积 (m²)
4	地下总建筑面积 (m²)
5	计容积率总建筑面积 (m²)
6	容积率
7	建筑密度 (%)
8	绿地率 (%)
9	停车位
10	机动车
11	非机动车
12	建筑基底面积 (m²)
13	建筑基底率 (%)
14	建筑高度 (m)
15	建筑层数
16	建筑层数
建筑总面积及计容积率面积明细表	
序号	备注
1	总建筑面积 (m²)
2	地上总建筑面积 (m²)
3	地下总建筑面积 (m²)
4	计容积率总建筑面积 (m²)
5	容积率
6	建筑密度 (%)
7	绿地率 (%)
8	停车位
9	机动车
10	非机动车
11	建筑基底面积 (m²)
12	建筑基底率 (%)
13	建筑高度 (m)
14	建筑层数
15	建筑层数
四川省建设工程设计图章
乐山新宇建筑设计有限公司
资质类别及等级: 建筑行业 (建筑工程) 专业乙级
证书编号: A251008130
有效期至: 2026年3月

中华人民共和国注册建筑师
姓名: 肖峻桀
注册号: 5100813-0008
有效期至: 2026年3月



乐山新宇建筑设计有限公司

资质类别及等级
建筑行业 (建筑工程) 专业乙级
证书编号: 5100813-0008
有效期至: 2026年3月

四川省建设工程设计图章
乐山新宇建筑设计有限公司
资质类别及等级: 建筑行业 (建筑工程) 专业乙级
证书编号: A251008130
有效期至: 2026年3月

中华人民共和国注册建筑师
姓名: 肖峻桀
注册号: 5100813-0008
有效期至: 2026年3月

图名: 总平面图
图号: LSXY-25-40
日期: 2025.09