

沙湾超高温热防材料智能制造项目工程设计方案调整公布图

建设项目公布

建设单位：
四川动思新材料科技有限公司


设计单位：
中道明华数据科技集团有限责任公司

建设地点：
乐山市沙湾区嘉农镇腾飞路

该项目方案已经批准，根据《中华人民共和国城乡规划法》第四十条，《四川省城乡规划条例》第四十八条之规定，现予以公布。

乐山市沙湾区自然资源局
2025年11月24日

总平面对比图

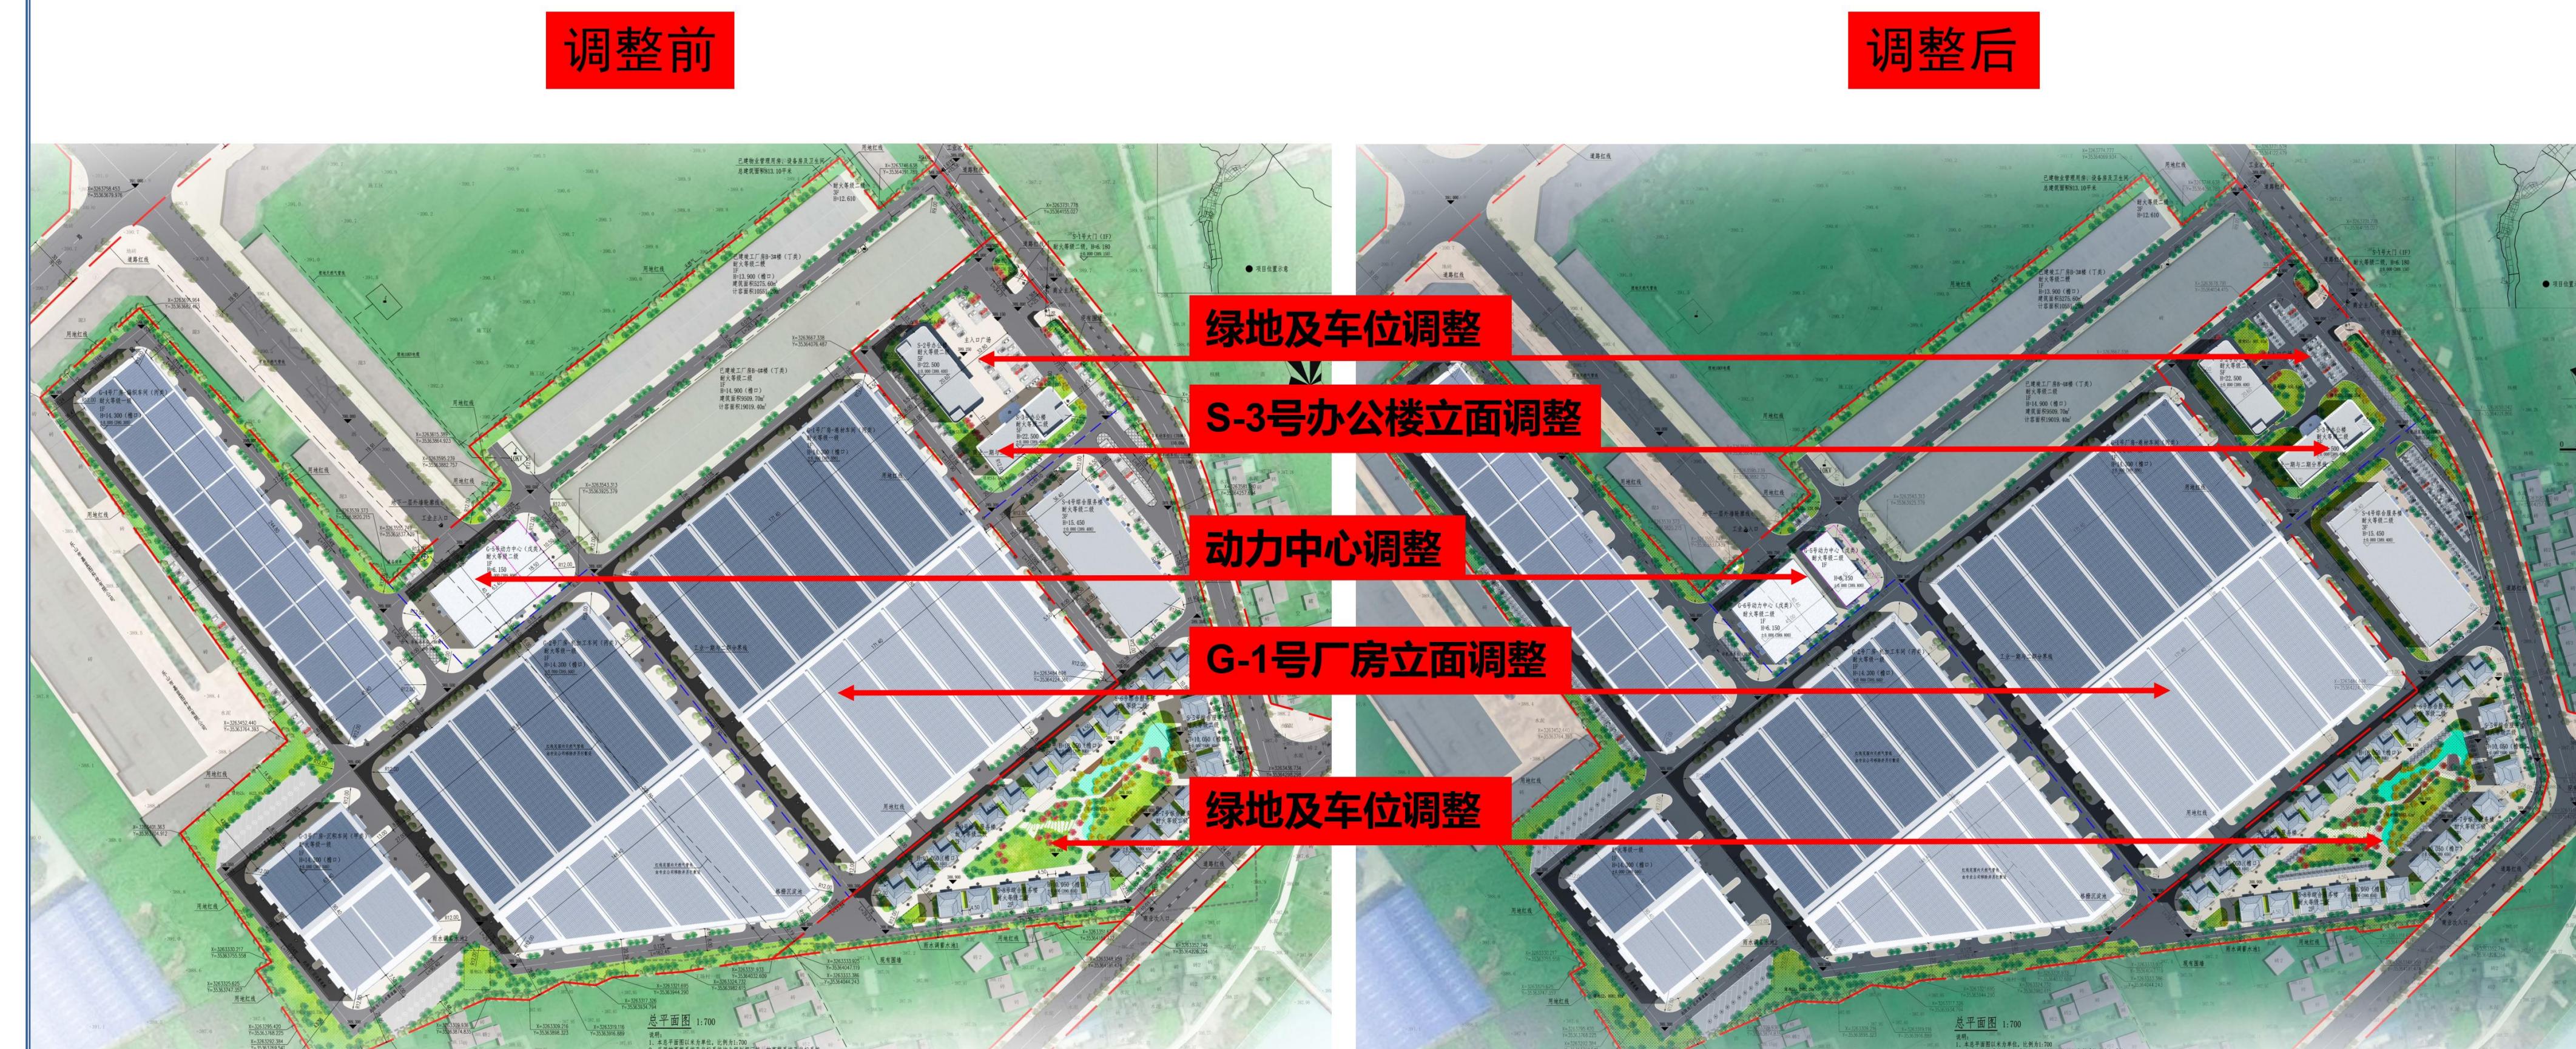

调整后实景鸟瞰图



调整后办公楼效果图

调整变更内容说明：

商业地块：

1、拟将总平面中商业地块室外停车位及绿化位置优化调整，机动车车位总数量和绿地总面积均无变化，商业地块总平面指标未变化。

2、S-3号办公楼外立面玻璃幕墙变更为窗户。

工业地块：

1、拟将原G-5号动力中心拆分为G-5号动力中心和G-6号动力中心共两栋，调整后动力中地下室面积由原来的747.4平方米调整到949.4平方米，动力中心地上建筑面积未变。

2、新建G-1号厂房外立面颜色由米灰色调整为米黄色。



调整后厂房效果图