



乐山市群众运动空间扩容建设项目——乐山市沙湾区南陵游泳活动中心项目规划选址及规划条件论证报告

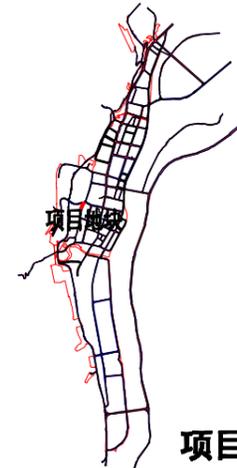

项目地块位置示意

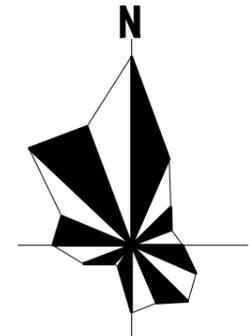

0 10 25 50M

地块规划控制指标表

地块名称	用地性质	用地面积 (m ²)	容积率	建筑密度 (%)	绿地率 (%)	建筑限高 (m)	其他控制要求
项目地块	体育用地 (0805)	4248.68	R≤1.5	≤40	≥20	≤24	—

新建建筑退规划道路红线3米，退用地红线3米。
 停车泊位配比按照最新版本的《乐山市城市规划管理技术规定》相关要求执行。

图例


- 用地范围
- 禁止开口路段
- 城市道路
- 机动车建议开口
- 铁路
-
- 尺寸标注 (米)
-
- 转弯半径
-

备注

四川远建建筑设计研究院有限公司

图则编号

01

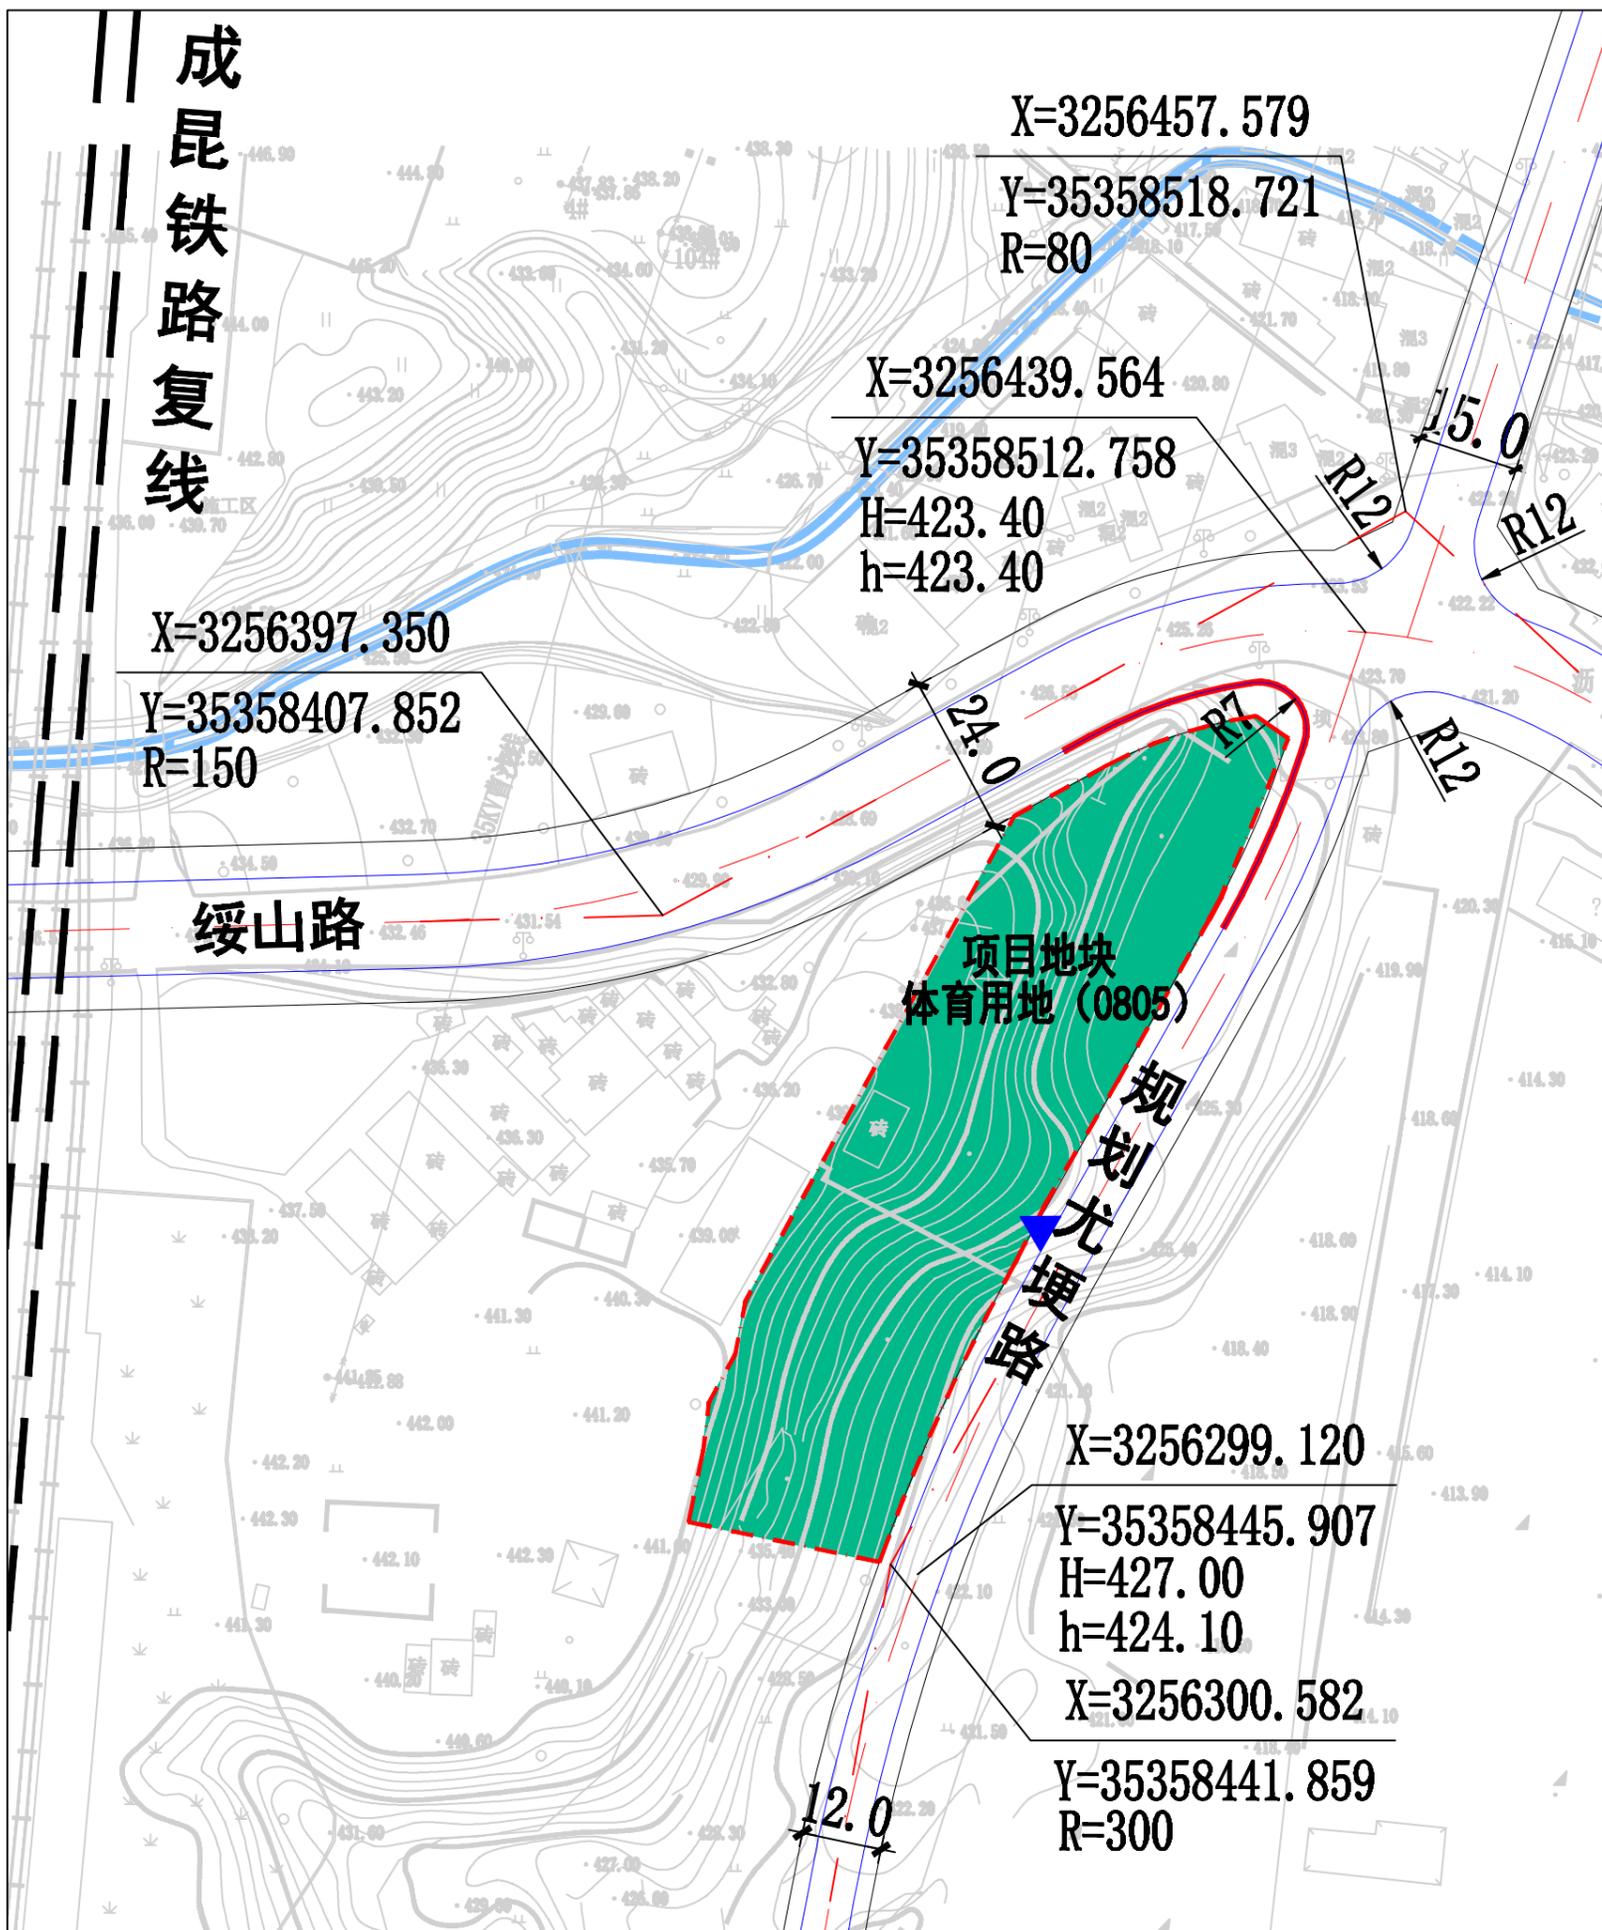

成昆铁路复线

X=3256397.350
Y=35358407.852
R=150

缓山路

项目地块
体育用地 (0805)

规划尤理路

X=3256299.120
Y=35358445.907
H=427.00
h=424.10

X=3256300.582
Y=35358441.859
R=300