

1#电炉节能减排项目、1x600TD 双膛石灰窑项目、空分装置节能提效升级改造项目、余热回收利用项目调整方案和新建厂房项目设计方案公示图


工程设计方案公示

建设单位：
四川罡宸不锈钢有限责任公司
设计单位：
中科盛华工程集团有限公司
建设地点：
乐山市沙湾区嘉农镇燎原村


公示时间为2026年1月12日起7个工作日内，如有意见请于公示期间来电或书面意见给沙湾区自然资源局。

沙湾区自然资源局电话：
(0833) 2516589
沙湾区自然资源局地址：
沙湾区龚电大道14号
建设单位电话：
13881393563

乐山市沙湾区自然资源局
2026年1月12日

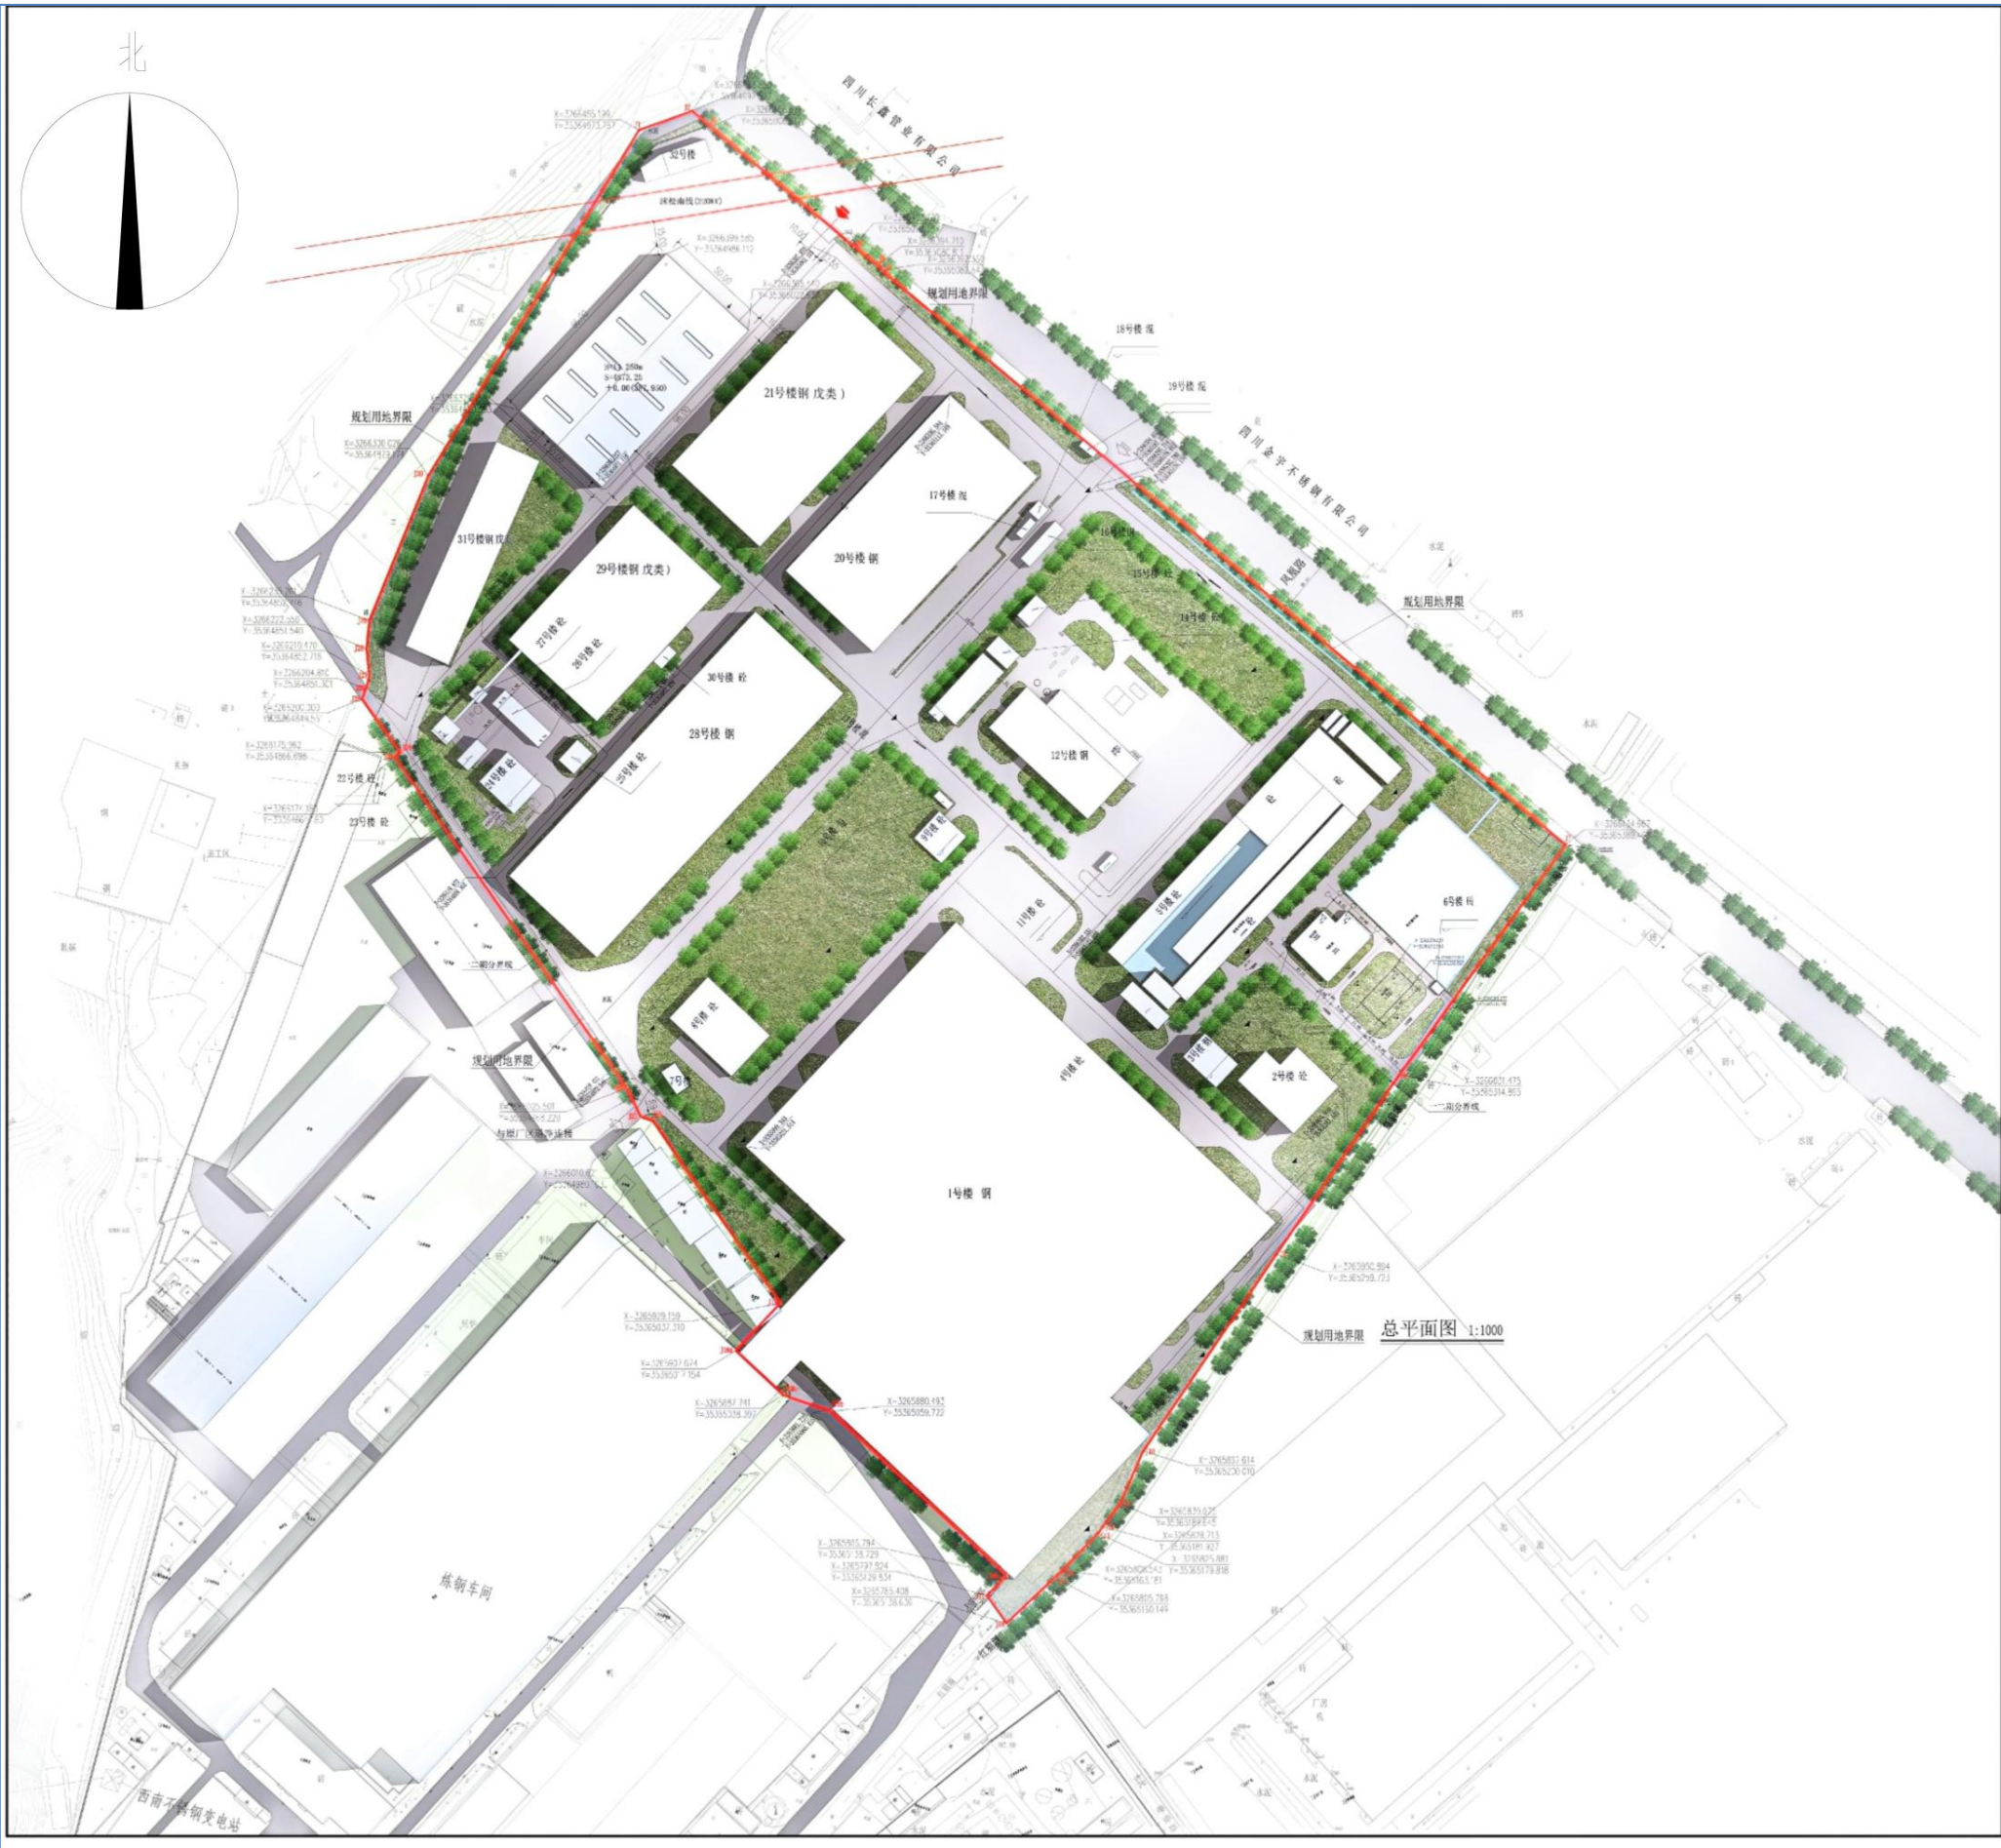


↑ 园区总平面图

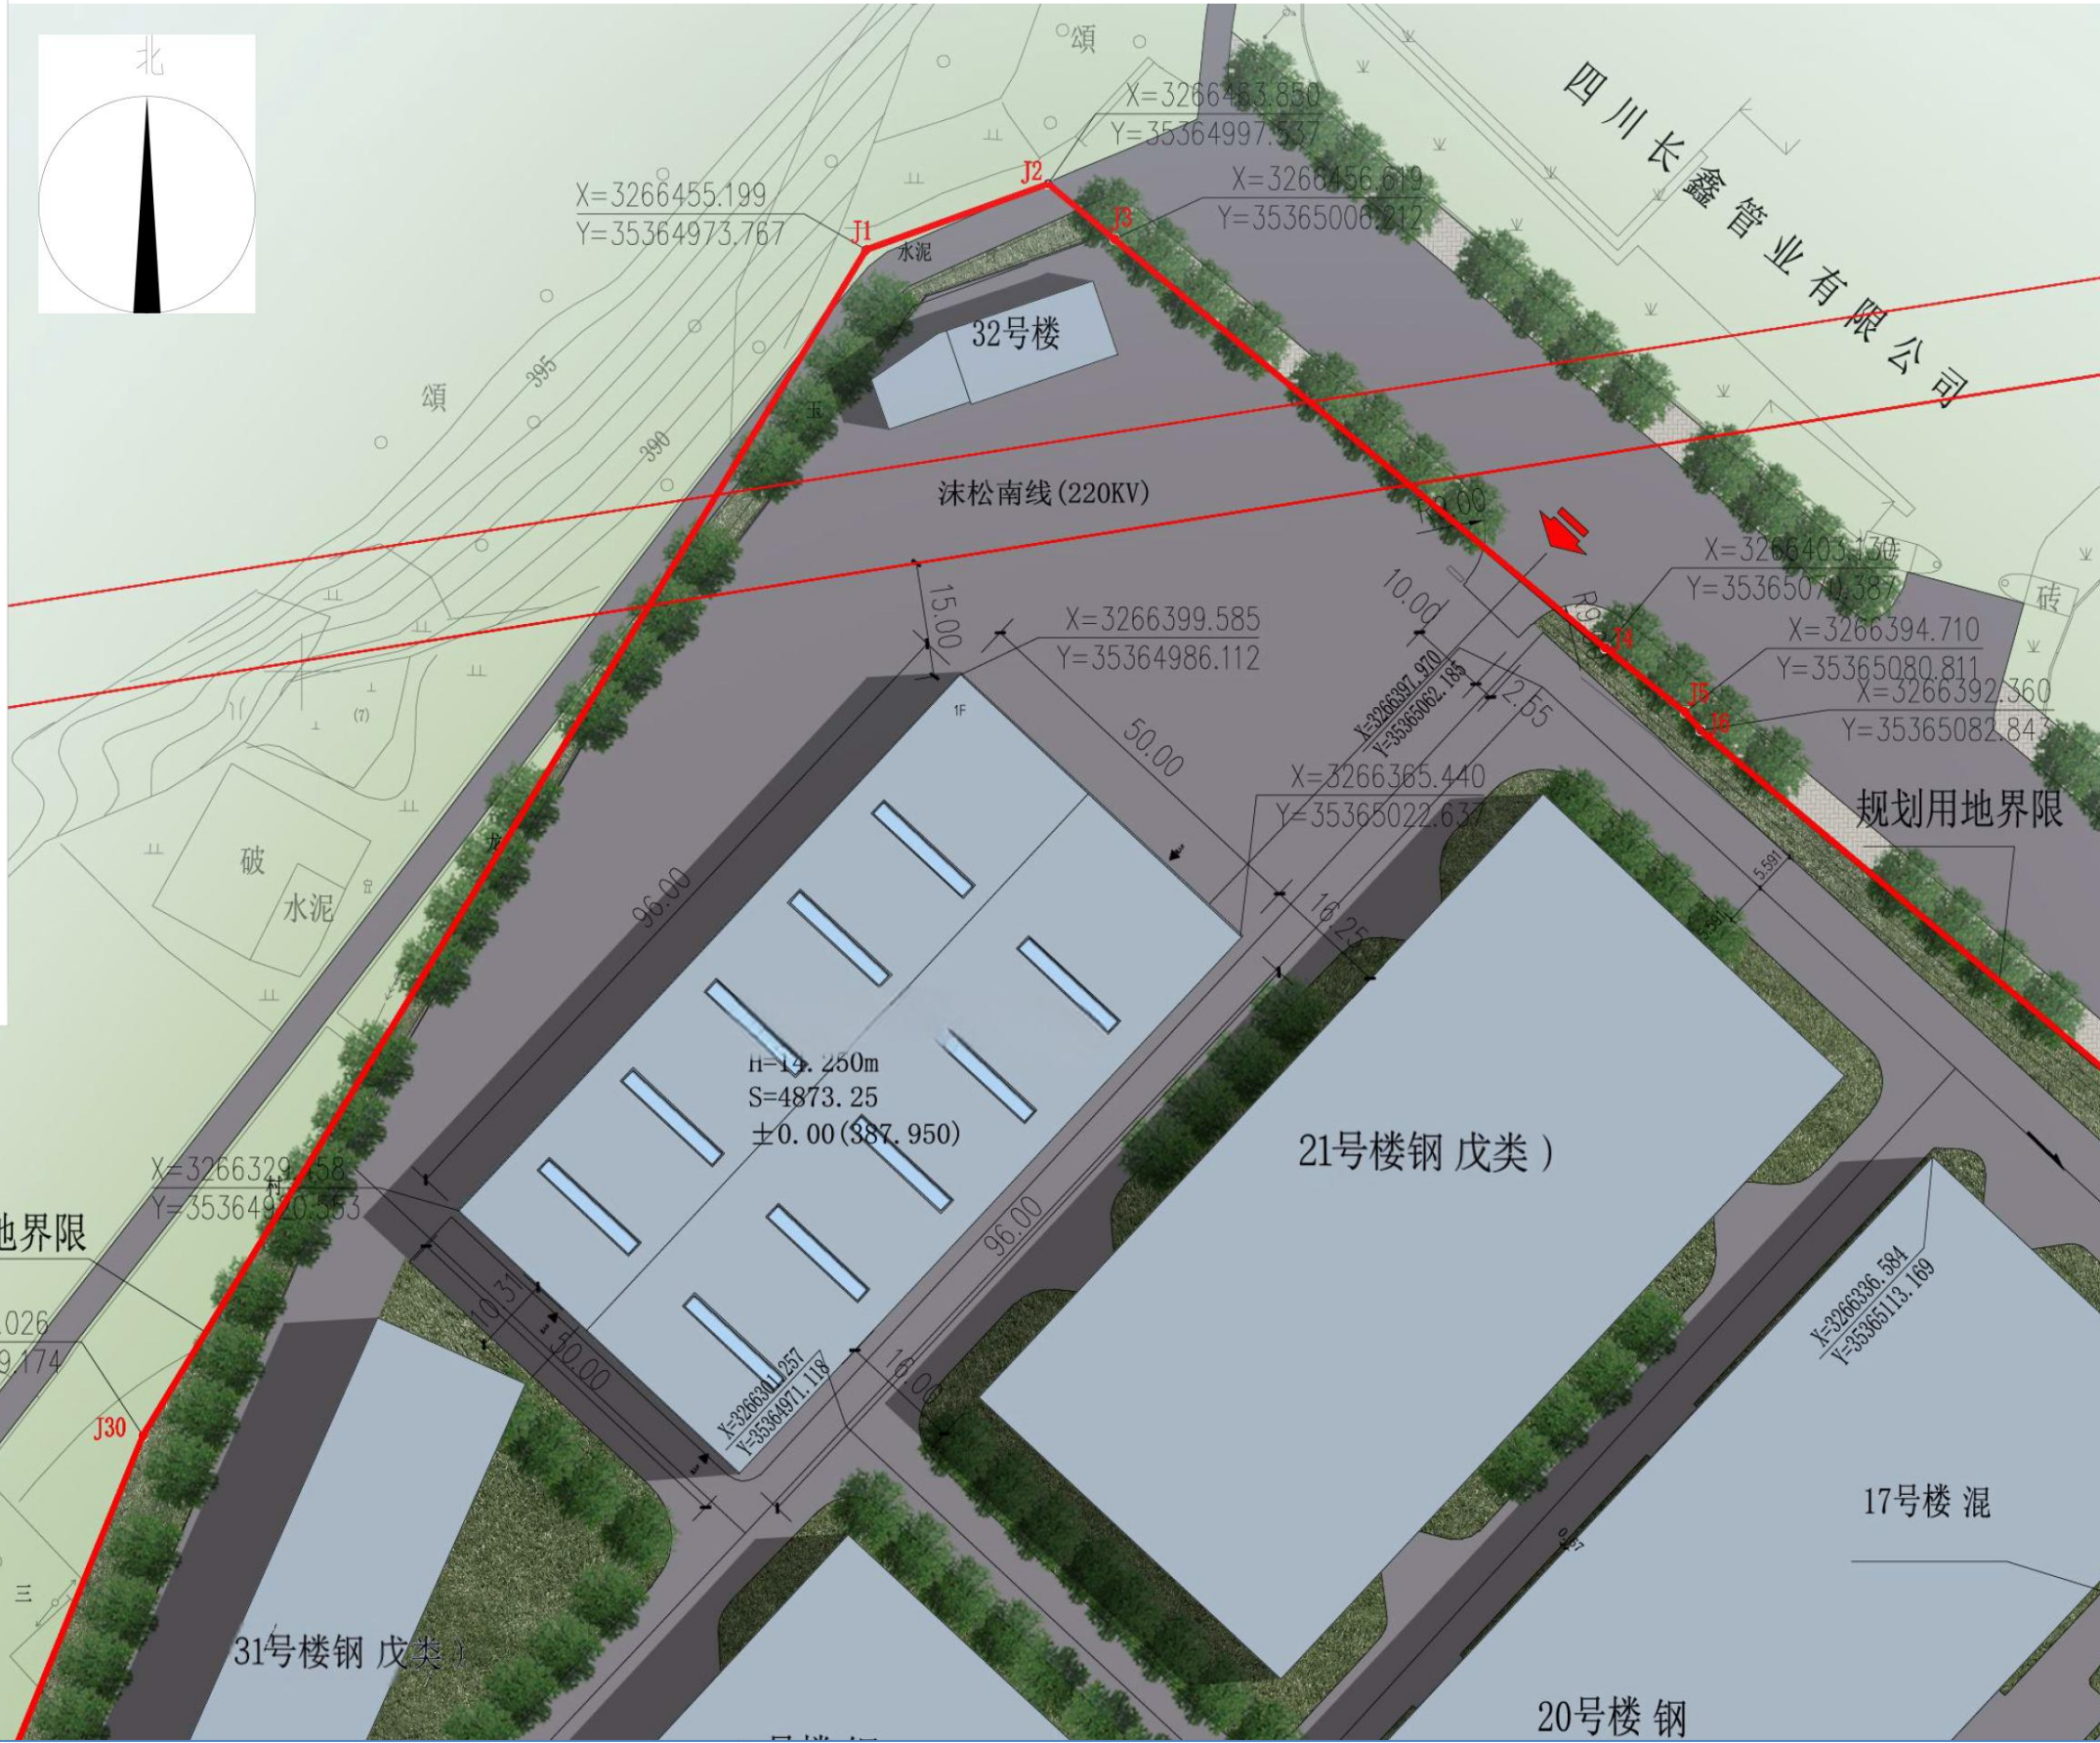

↓ 新建项目总平面图

总平面对比图

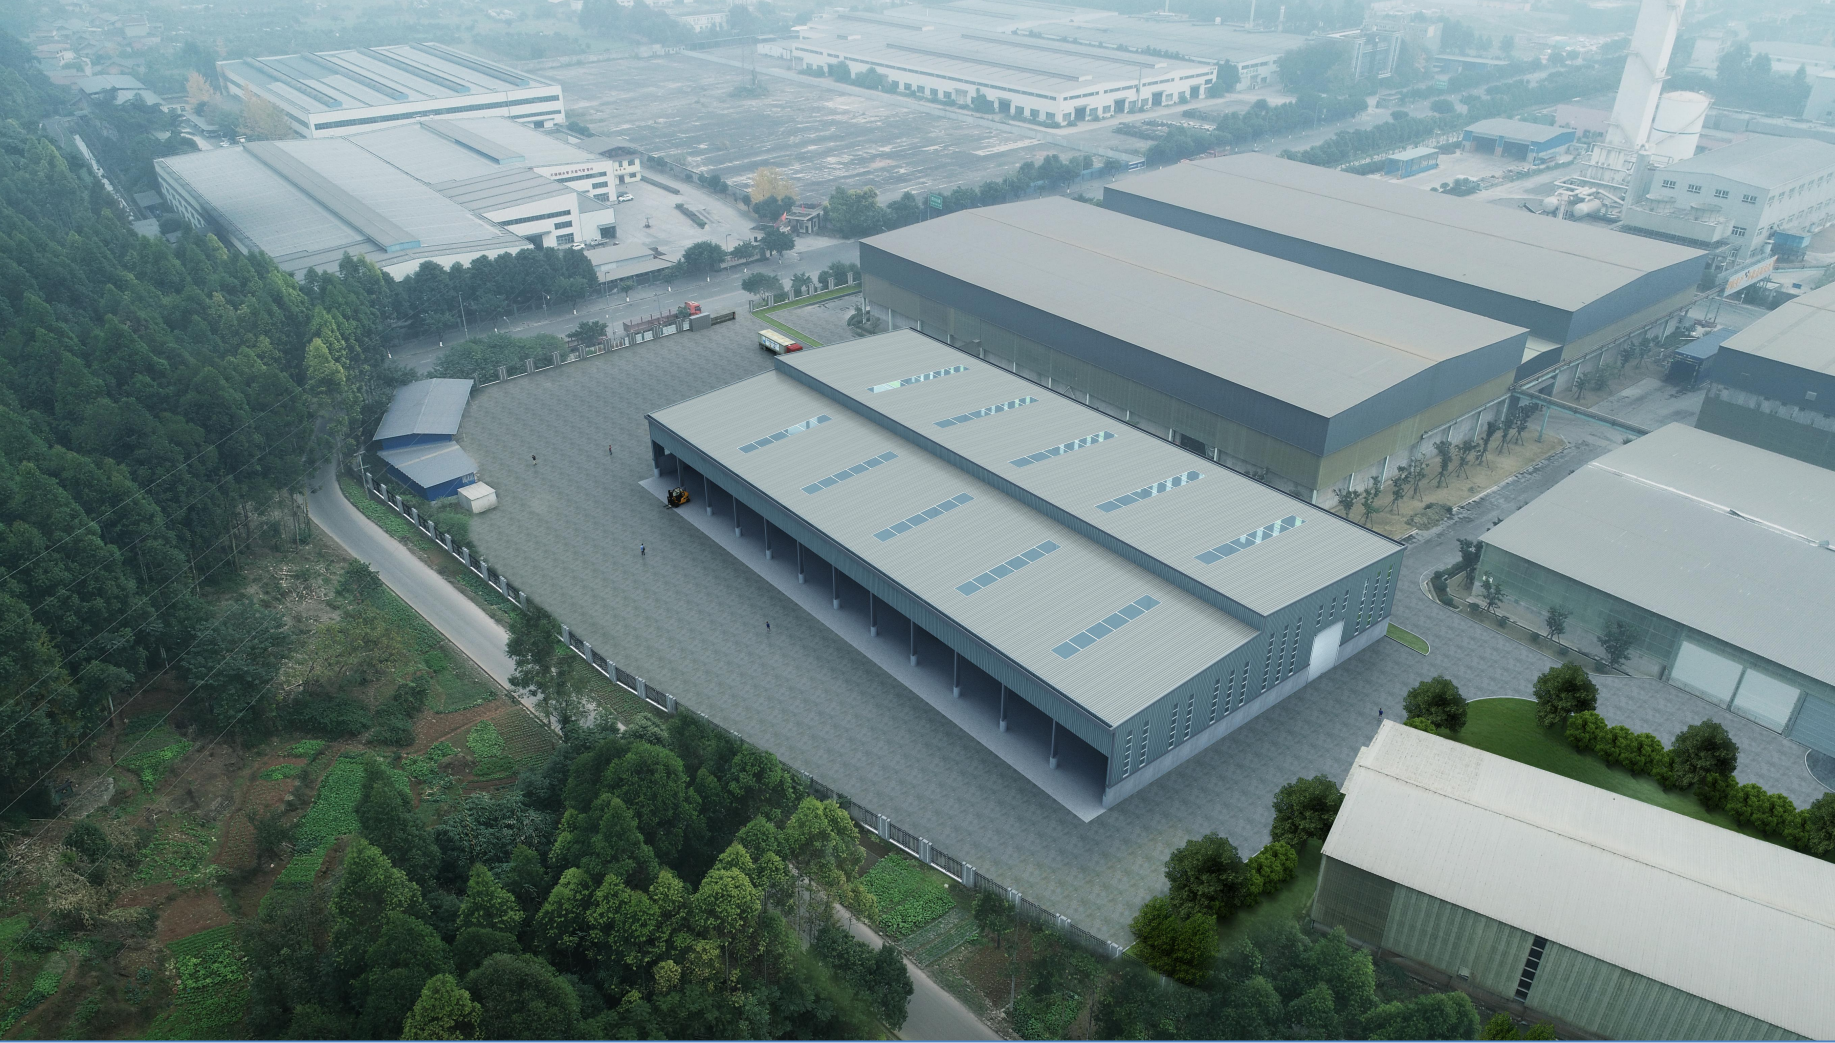

项目实景鸟瞰图



项目效果图