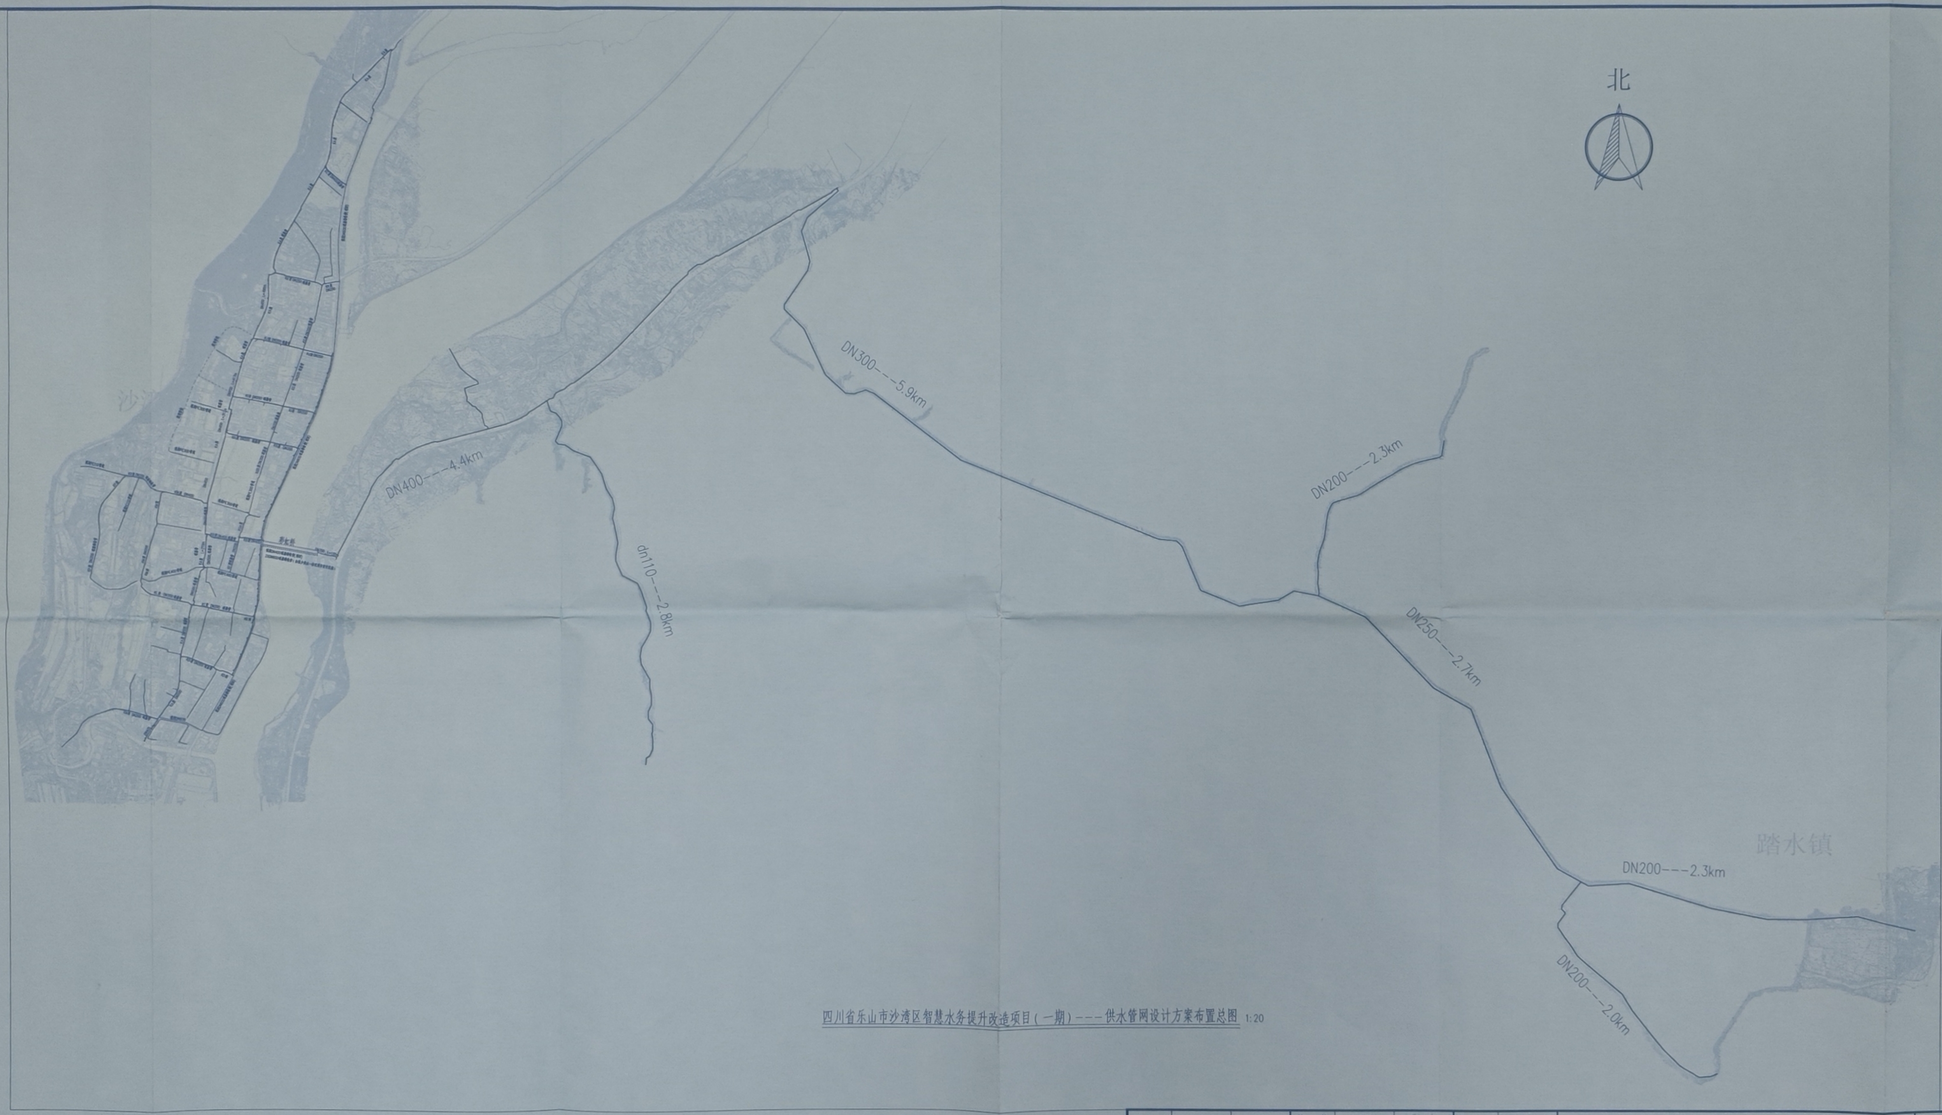

四川省乐山市沙湾区智慧水务提升改造项目（一期）---供水管网设计方案布置总图 1:20

说明：

1、工程名称：四川省乐山市沙湾区智慧水务提升改造项目（一期）；

2、工程范围：沙湾老城区、太平镇、踏水镇、碧山乡等；

3、涉及市政规划管线，需报审规划审批管线内容如下：
一标段：沙湾城区主干管网、支管网；主干管网管径DN200~DN500，全长约13.62公里；支管网管径dn63~dn110、DN200，全长约9.36公里。
二标段：铜河路DN200管道，约2.3公里；乐沙大道DN400管道约4.4公里，乐沙大道支管DN200约0.91公里；踏水村至碧山乡DN200管线约2.3公里；太平镇至踏水DN300管道约5.9公里，DN250约2.7公里，DN200约4.3公里；乐沙大道至太平镇沫江社区（原老矿社区）管道dn110约2.8公里。

承诺：

1、本工程技术方案按照国家相关规范文件、规划技术规定》（2022）的要求进行设计，建设单位及设计单位保证建筑面积的真实性、一致性负责，如有违反，自愿被撤销相应的规范文件和行政许可并承担相应后果。

乐山市沙湾区城市规划管理局
位置图 乐山市沙湾区城市规划管理局
图纸编号 2025-S1111-04-01-76147

审核 AGREED	杨志峰	杨志峰	校核 CHECKED	邵晨	邵晨	阶段 STAGE	施规划	
设计负责人 CHIEF DESIGNER	黄凯	黄凯	校对 CHECKED	邵晨	邵晨	专业 SPECIALITY	给水	
专业负责人 SPECIALITY SPONSOR	赵刘柱	赵刘柱	设计 DESIGNED	赵刘柱	赵刘柱	比例 SCALE	1:20	
			制图 DRAWING			日期 DATE	2025.02	

上海市政工程设计研究总院（集团）有限公司
SHANGHAI MUNICIPAL ENGINEERING DESIGN INSTITUTE (GROUP) CO., LTD.

四川省乐山市沙湾区智慧水务提升改造项目（一期）
四川省乐山市沙湾区智慧水务提升改造项目（一期）
---供水管网设计方案布置总图

项目编号 PROJECT NO.	2023SC172SS
子项名称 SUB-ITEM	供水管线
图号 DRAWING NO.	WC101W-00
修正号 REV. NO.	

乐山市沙湾区综合行政执法局
乐山市沙湾区自然资源局
乐山市沙湾区水利局
乐山市沙湾区太平镇人民政府
乐山市沙湾区踏水镇人民政府
乐山市沙湾区城市管理局
乐山市沙湾区交通运输局
乐山市沙湾区水务投资有限公司
乐山市沙湾区自然资源局