



四川省乐山市沙湾新区污水处理厂及配套管网工程-用地规划红线图

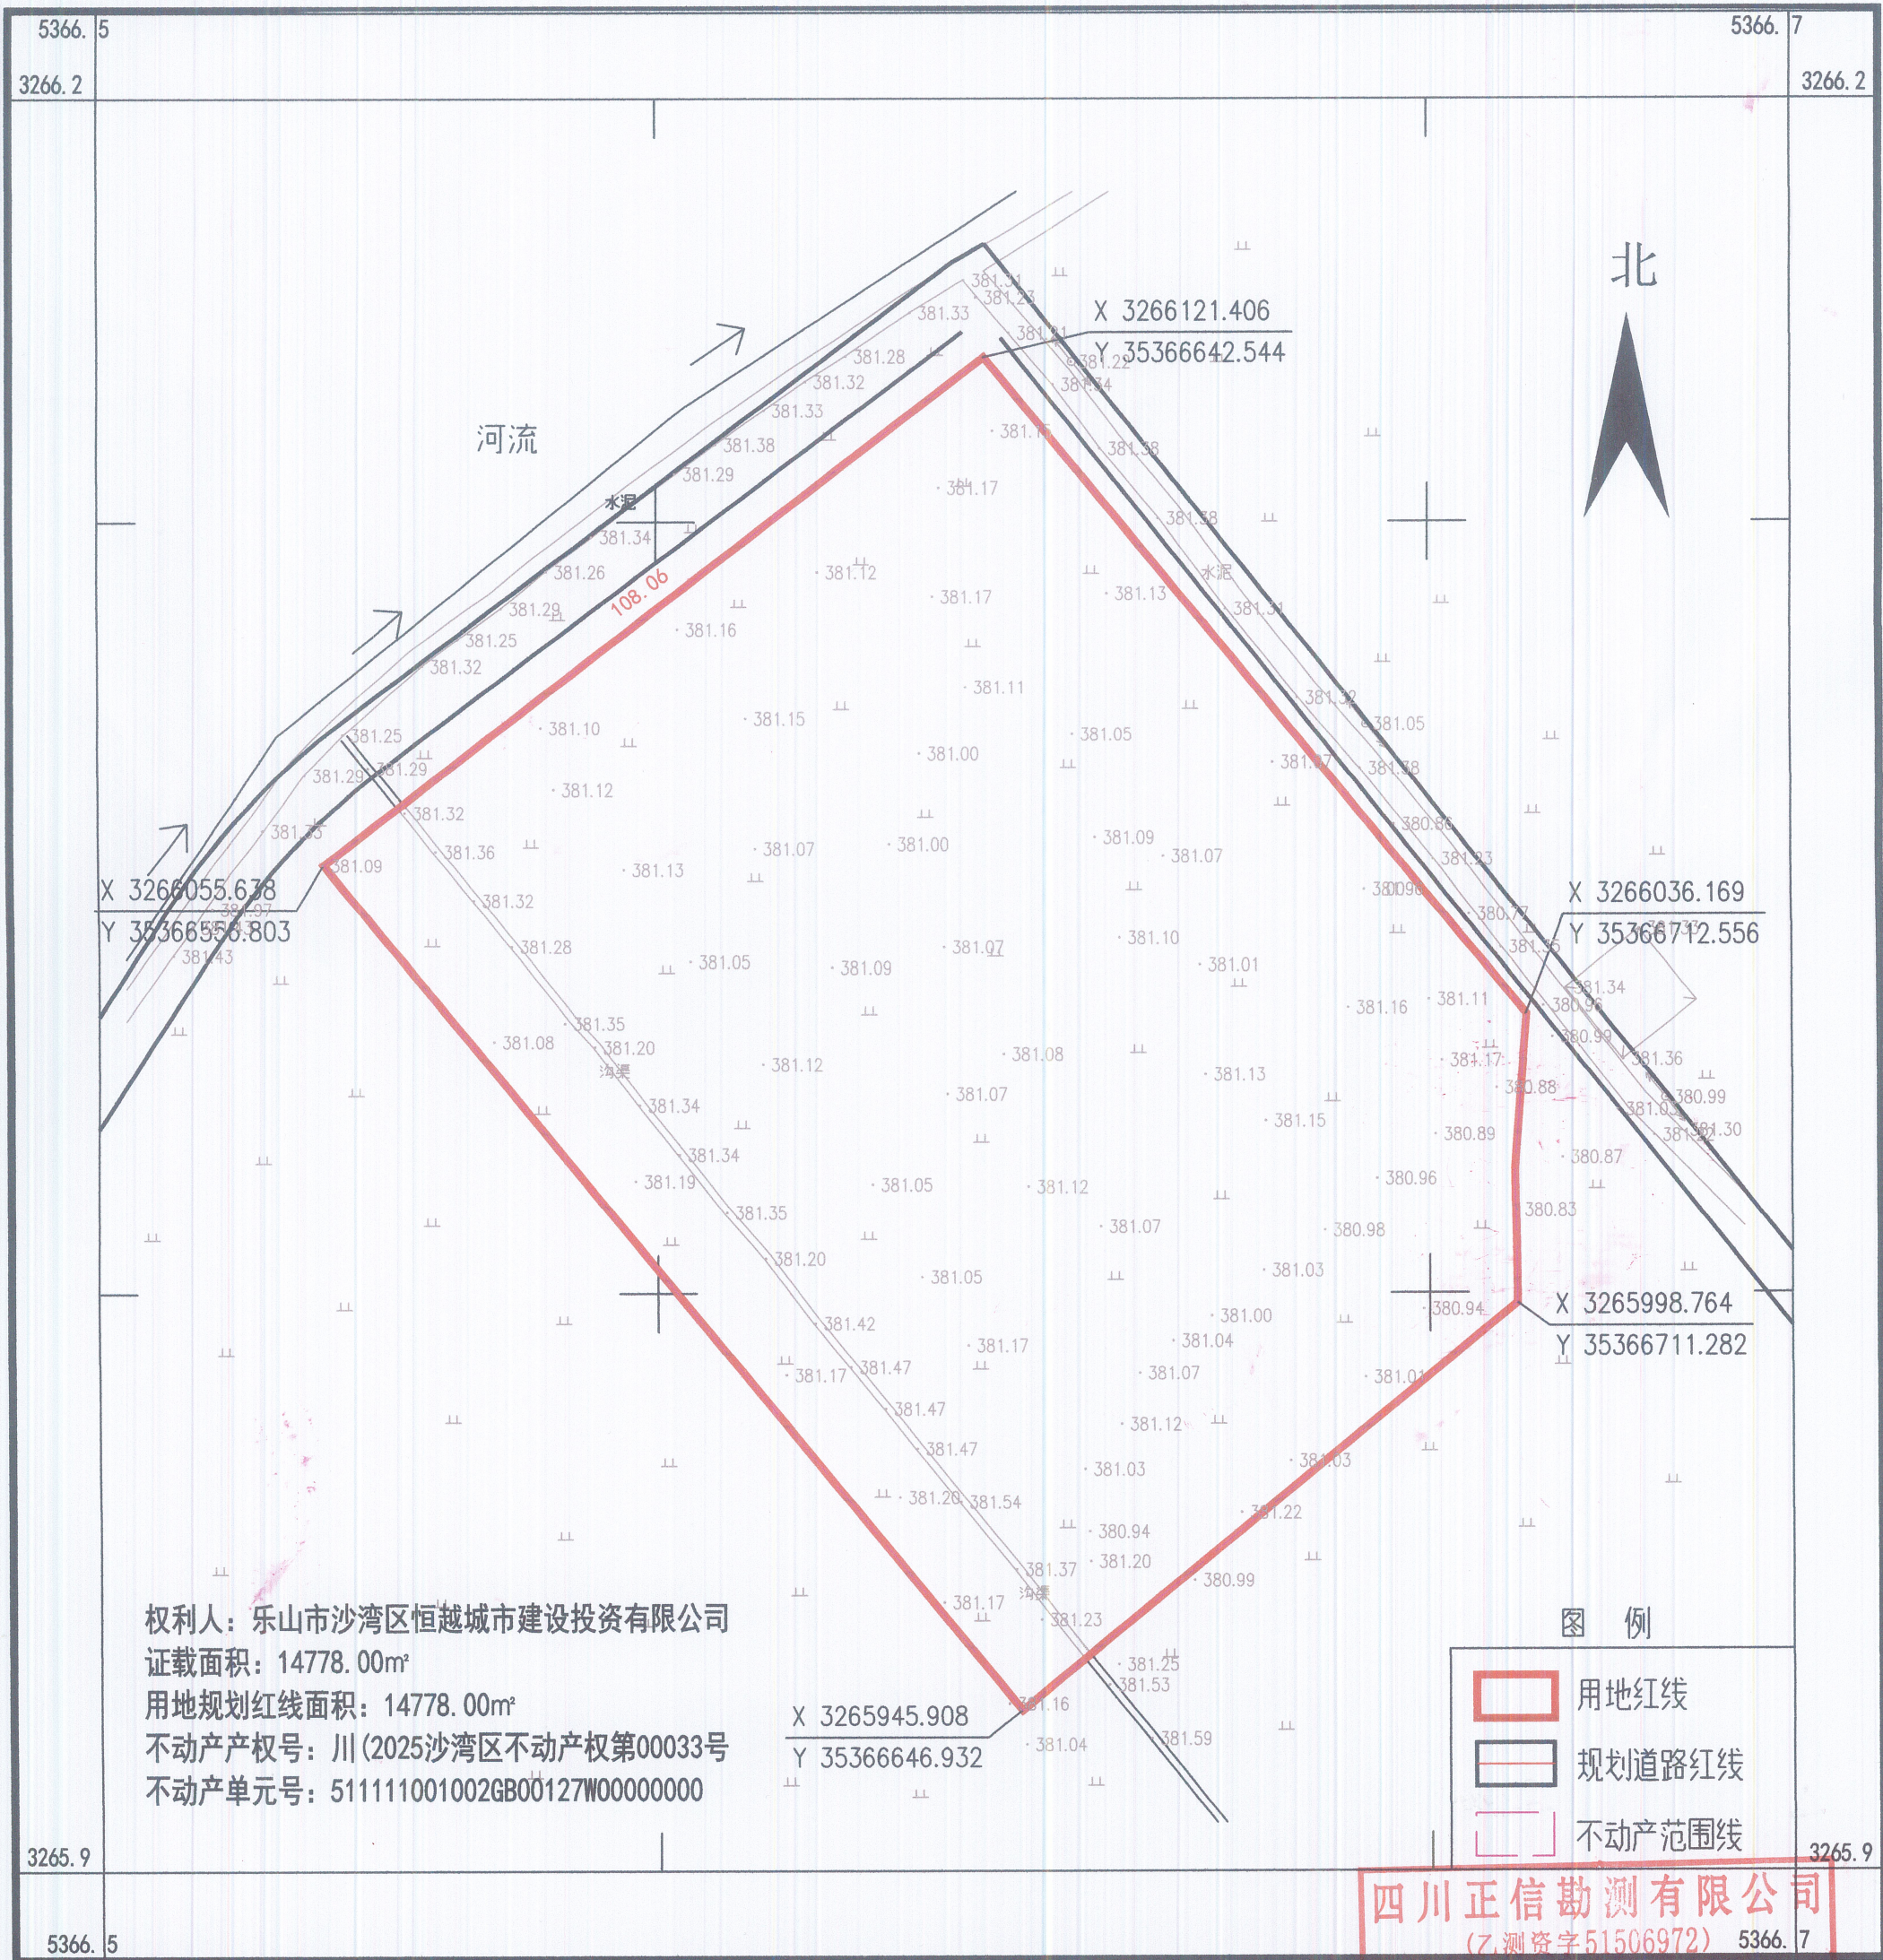

2000国家大地坐标系
1985国家高程基准，等高距为1米
GB/T 20257.1-2017国家基本比例尺图式
2024年10月数字化制图

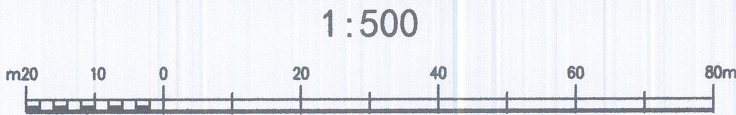

测绘成果资料专用章(红)
附注：测量：蒲荣坤 绘图：邓力
(有效期至2026年11月28日)