
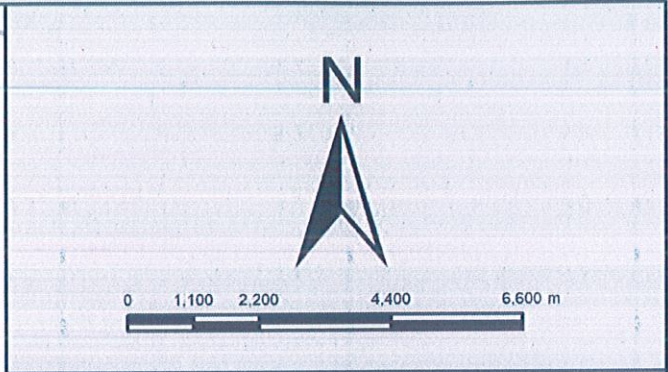


沙湾区国土空间总体规划（2021-2035年）

——太平道地中药材片区规划图

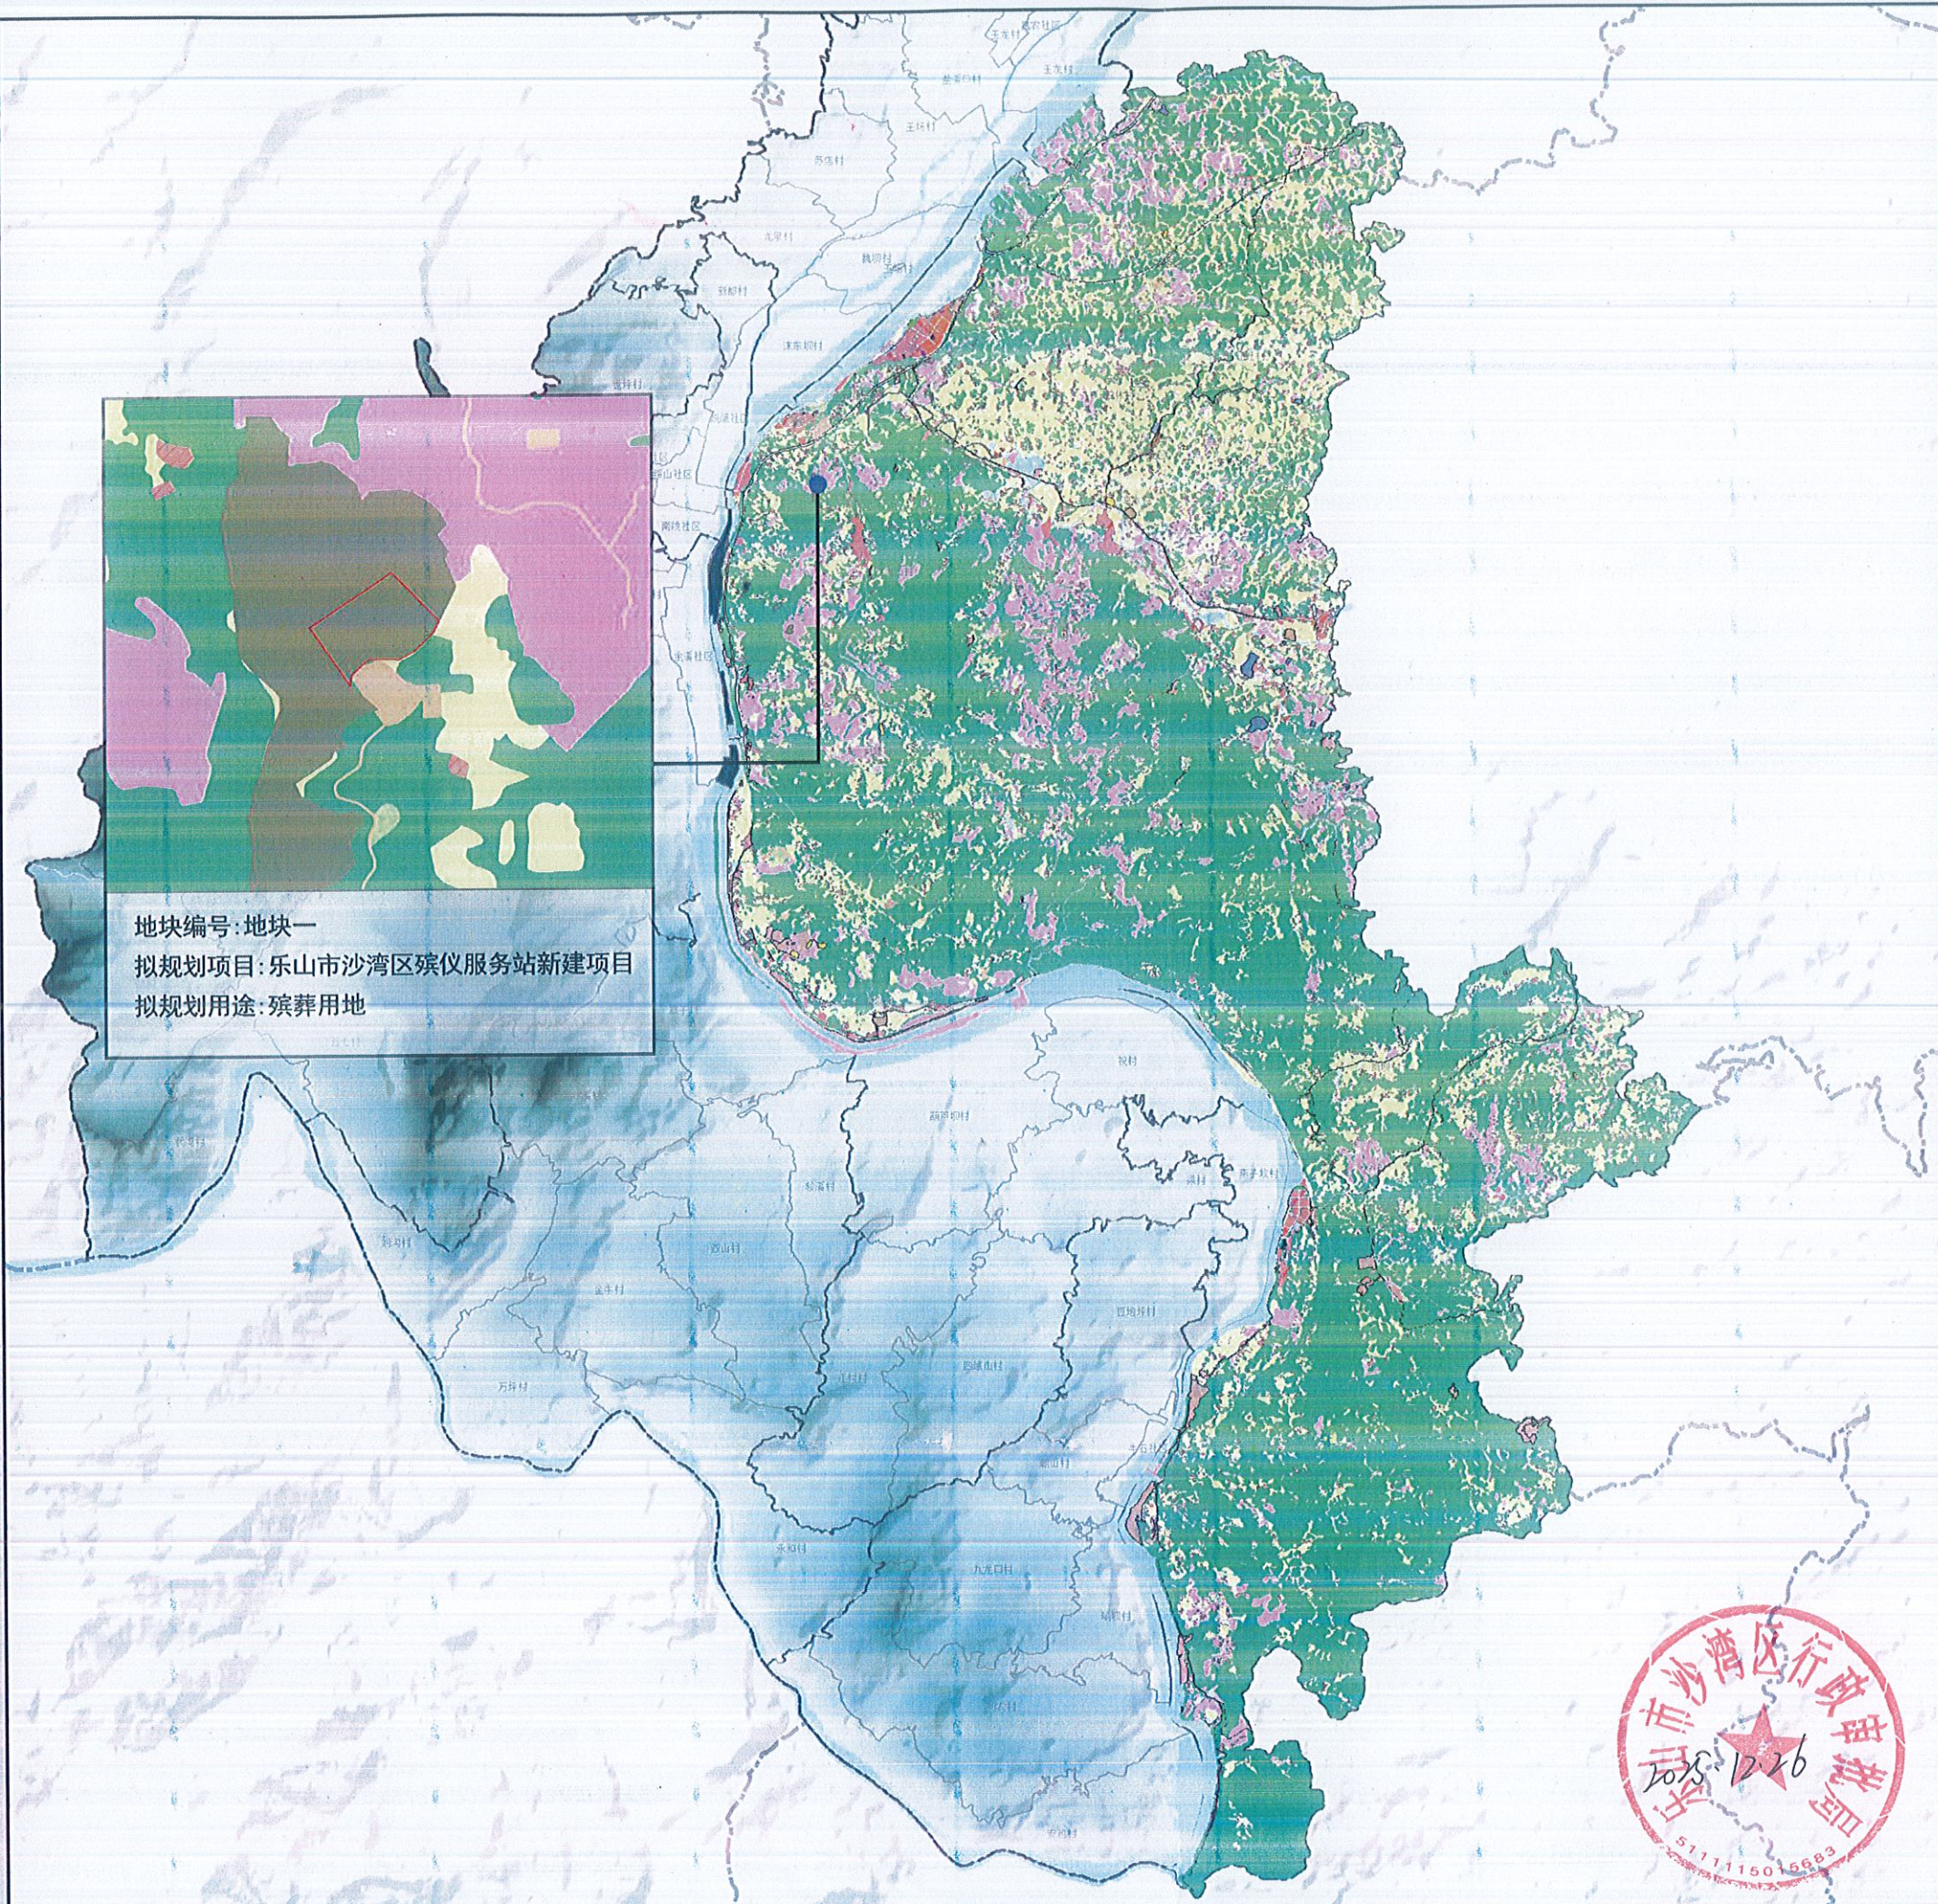

图例	
项目用地范围	教育用地
一类工业用地	文化用地
中小学用地	机关团体用地
交通场站用地	林地
交通运输用地	殡葬用地
仓储用地	水工设施用地
体育用地	河流水面
公共管理与公共服务用地	消防用地
公园绿地	湿地
公用设施用地	物流仓储用地
公路用地	特殊用地
其他土地	环卫用地
农业设施建设用地	留白用地
农村宅基地	社会福利用地
农村社区服务设施用地	绿地与开敞空间用地
农村道路	耕地
医疗卫生用地	草地
商业服务业用地	设施农用地
商业用地	邮政用地
商务金融用地	采矿用地
园地	防护绿地
城镇住宅用地	陆地水域
城镇村道路用地	县界
工业用地	镇界
幼儿园用地	村界
广场用地	河流水系
排水用地	

项目名称: 乐山市沙湾区殡仪服务站新建项目;
项目位置: 沙湾区太平镇;
用地面积: 0.6728公顷;

县级自然资源主管部门意见: (签章)

2025年12月25日

地块选址示意图