

四川省邦友达科技有限公司物流自动化传送不锈钢设备项目 方案调整公布图

建设项目公布


建设单位：
四川省邦友达科技有限公司
设计单位：
乐山未来美建筑设计有限公司
建设地点：
沙湾区嘉农镇王场村

该项目方案已经批准，根据《中华人民共和国城乡规划法》第四十条，《四川省城乡规划条例》第四十八条之规定，现予以公布。

乐山市沙湾区自然资源局
2021年8月20日



原规划方案鸟瞰图

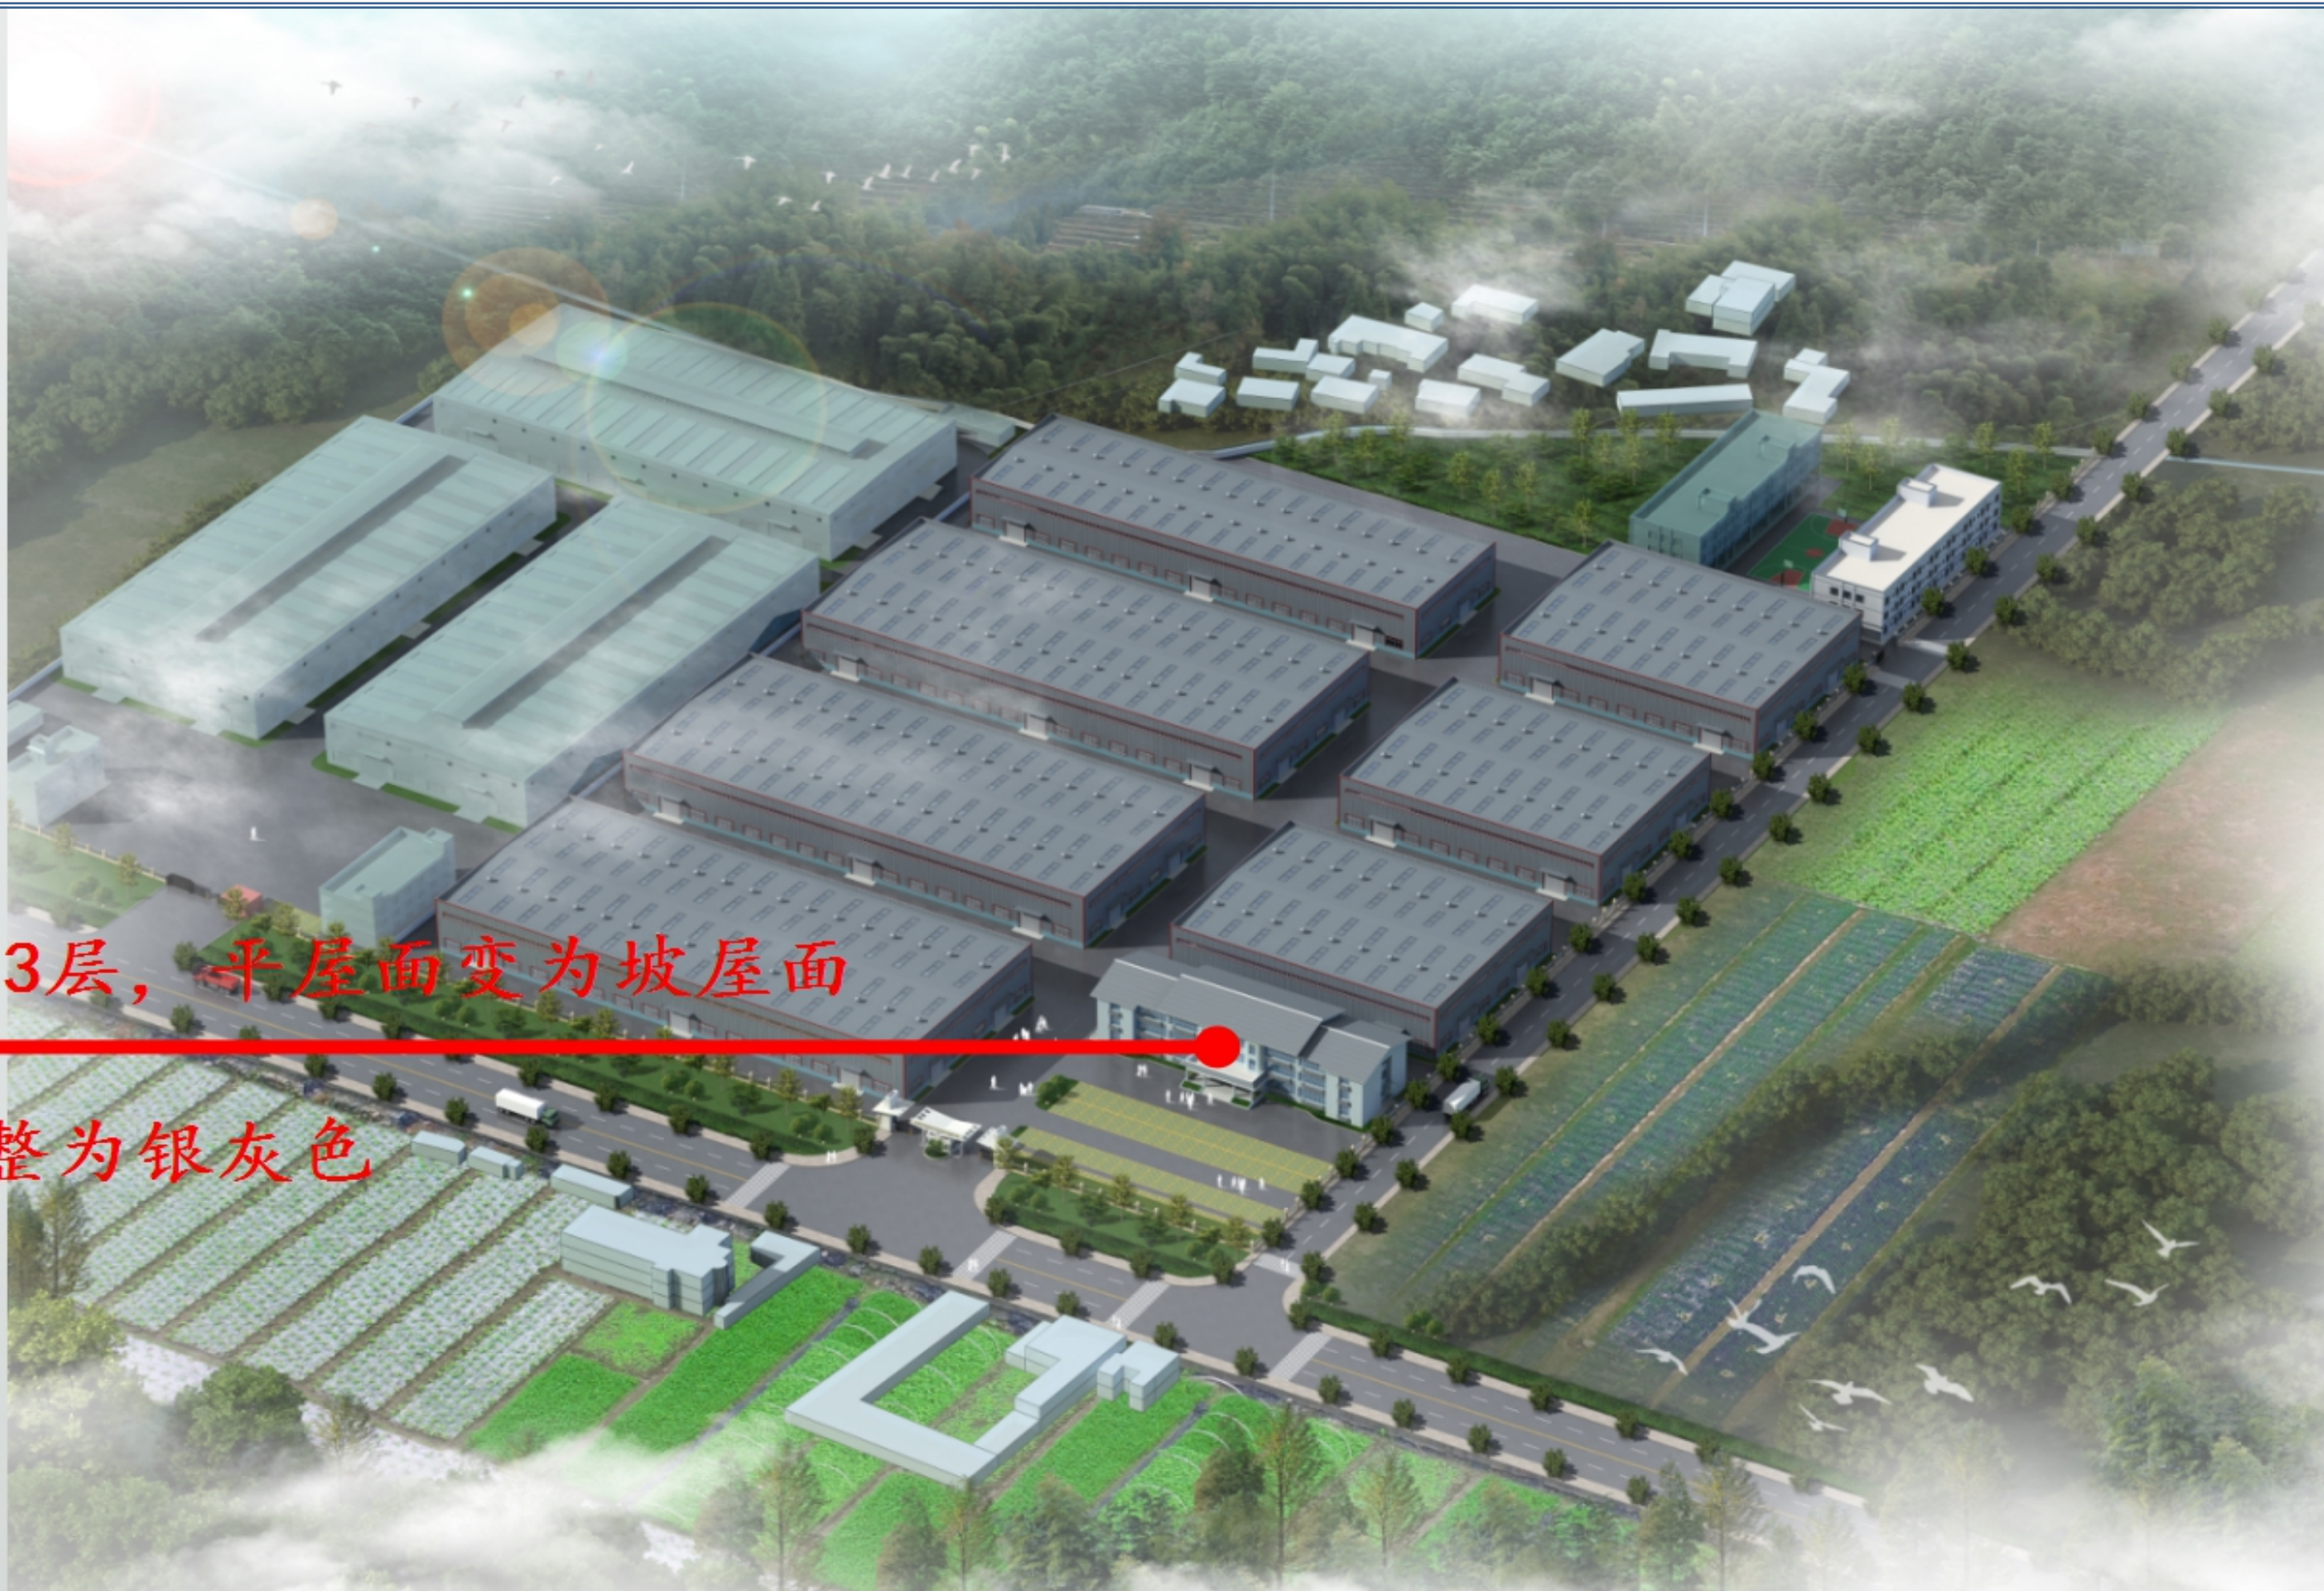

调整后规划方案鸟瞰图



原规划办公楼立面效果图



调整后办公楼立面效果图

说明：原办公楼建面由4672.2平方米调整为2834.1平方米，建筑层数由5层调整为3层，平屋面变为坡屋面。