

凯伦公司年处理100万吨工业固废综合利用项目工程设计方案调整（第二次） 公布图

建设项目公布

建设单位：
乐山凯伦固体废物治理有限责任公司


设计单位：
中科科航工程设计有限公司

建设地点：
乐山市沙湾区嘉农镇王场村


该项目方案已经批准，根据《中华人民共和国城乡规划法》第四十条，《四川省城乡规划条例》第四十八条之规定，现予以公布。

乐山市沙湾区自然资源局
2026年7月20日

调整前

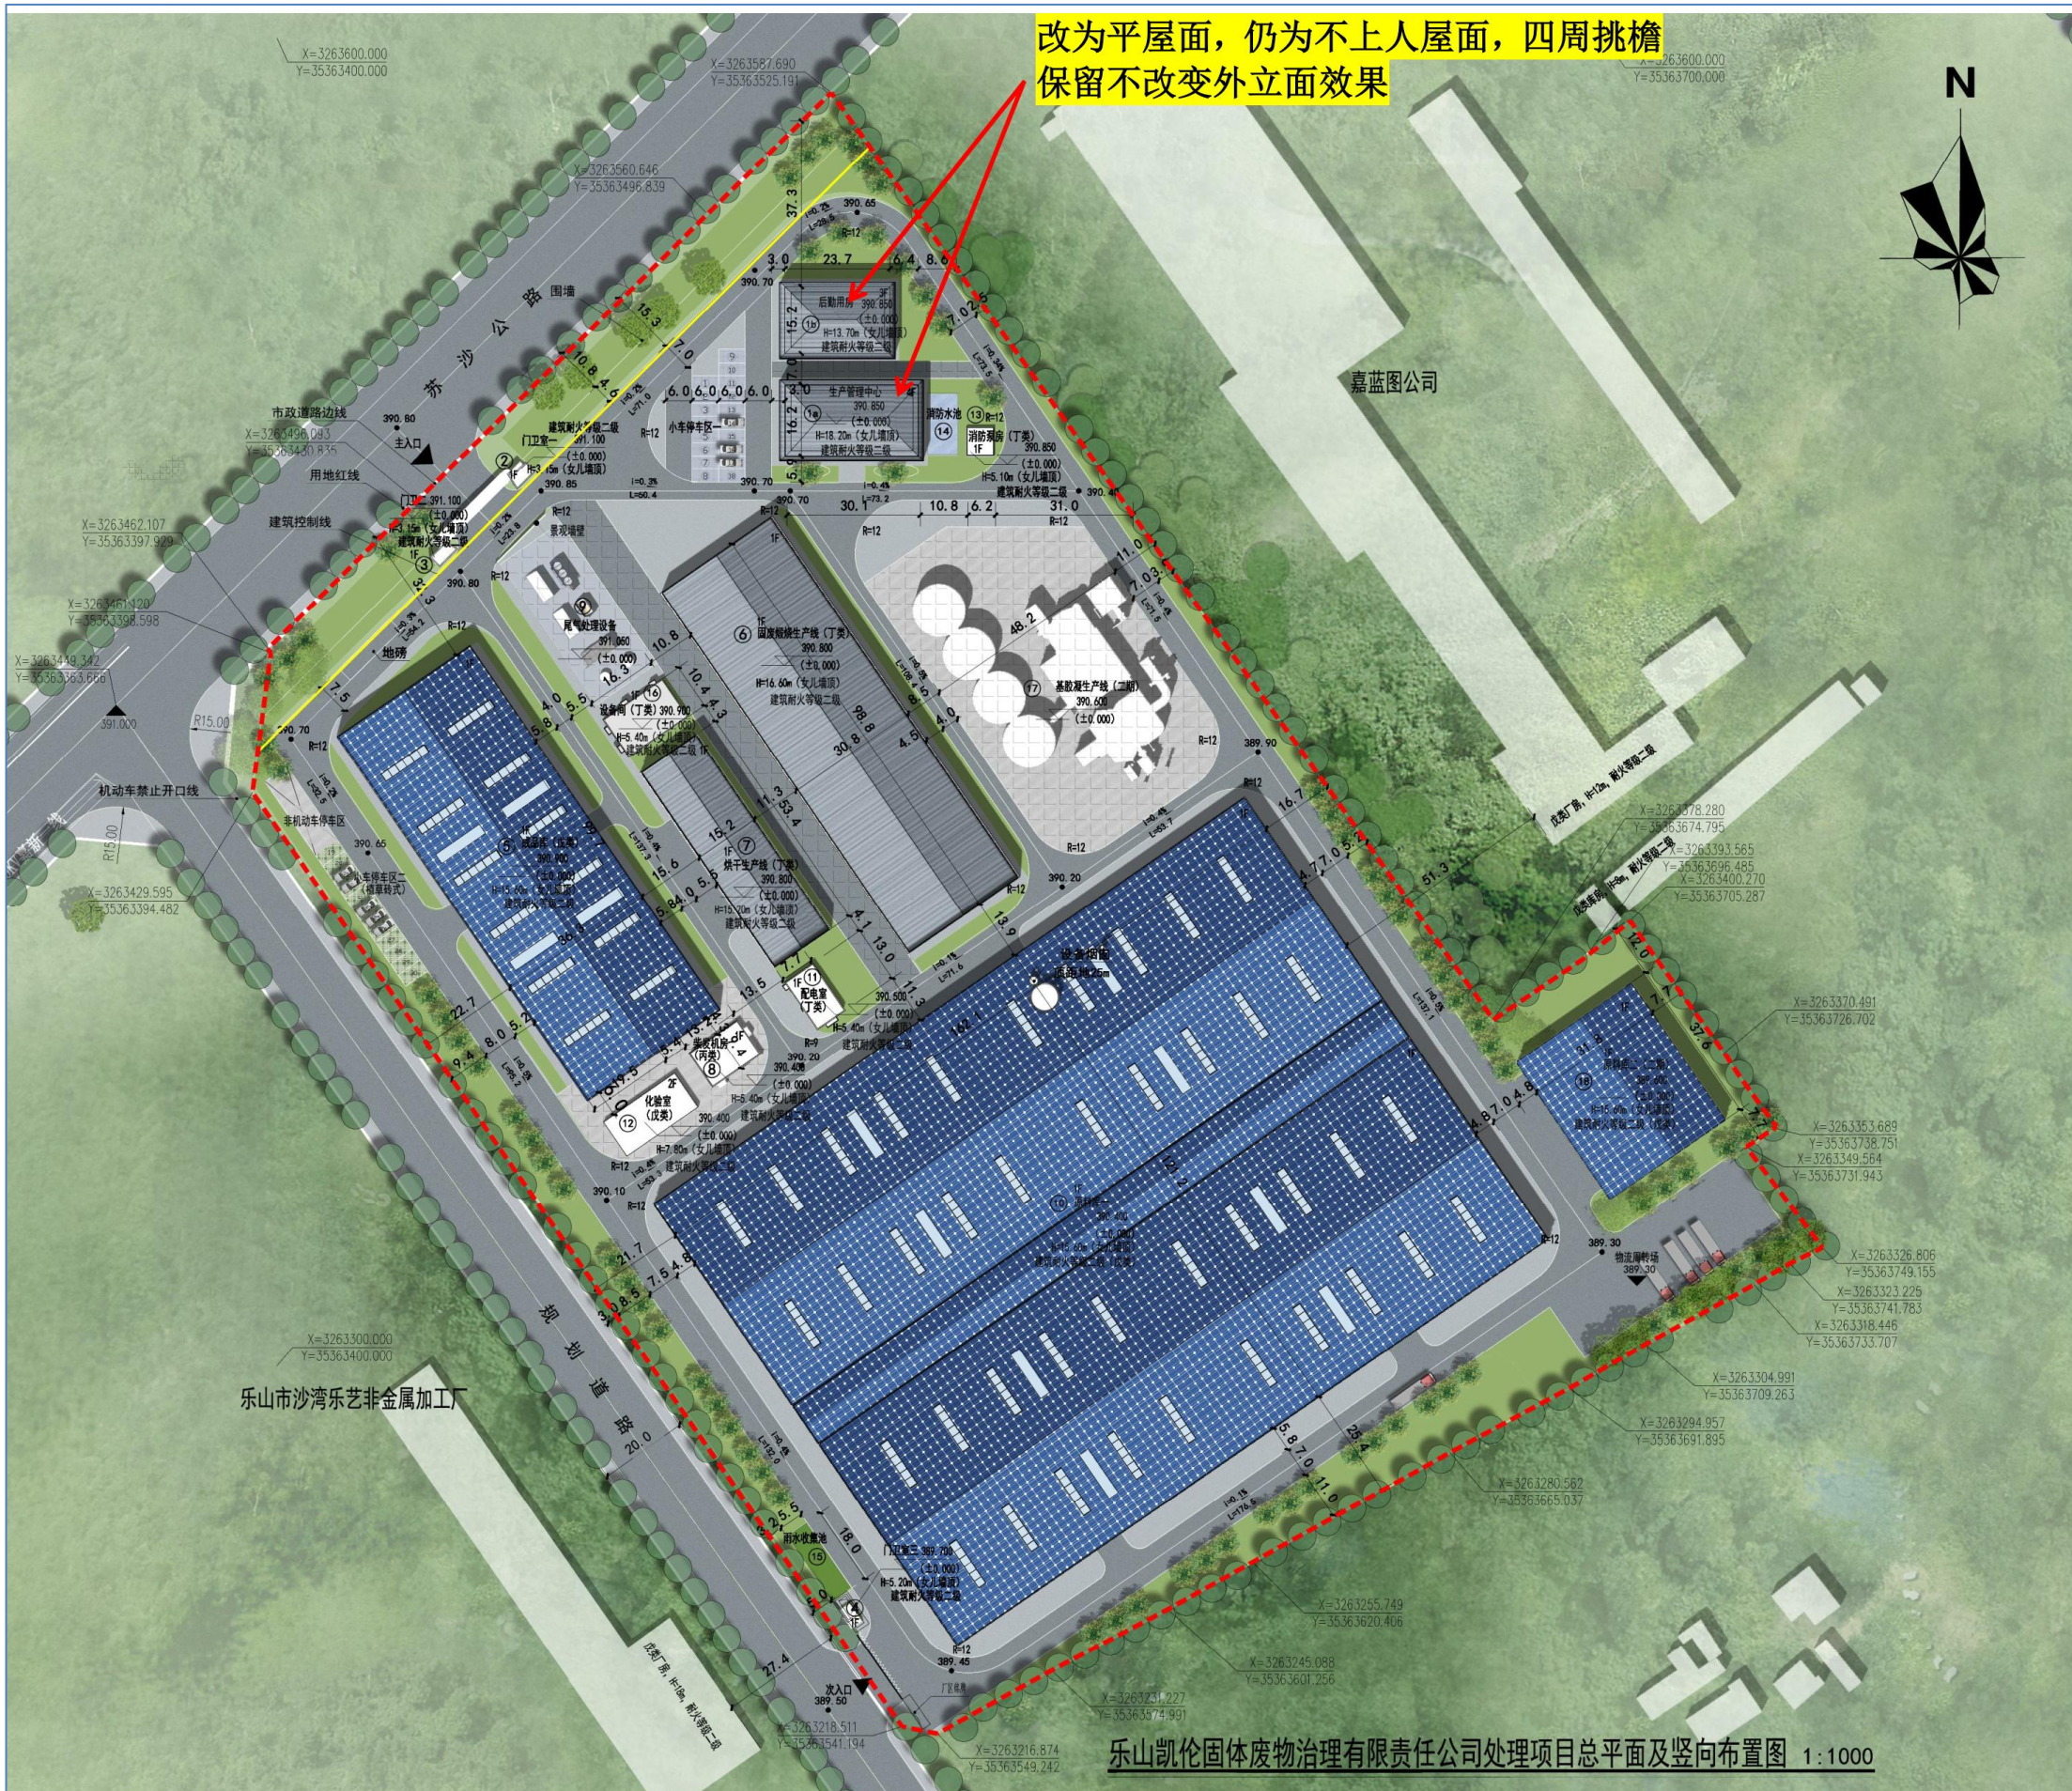

调整后

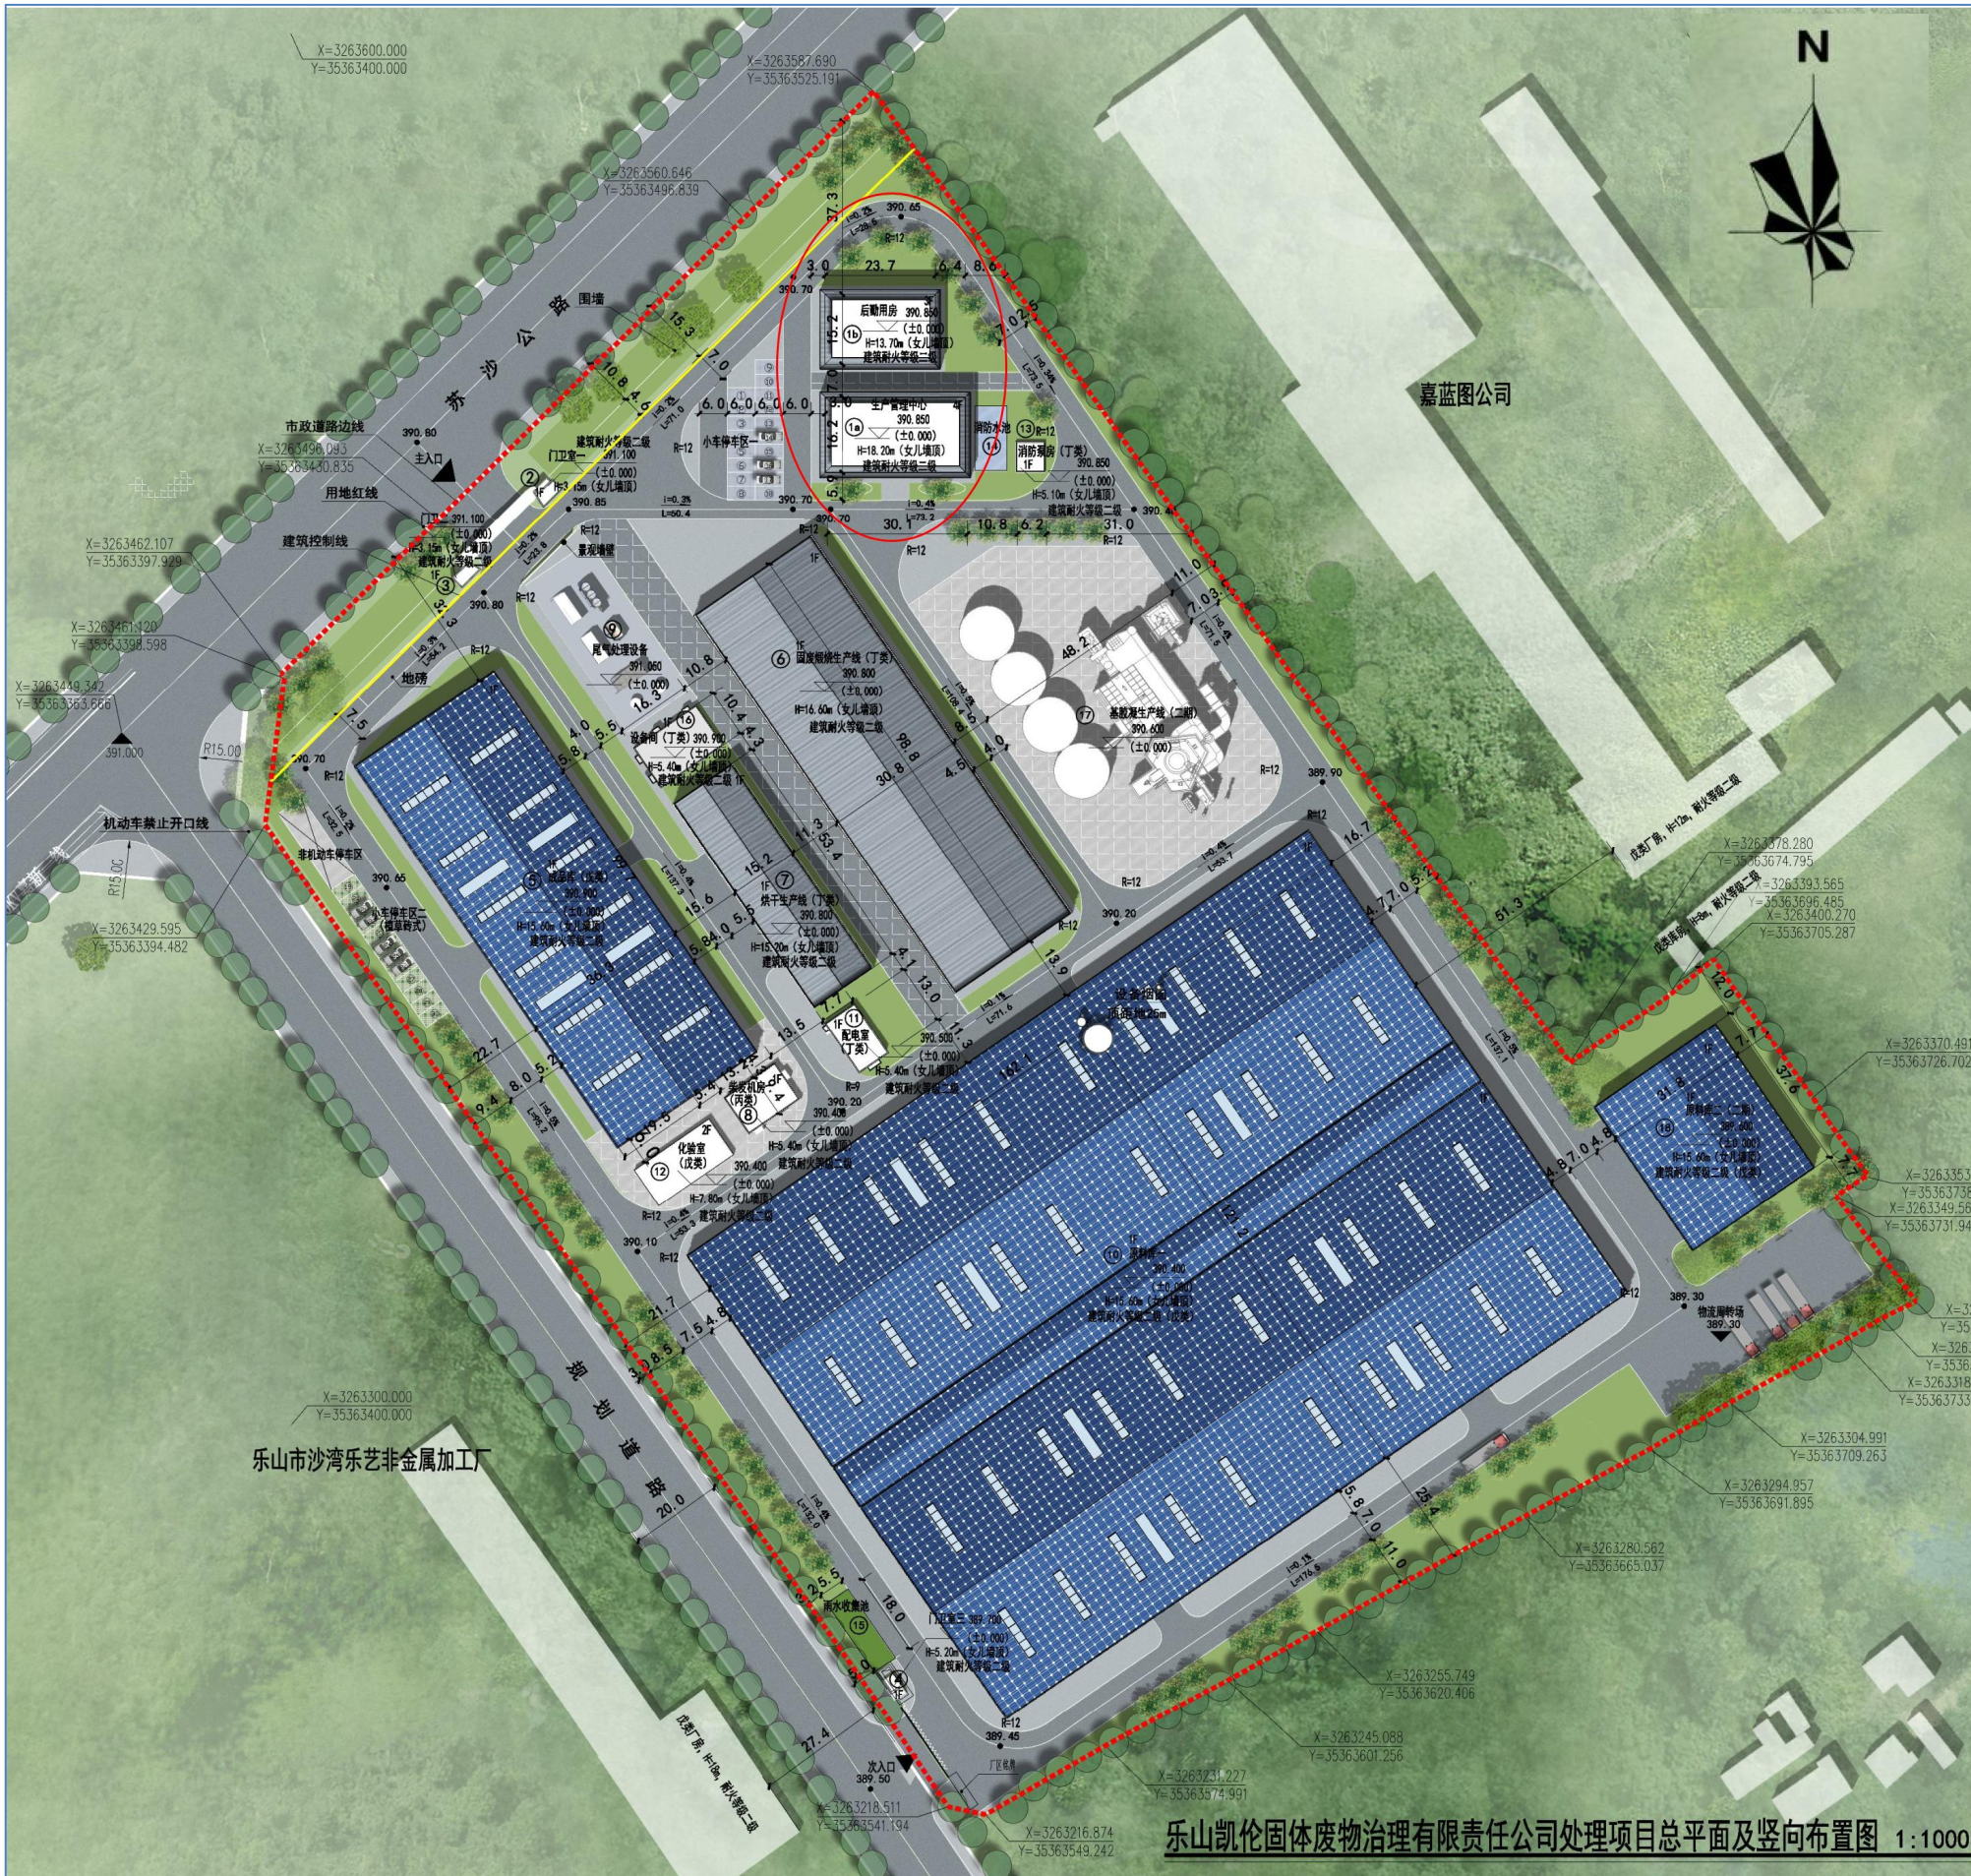

调整后效果图

总平面对比图

调整变更内容说明：

由于屋面需放置部分设备，坡屋面不便安装。改为平屋面后四周坡面挑檐仍然保留，不改变立面效果，不改变非上人屋面性质。