

四川省邦友达科技有限公司办公楼方案调整公示

建设项目公示

建设单位：
四川省邦友达科技有限公司
设计单位：
乐山未来美建筑设计有限公司
建设地点：
沙湾区嘉农镇王场村


公示时间为2021年8月11日起7个工作日内，如有意见请于公示期间来电或书面意见给沙湾区自然资源局。

沙湾区自然资源局电话：
(0833) 2516589
沙湾区自然资源局地址：
沙湾区龚电大道14号
建设单位电话：
13509658052

乐山市沙湾区自然资源局
2021年8月11日



原规划方案鸟瞰图

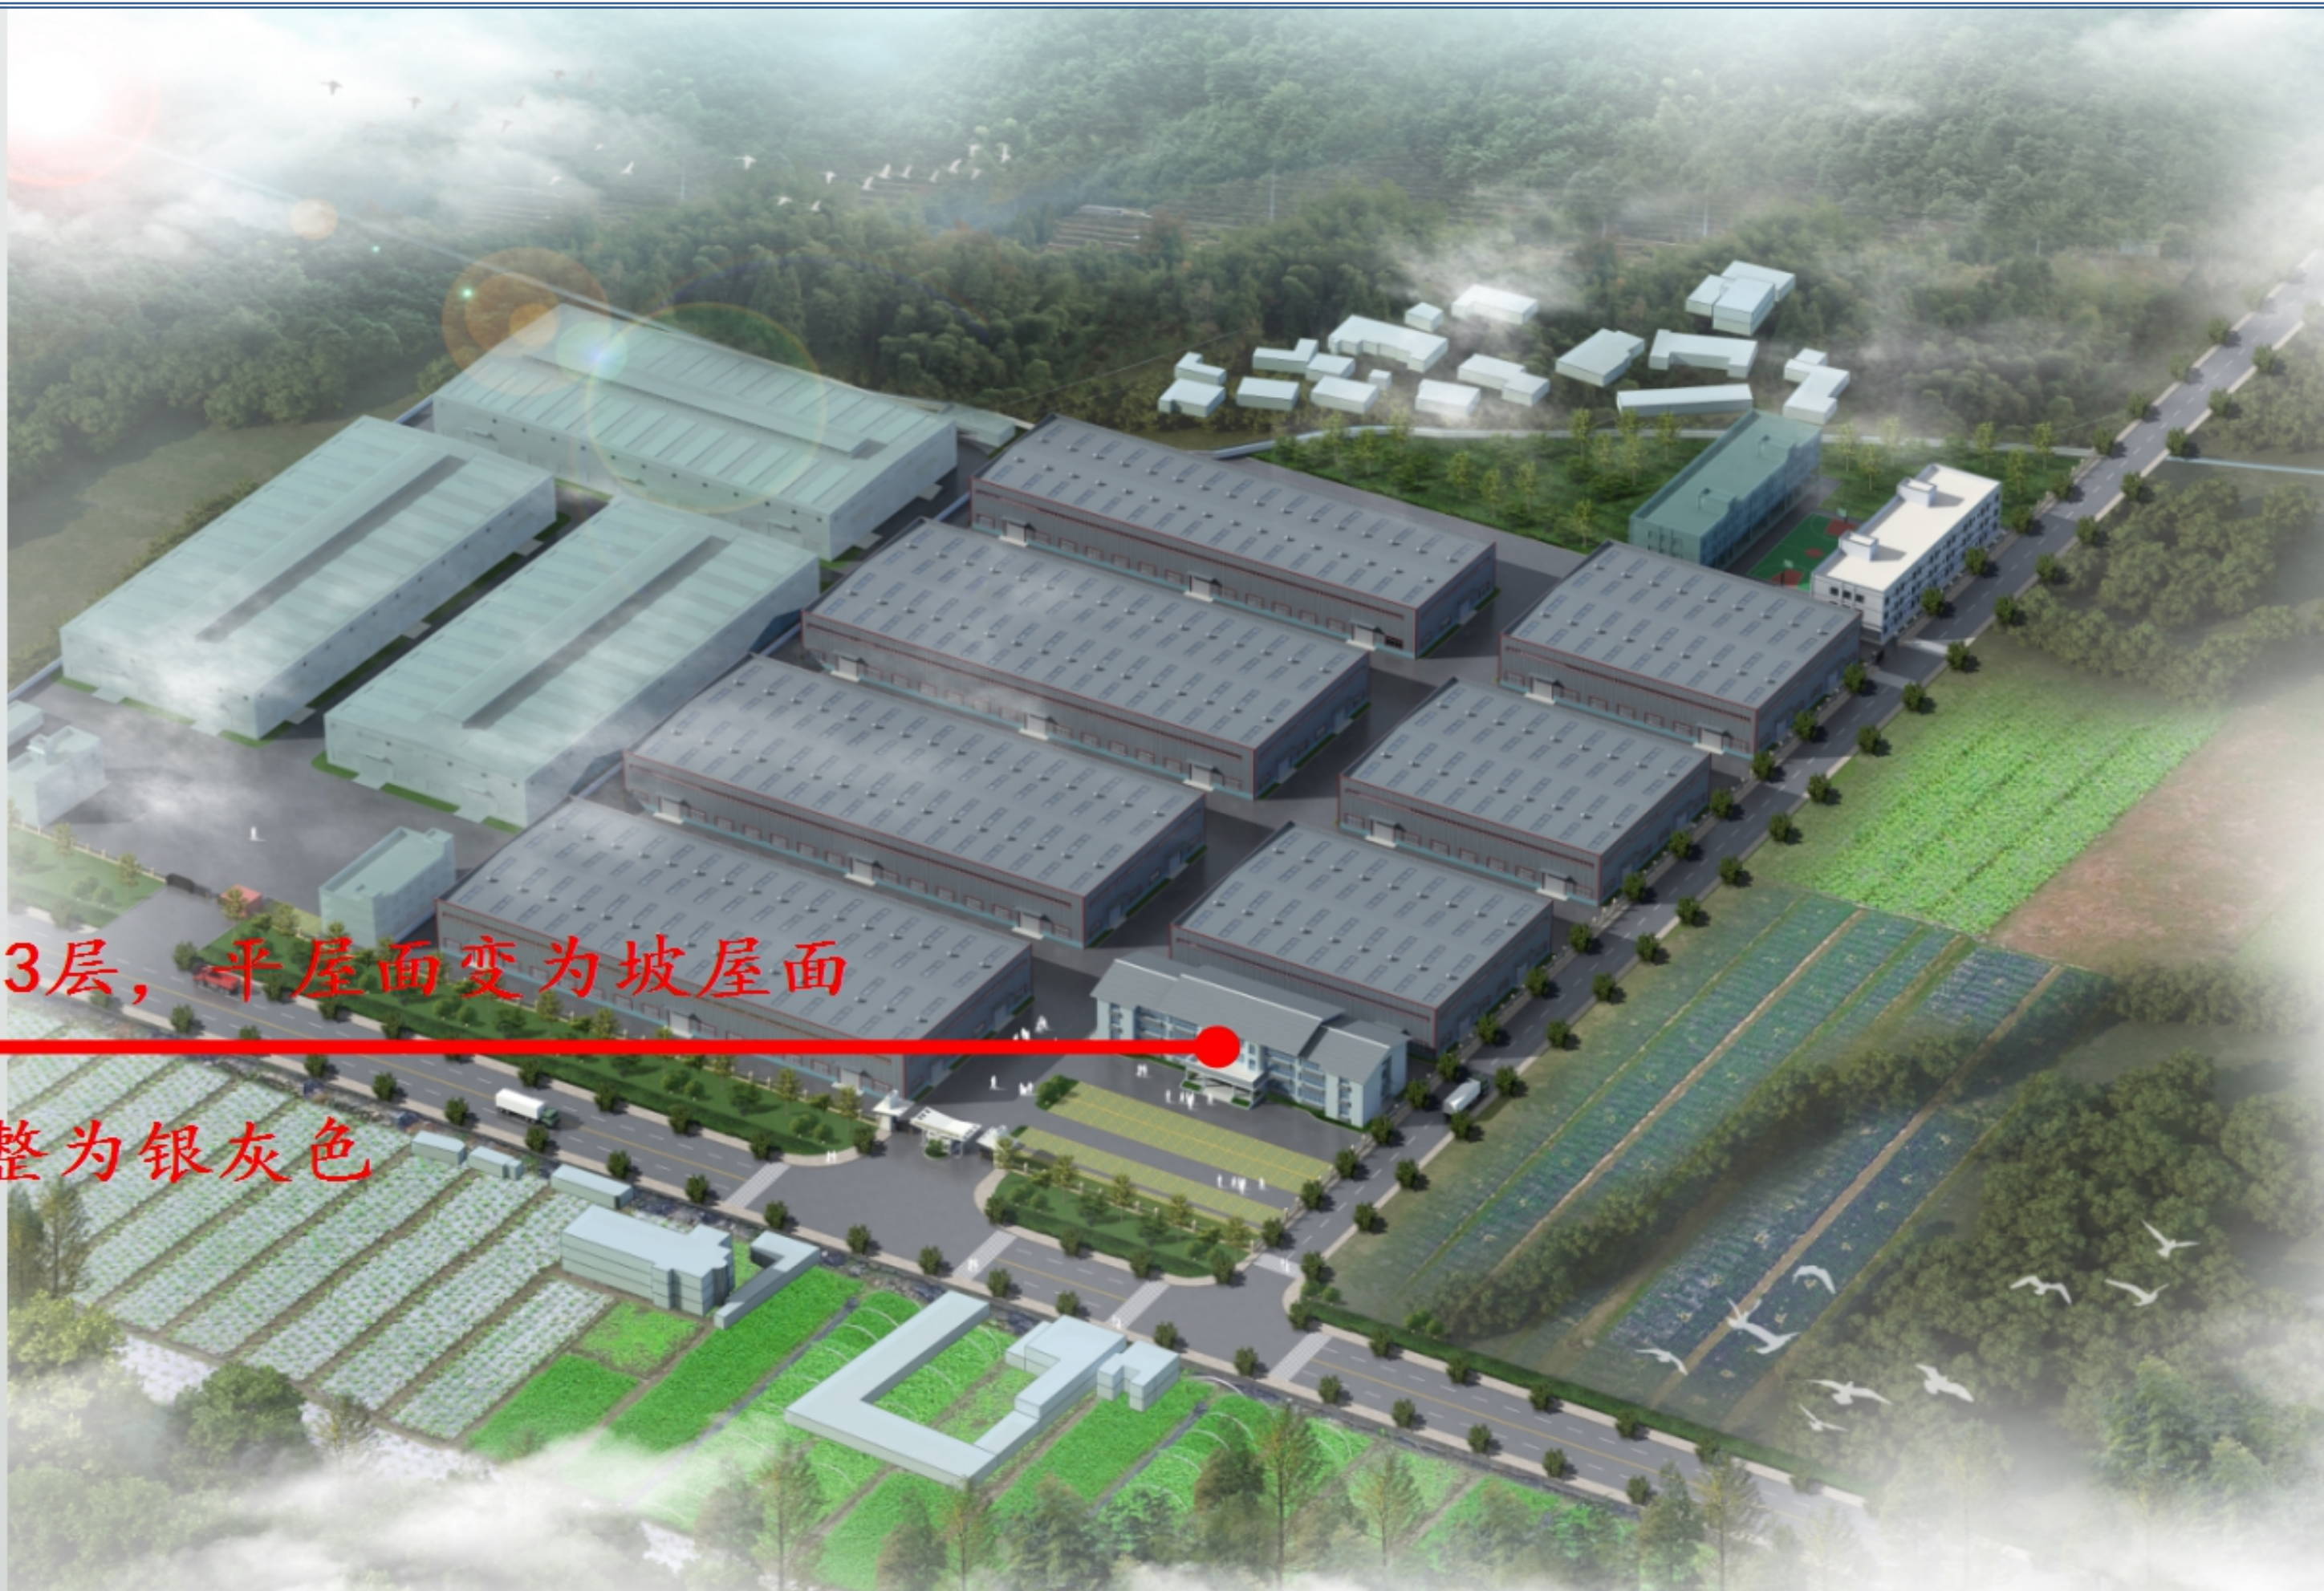

调整后规划方案鸟瞰图



原规划办公楼立面效果图



调整后办公楼立面效果图

说明：原办公楼建面由4672.2平方米调整为2834.1平方米，建筑层数由5层调整为3层，平屋面变为坡屋面。