

嘉华特种水泥股份有限公司嘉华水泥总厂-西南油气勘探固井材料集成服务工程、石灰石堆棚建设工程方案调整公示图

建设项目公示

建设单位：
嘉华特种水泥股份有限公司嘉华水泥总厂

设计单位：
乐山未来美建筑设计有限公司


建设地点：
沙湾区嘉农镇燎原村

该项目方案已经批准，根据《中华人民共和国城乡规划法》第四十条，《四川省城乡规划条例》第四十八条之规定，现予以公布。

乐山市沙湾区自然资源局
2022年8月31日



总平面图

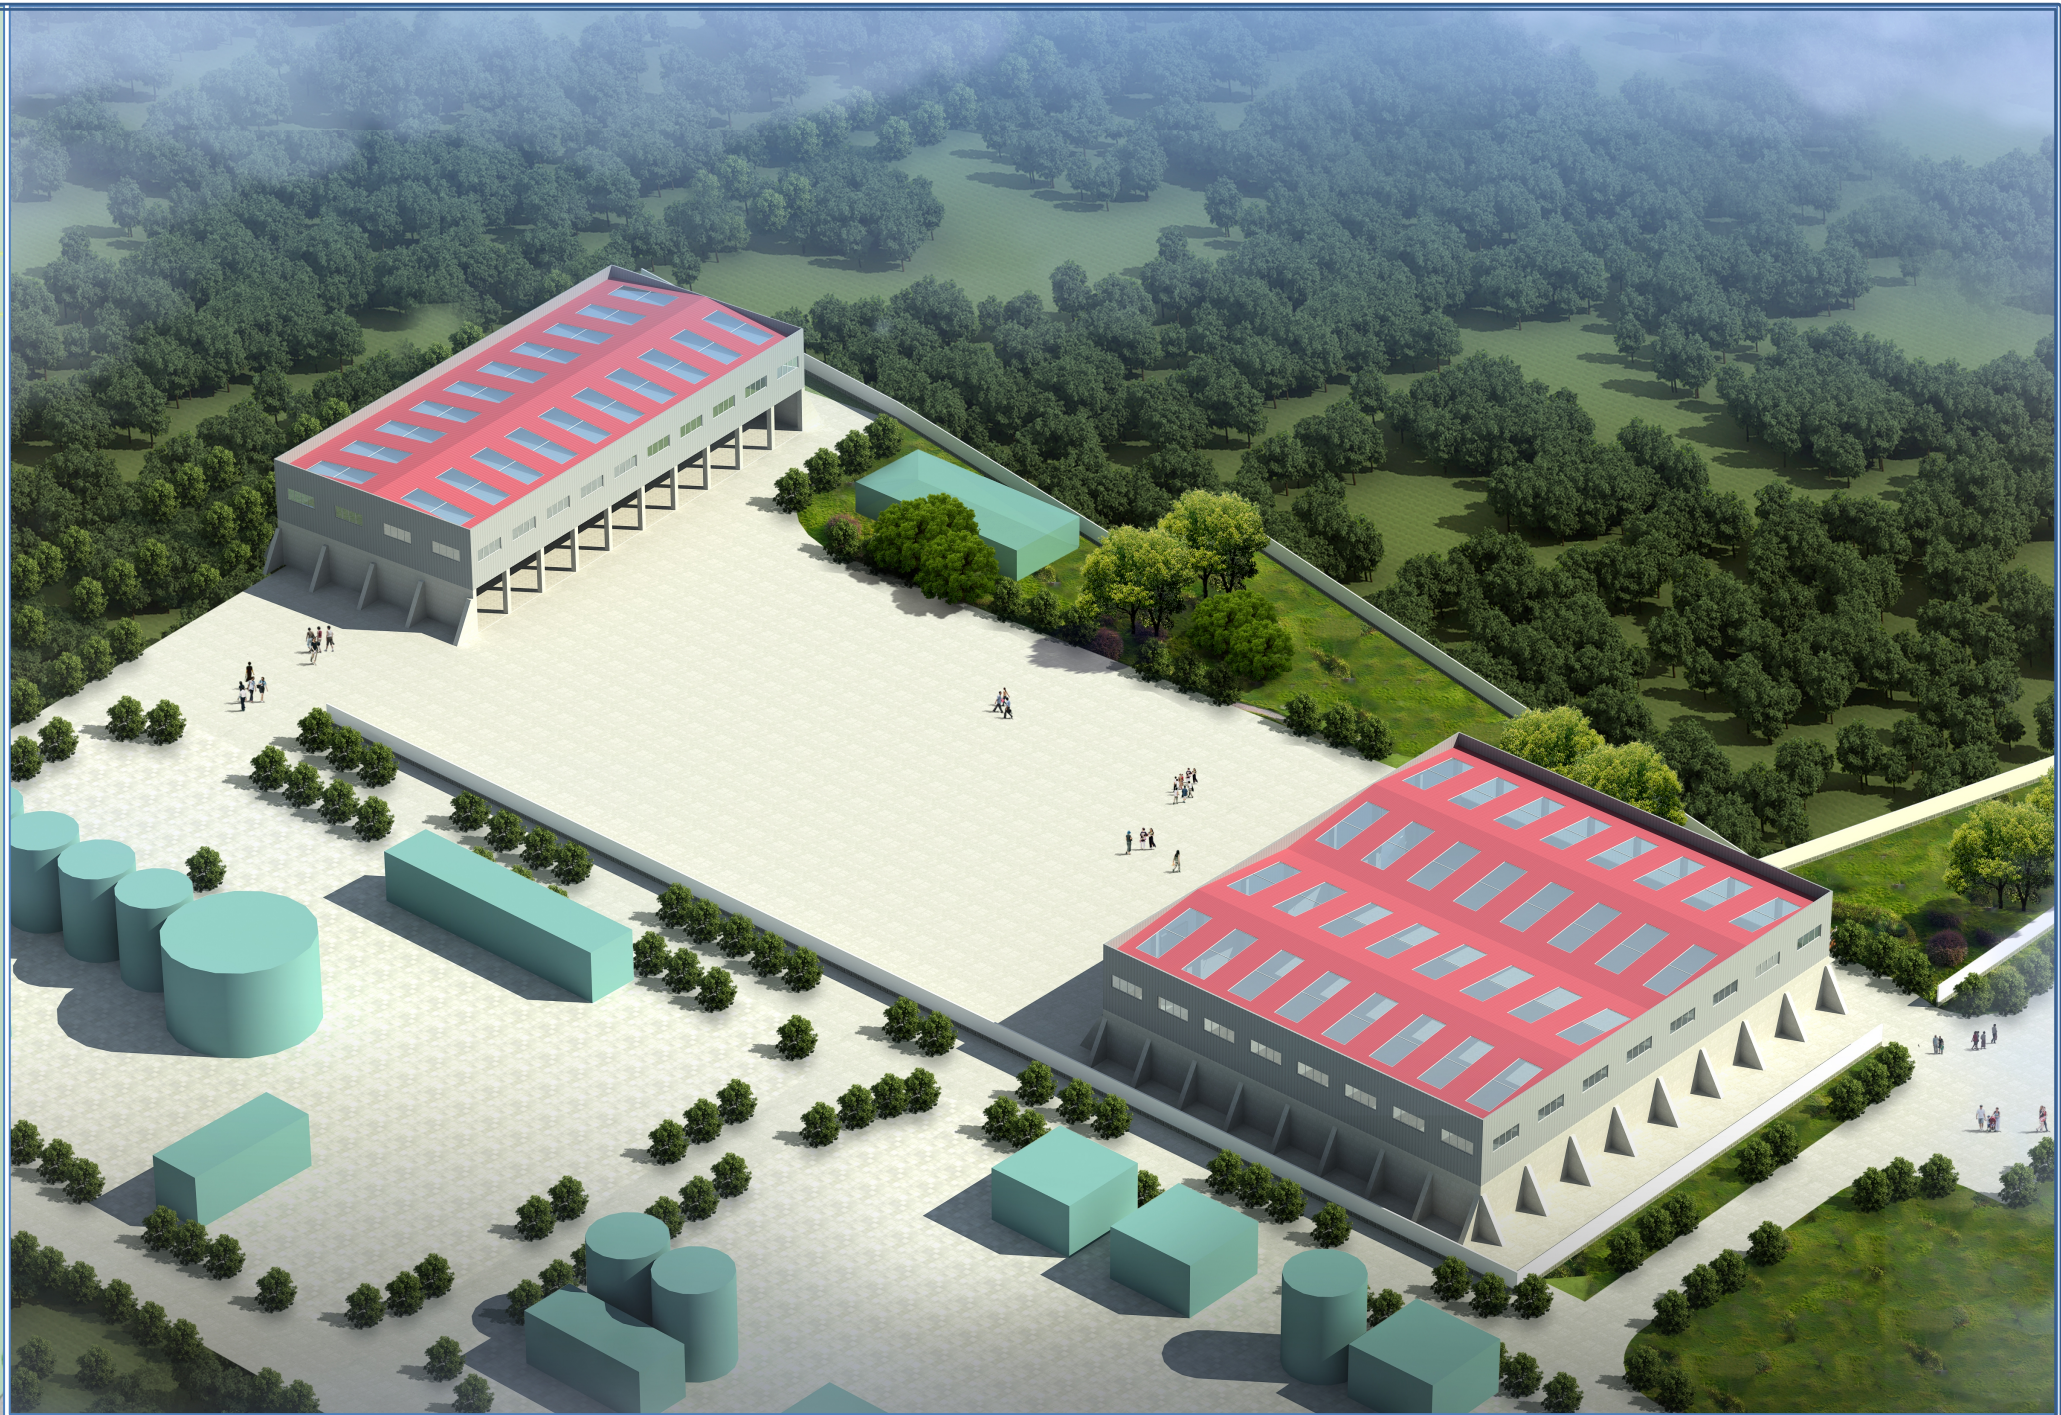

鸟瞰图



透视图