

凯伦公司年处理100万吨工业固废综合利用项目工程设计方案调整（第二次）公示图

工程设计方案公示

建设单位：
乐山凯伦固体废物治理有限责任公司

设计单位：
中科科航工程设计有限公司

建设地点：
乐山市沙湾区嘉农镇王场村

公示时间为2026年7月2日起7个工作日内，如有意见请于公示期间来电或书面意见给沙湾区自然资源局。


沙湾区自然资源局电话：
(0833) 2516589

沙湾区自然资源局地址：
沙湾区龚电大道14号


建设单位电话：
18283309696

乐山市沙湾区自然资源局
2026年7月2日

调整前

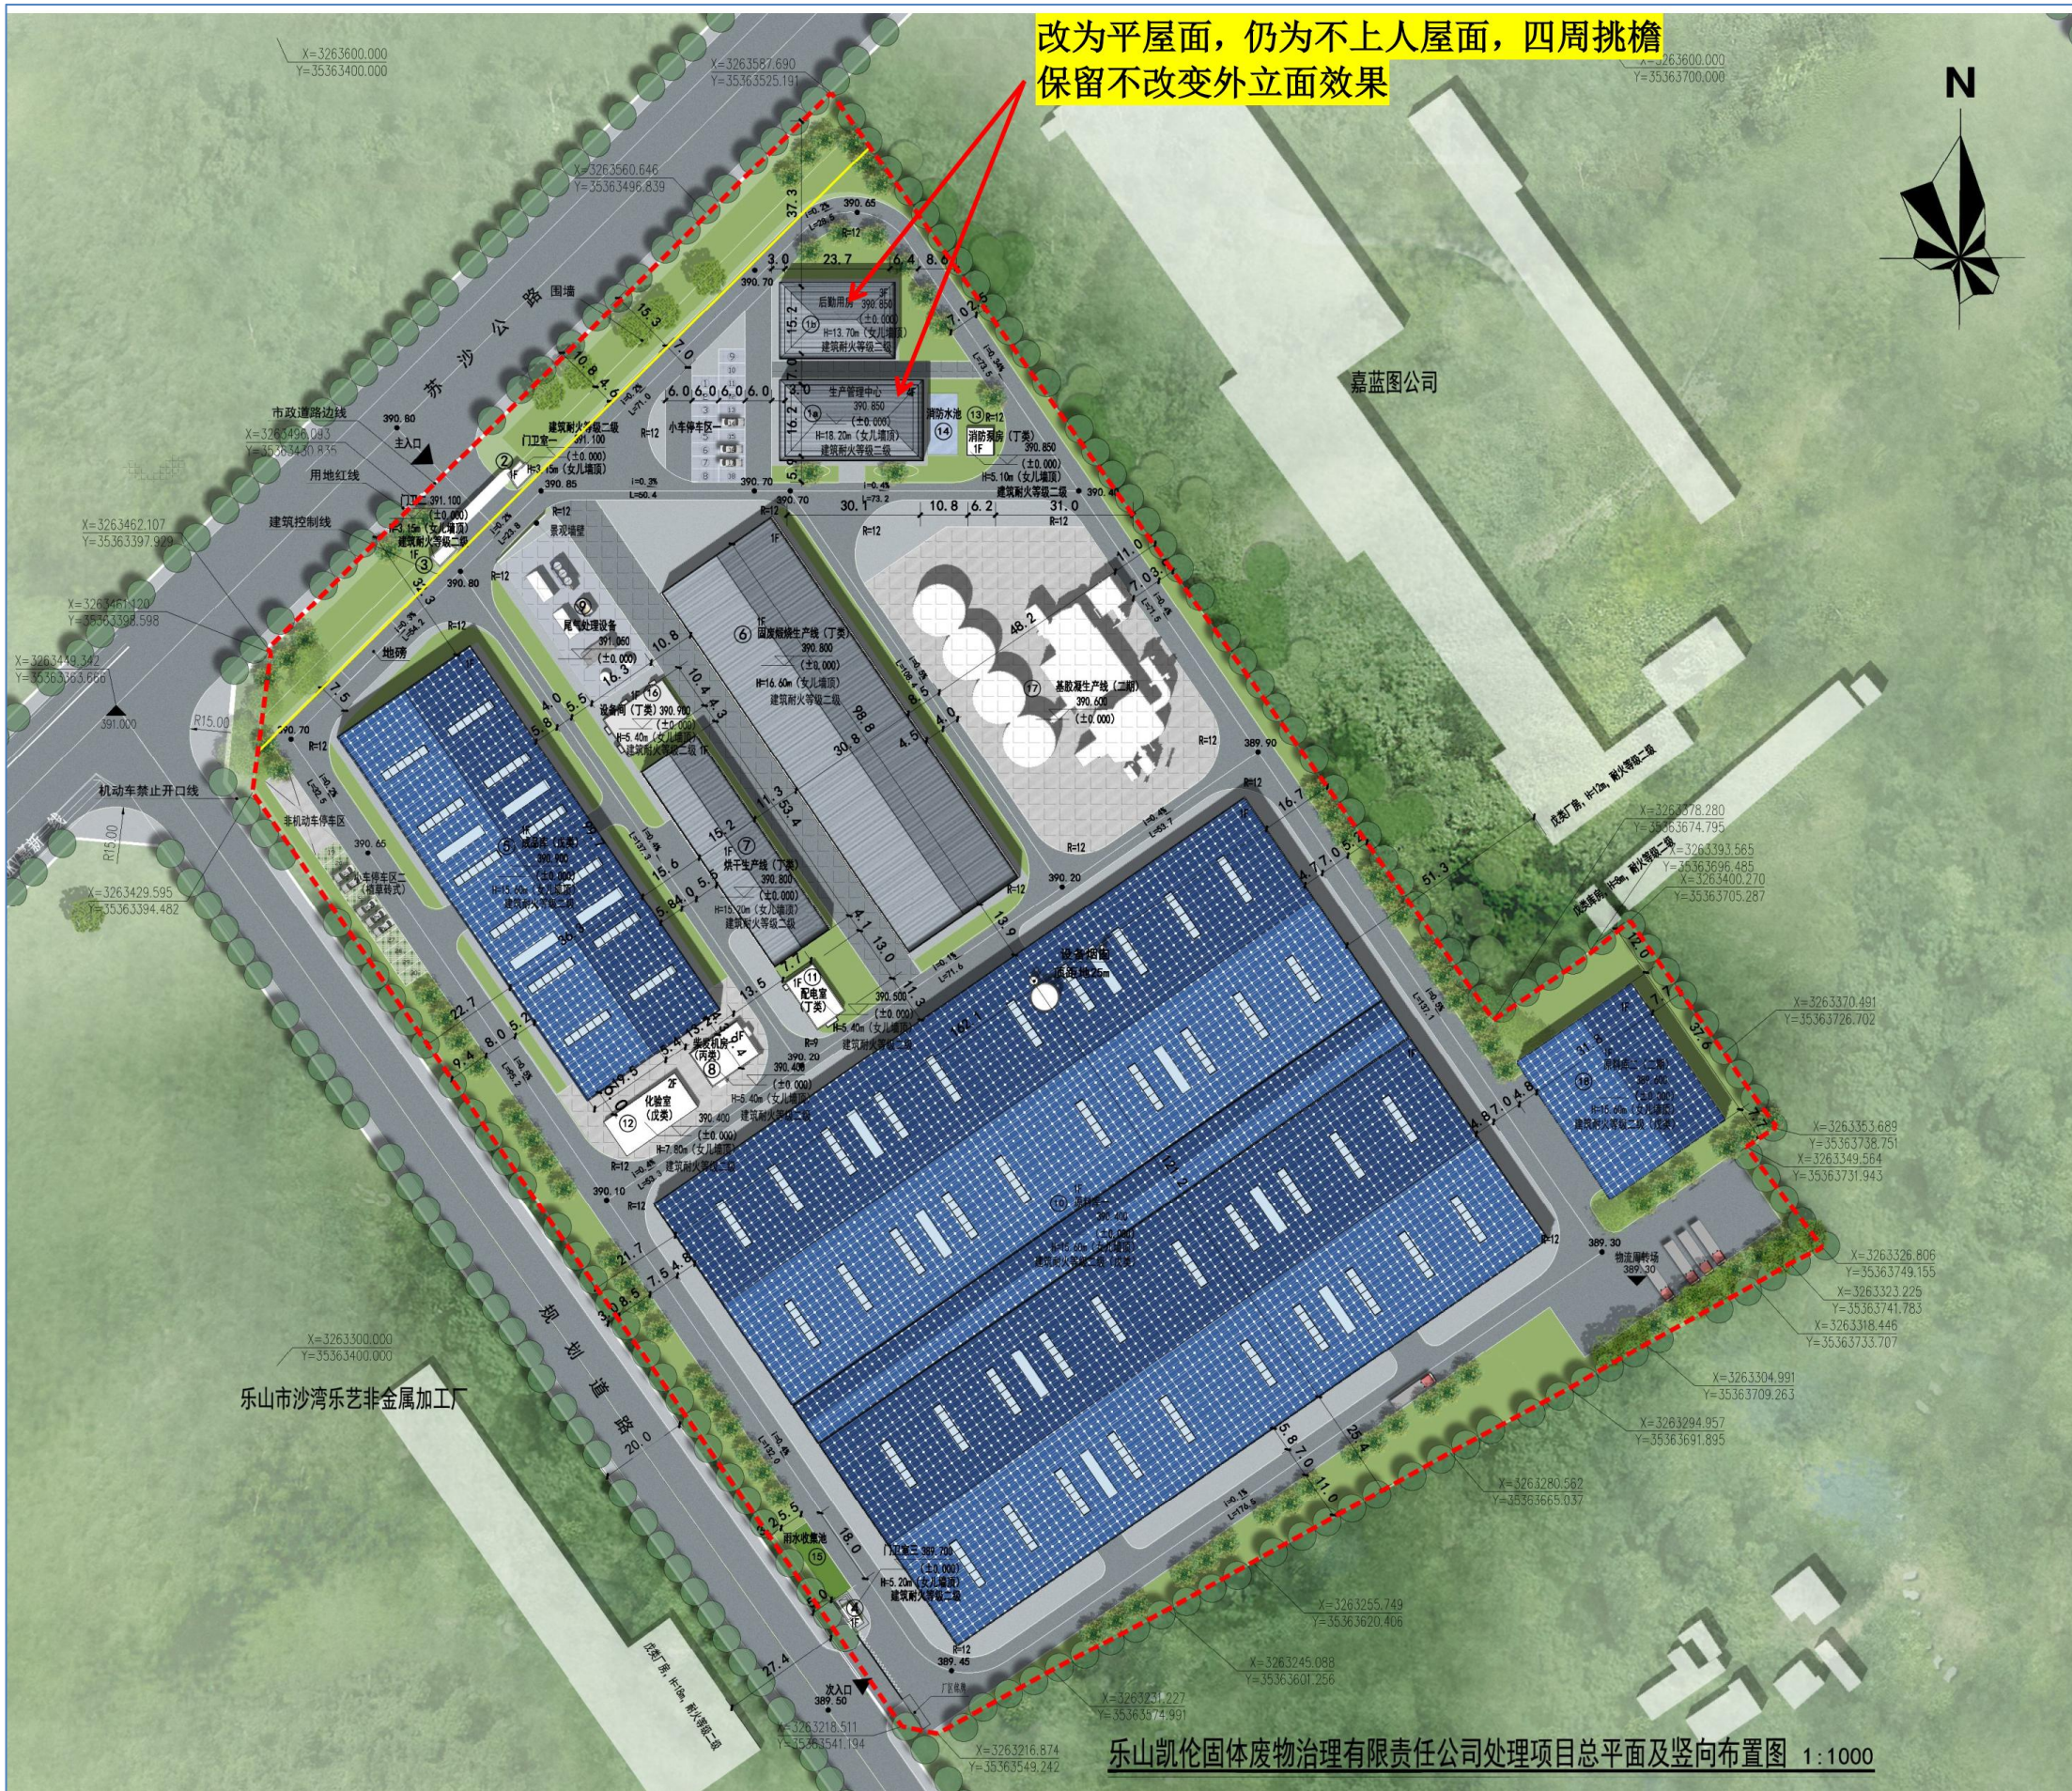

调整后

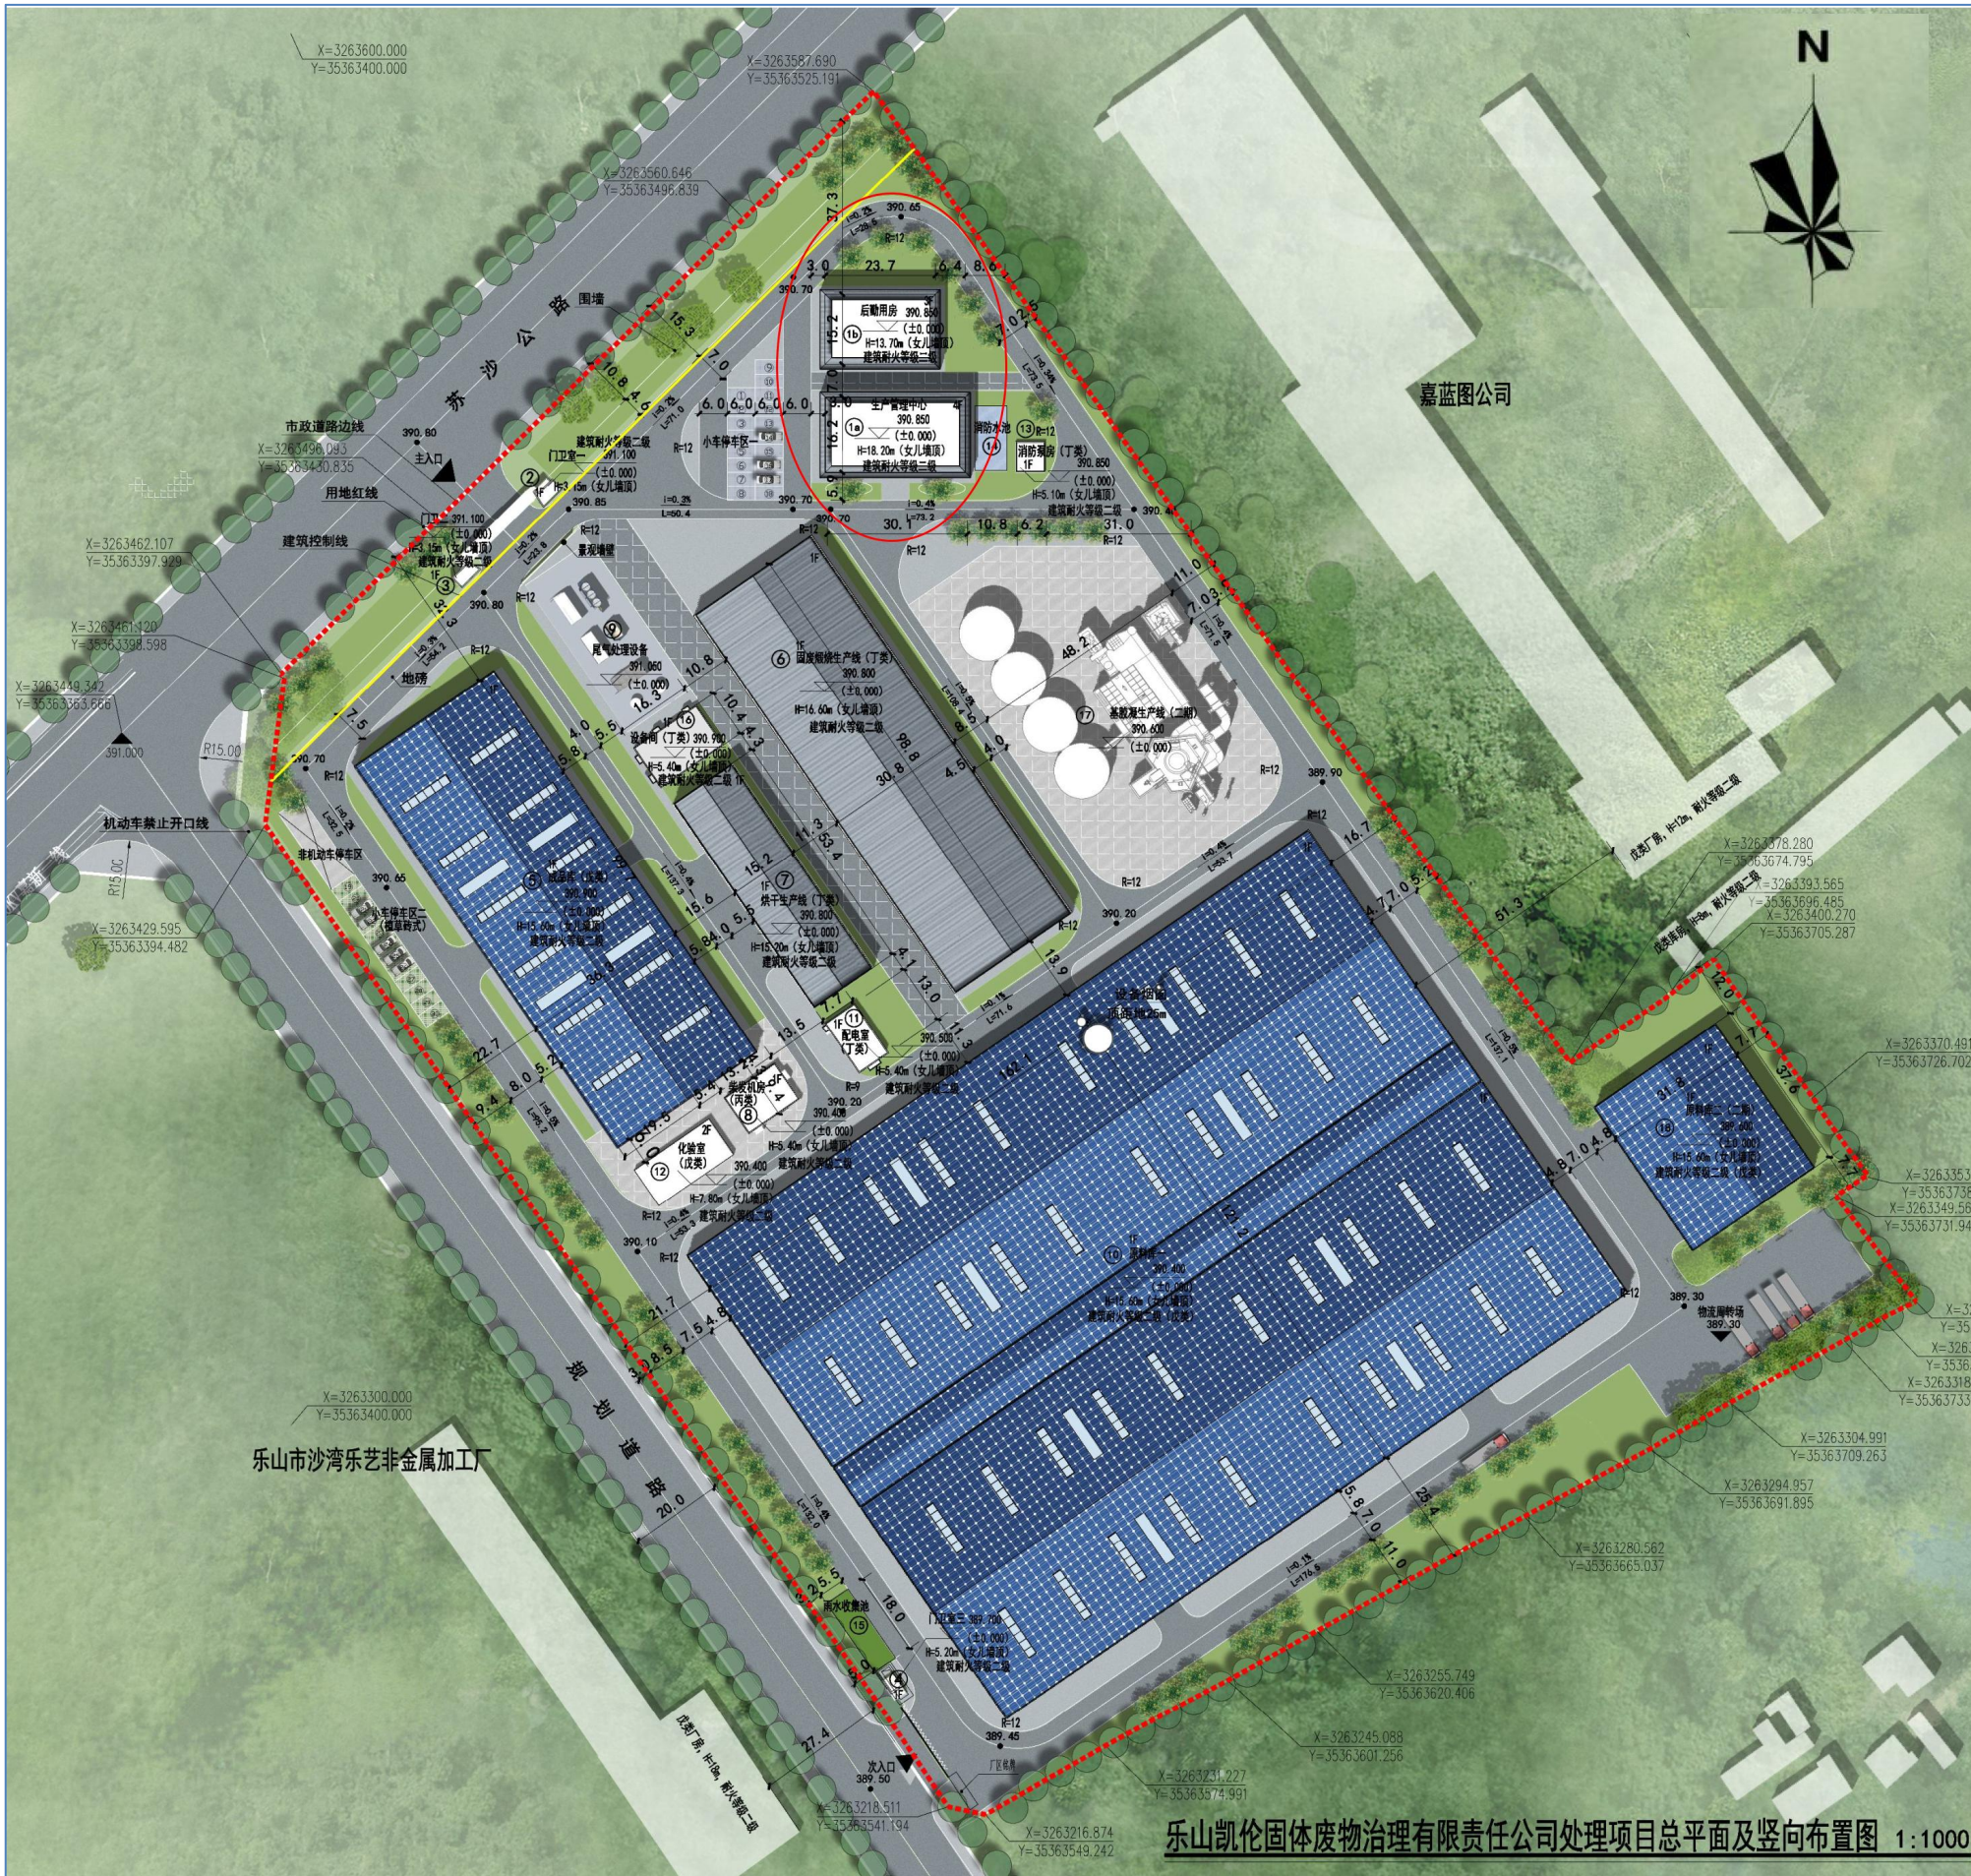

调整后效果图

总平面对比图

调整变更内容说明：

由于屋面需放置部分设备，坡屋面不便安装。改为平屋面后四周坡面挑檐仍然保留，不改变立面效果，不改变非上人屋面性质。