

# “沫若戏剧文创园”二期“火车业态”项目“沫若戏剧文创园”三期项目 规划方案公布图

## 建设项目公布

建设单位：  
乐山市沙湾区承发国有资产经营投资有限公司

设计单位：  
四川创想博世建筑设计有限公司

建设地点：  
乐山市沙湾区嘉农镇沫东坝村

该项目方案已经批准，根据《中华人民共和国城乡规划法》第四十条，《四川省城乡规划条例》第四十八条之规定，现予以公布。

乐山市沙湾区自然资源局  
2026年6月24日




总平面图



项目鸟瞰效果图



项目效果图

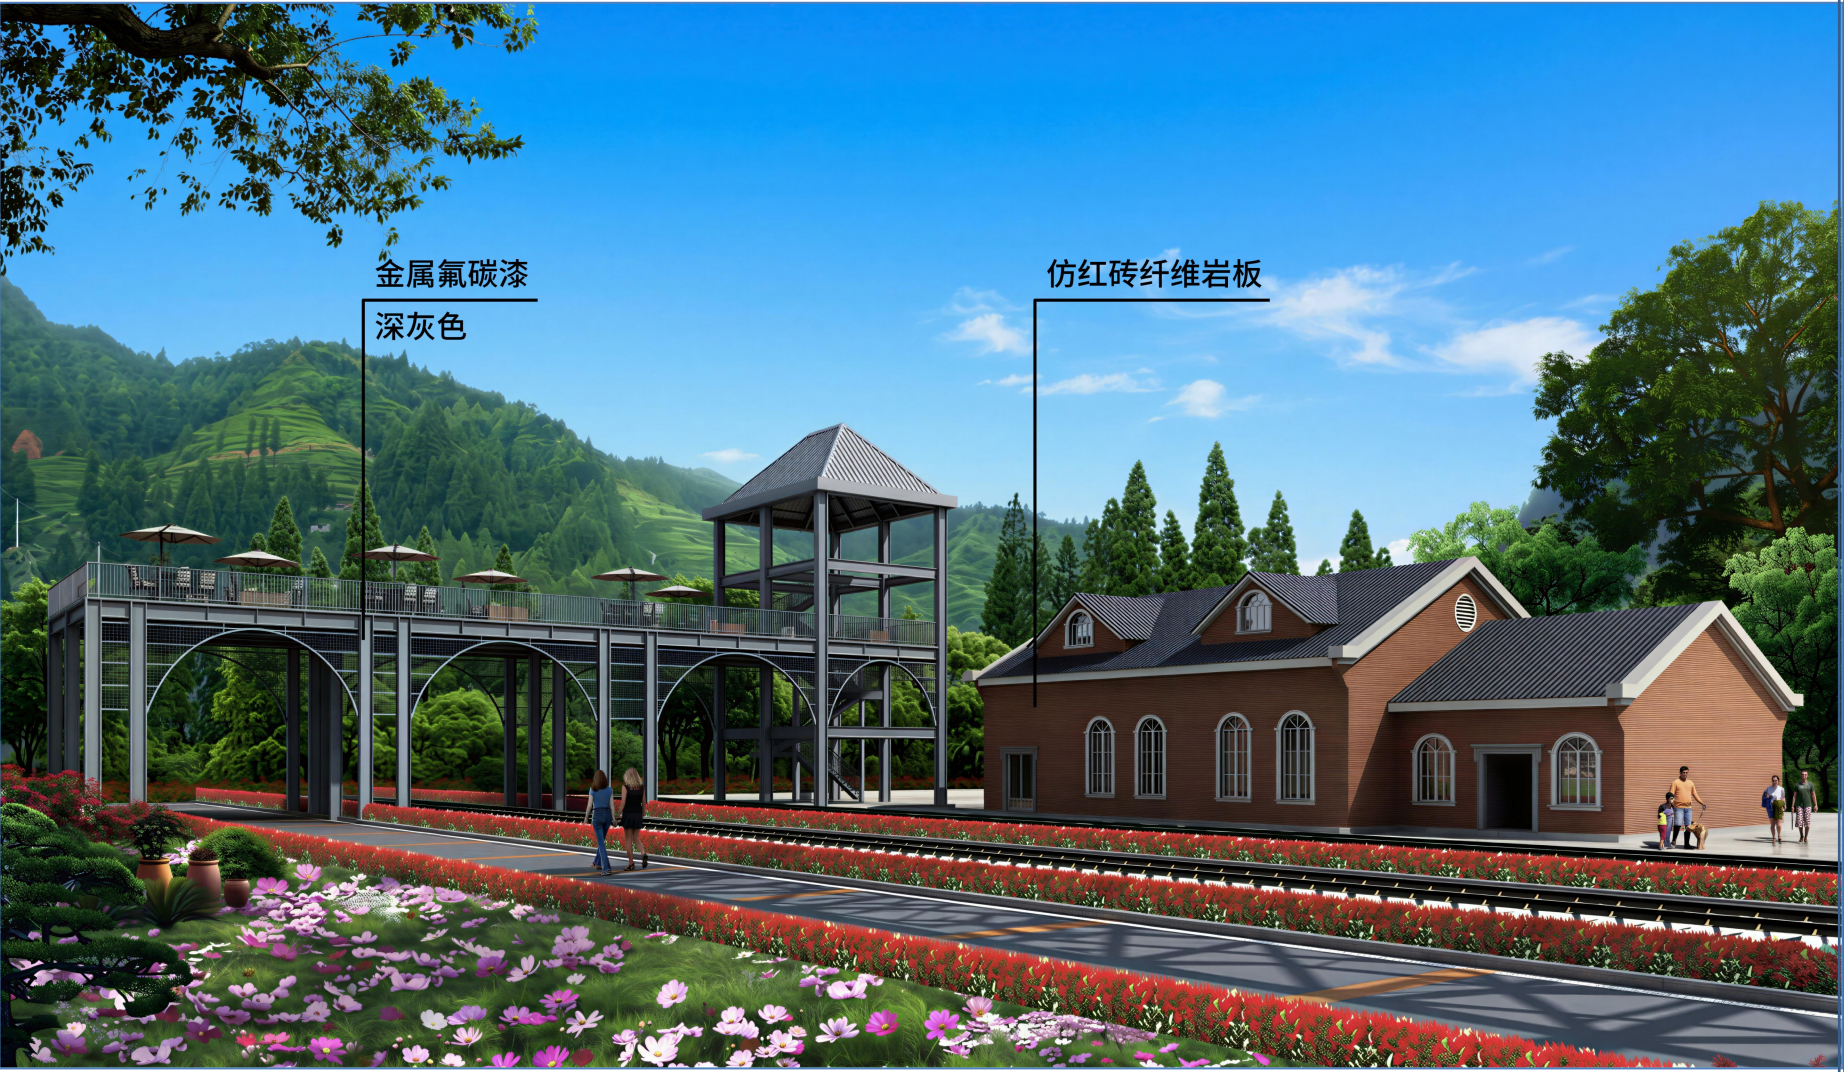

项目效果图