

乐山市沙湾区应急管理局应急综合能力提升建设项目设计方案公示图

工程设计方案公示

建设单位：
乐山市沙湾区应急管理局

设计单位：
乐山新宇建筑设计有限公司

建设地点：
乐山市沙湾区福田路


公示时间为2025年9月23日起7个工作日内，如有意见请于公示期间来电或书面意见给沙湾区自然资源局。

沙湾区自然资源局电话：
(0833) 2516589

沙湾区自然资源局地址：
沙湾区龚电大道14号

建设单位电话：
18728805566

乐山市沙湾区自然资源局
2025年9月23日

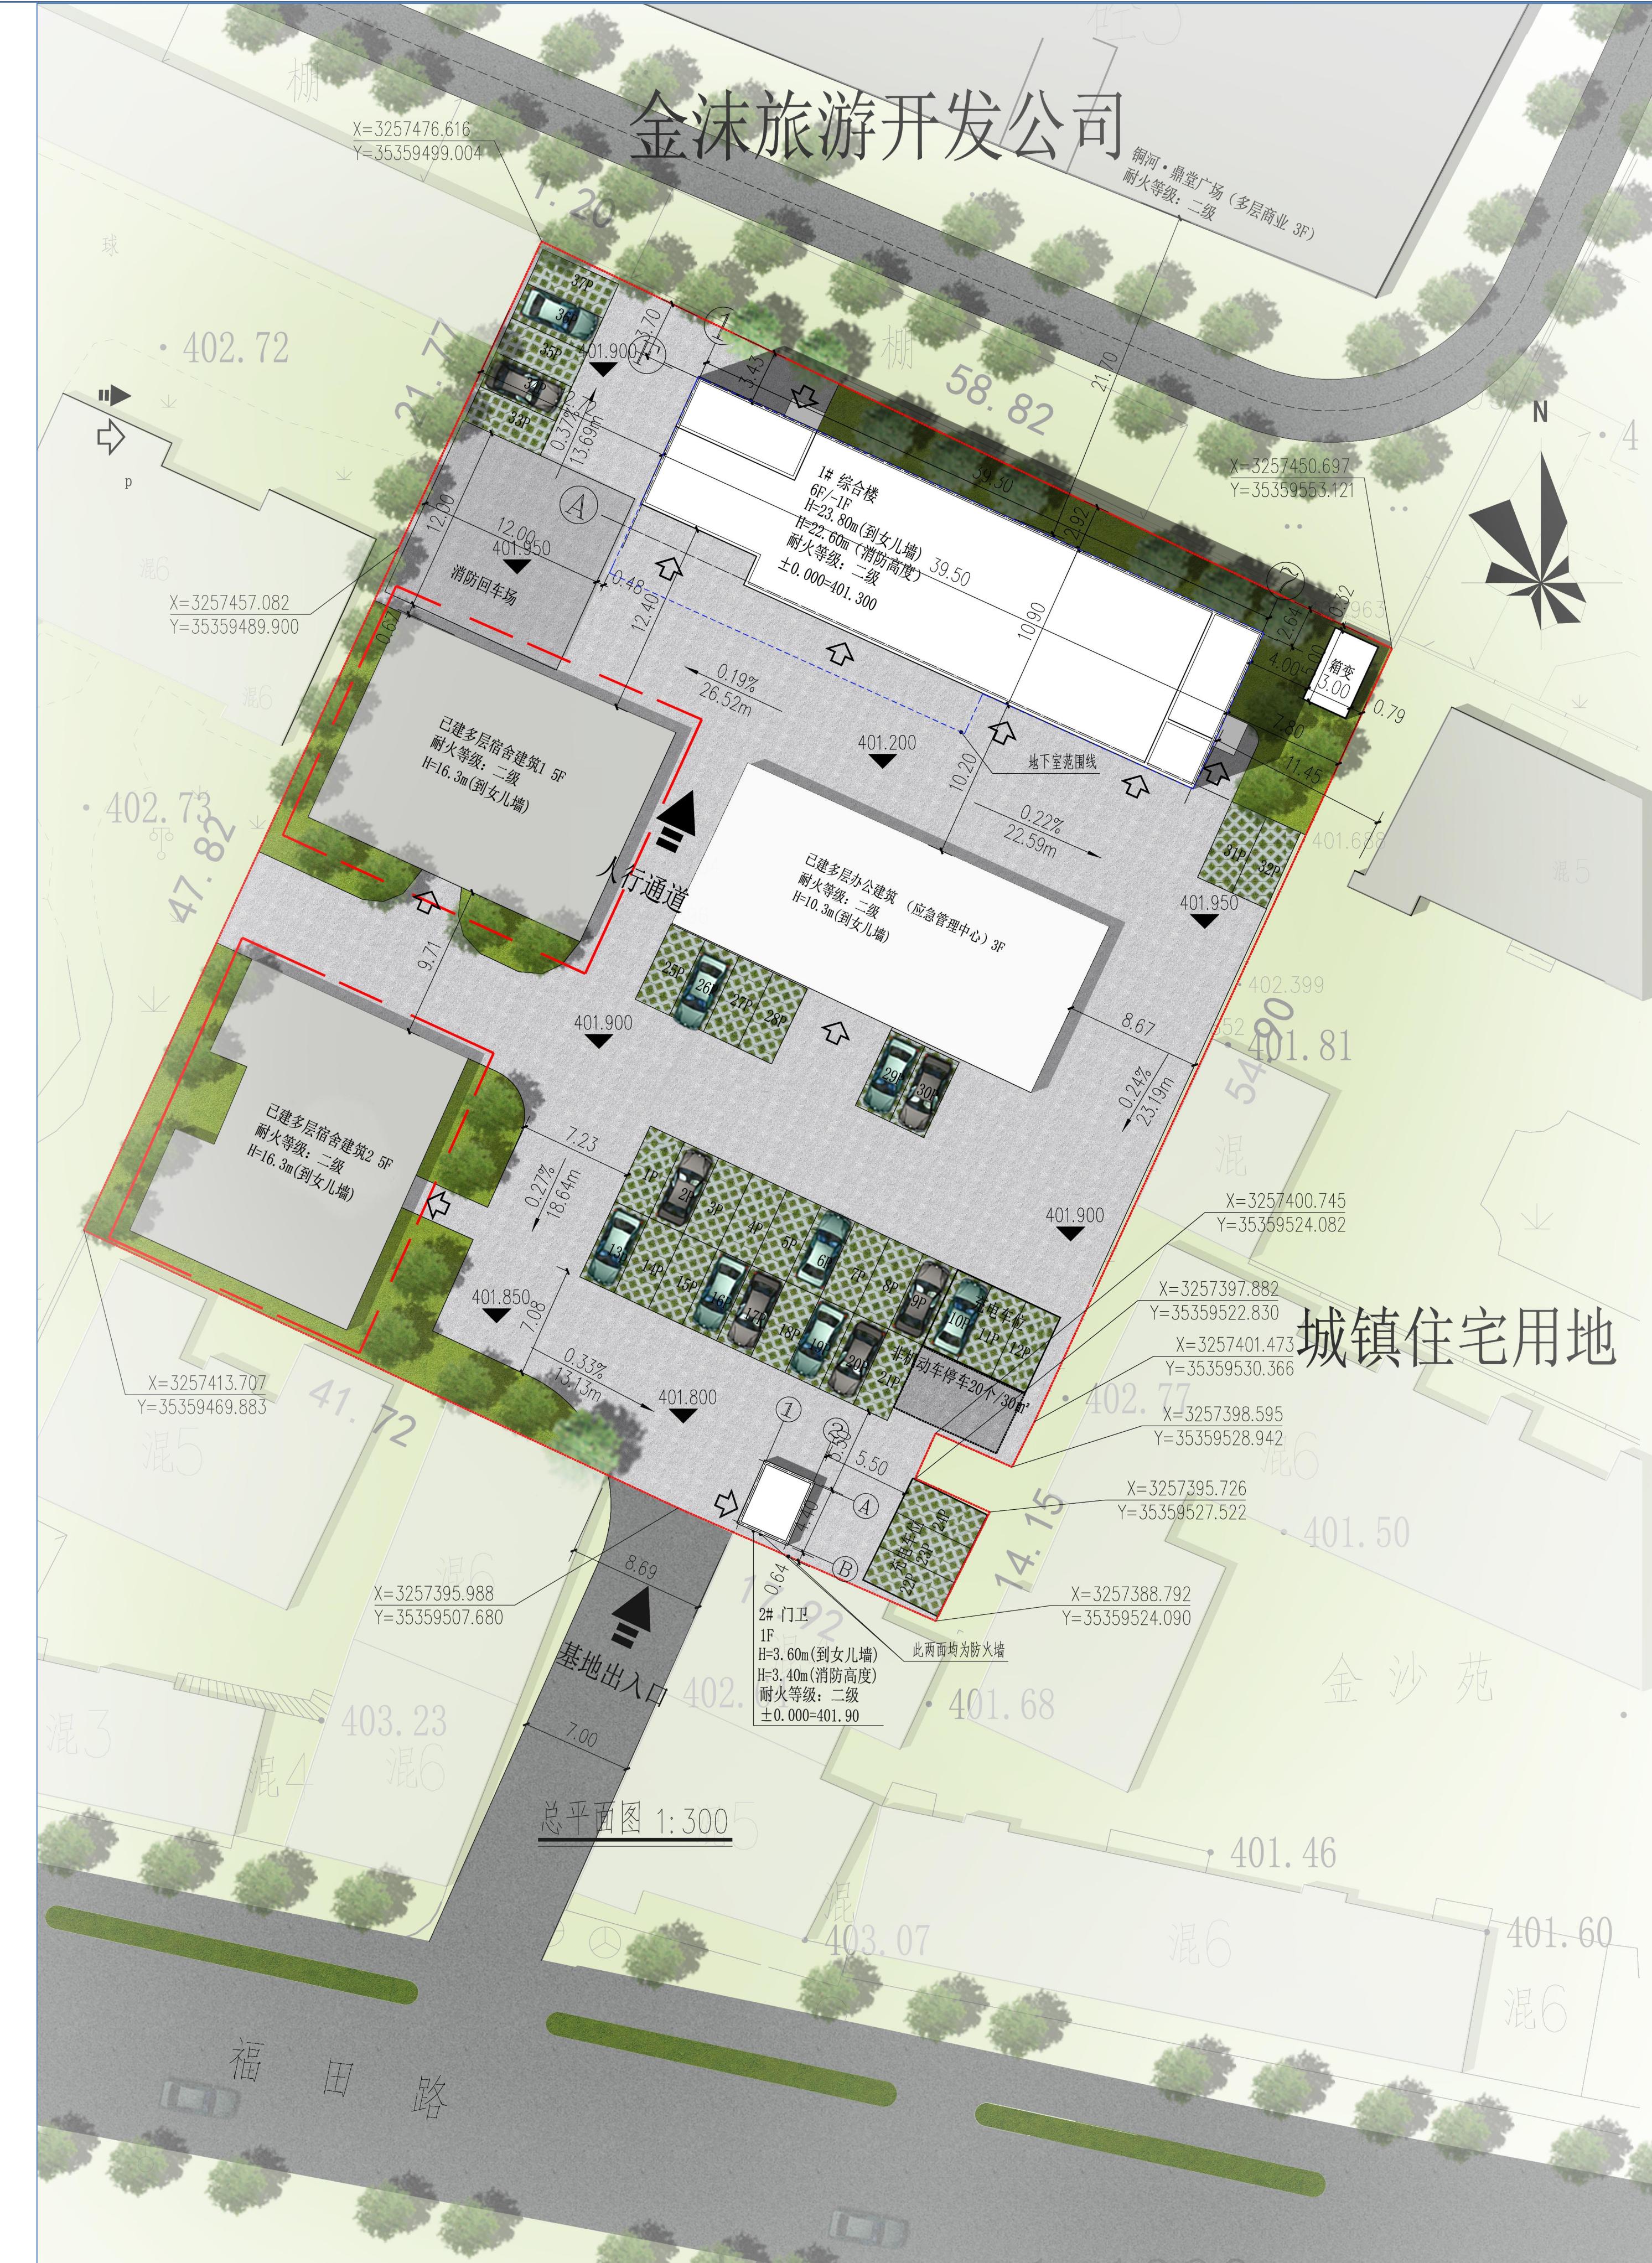

总平面图



项目实景鸟瞰图



项目效果图