

# 乐山筑恩建材有限公司沥青混凝土、水泥稳定碎石生产线项目 设计方案公示图

## 工程设计方案公示

建设单位：

乐山筑恩建材有限公司

设计单位：

中赣工程设计有限公司

建设地点：

乐山市沙湾区嘉农镇燎原村


公示时间为2025年9月23日起7个工作日内，如有意见请于公示期间来电或书面意见给沙湾区自然资源局。

沙湾区自然资源局电话：  
(0833) 2516589

沙湾区自然资源局地址：  
沙湾区龚电大道14号

建设单位电话：  
13981363270

乐山市沙湾区自然资源局  
2025年9月23日

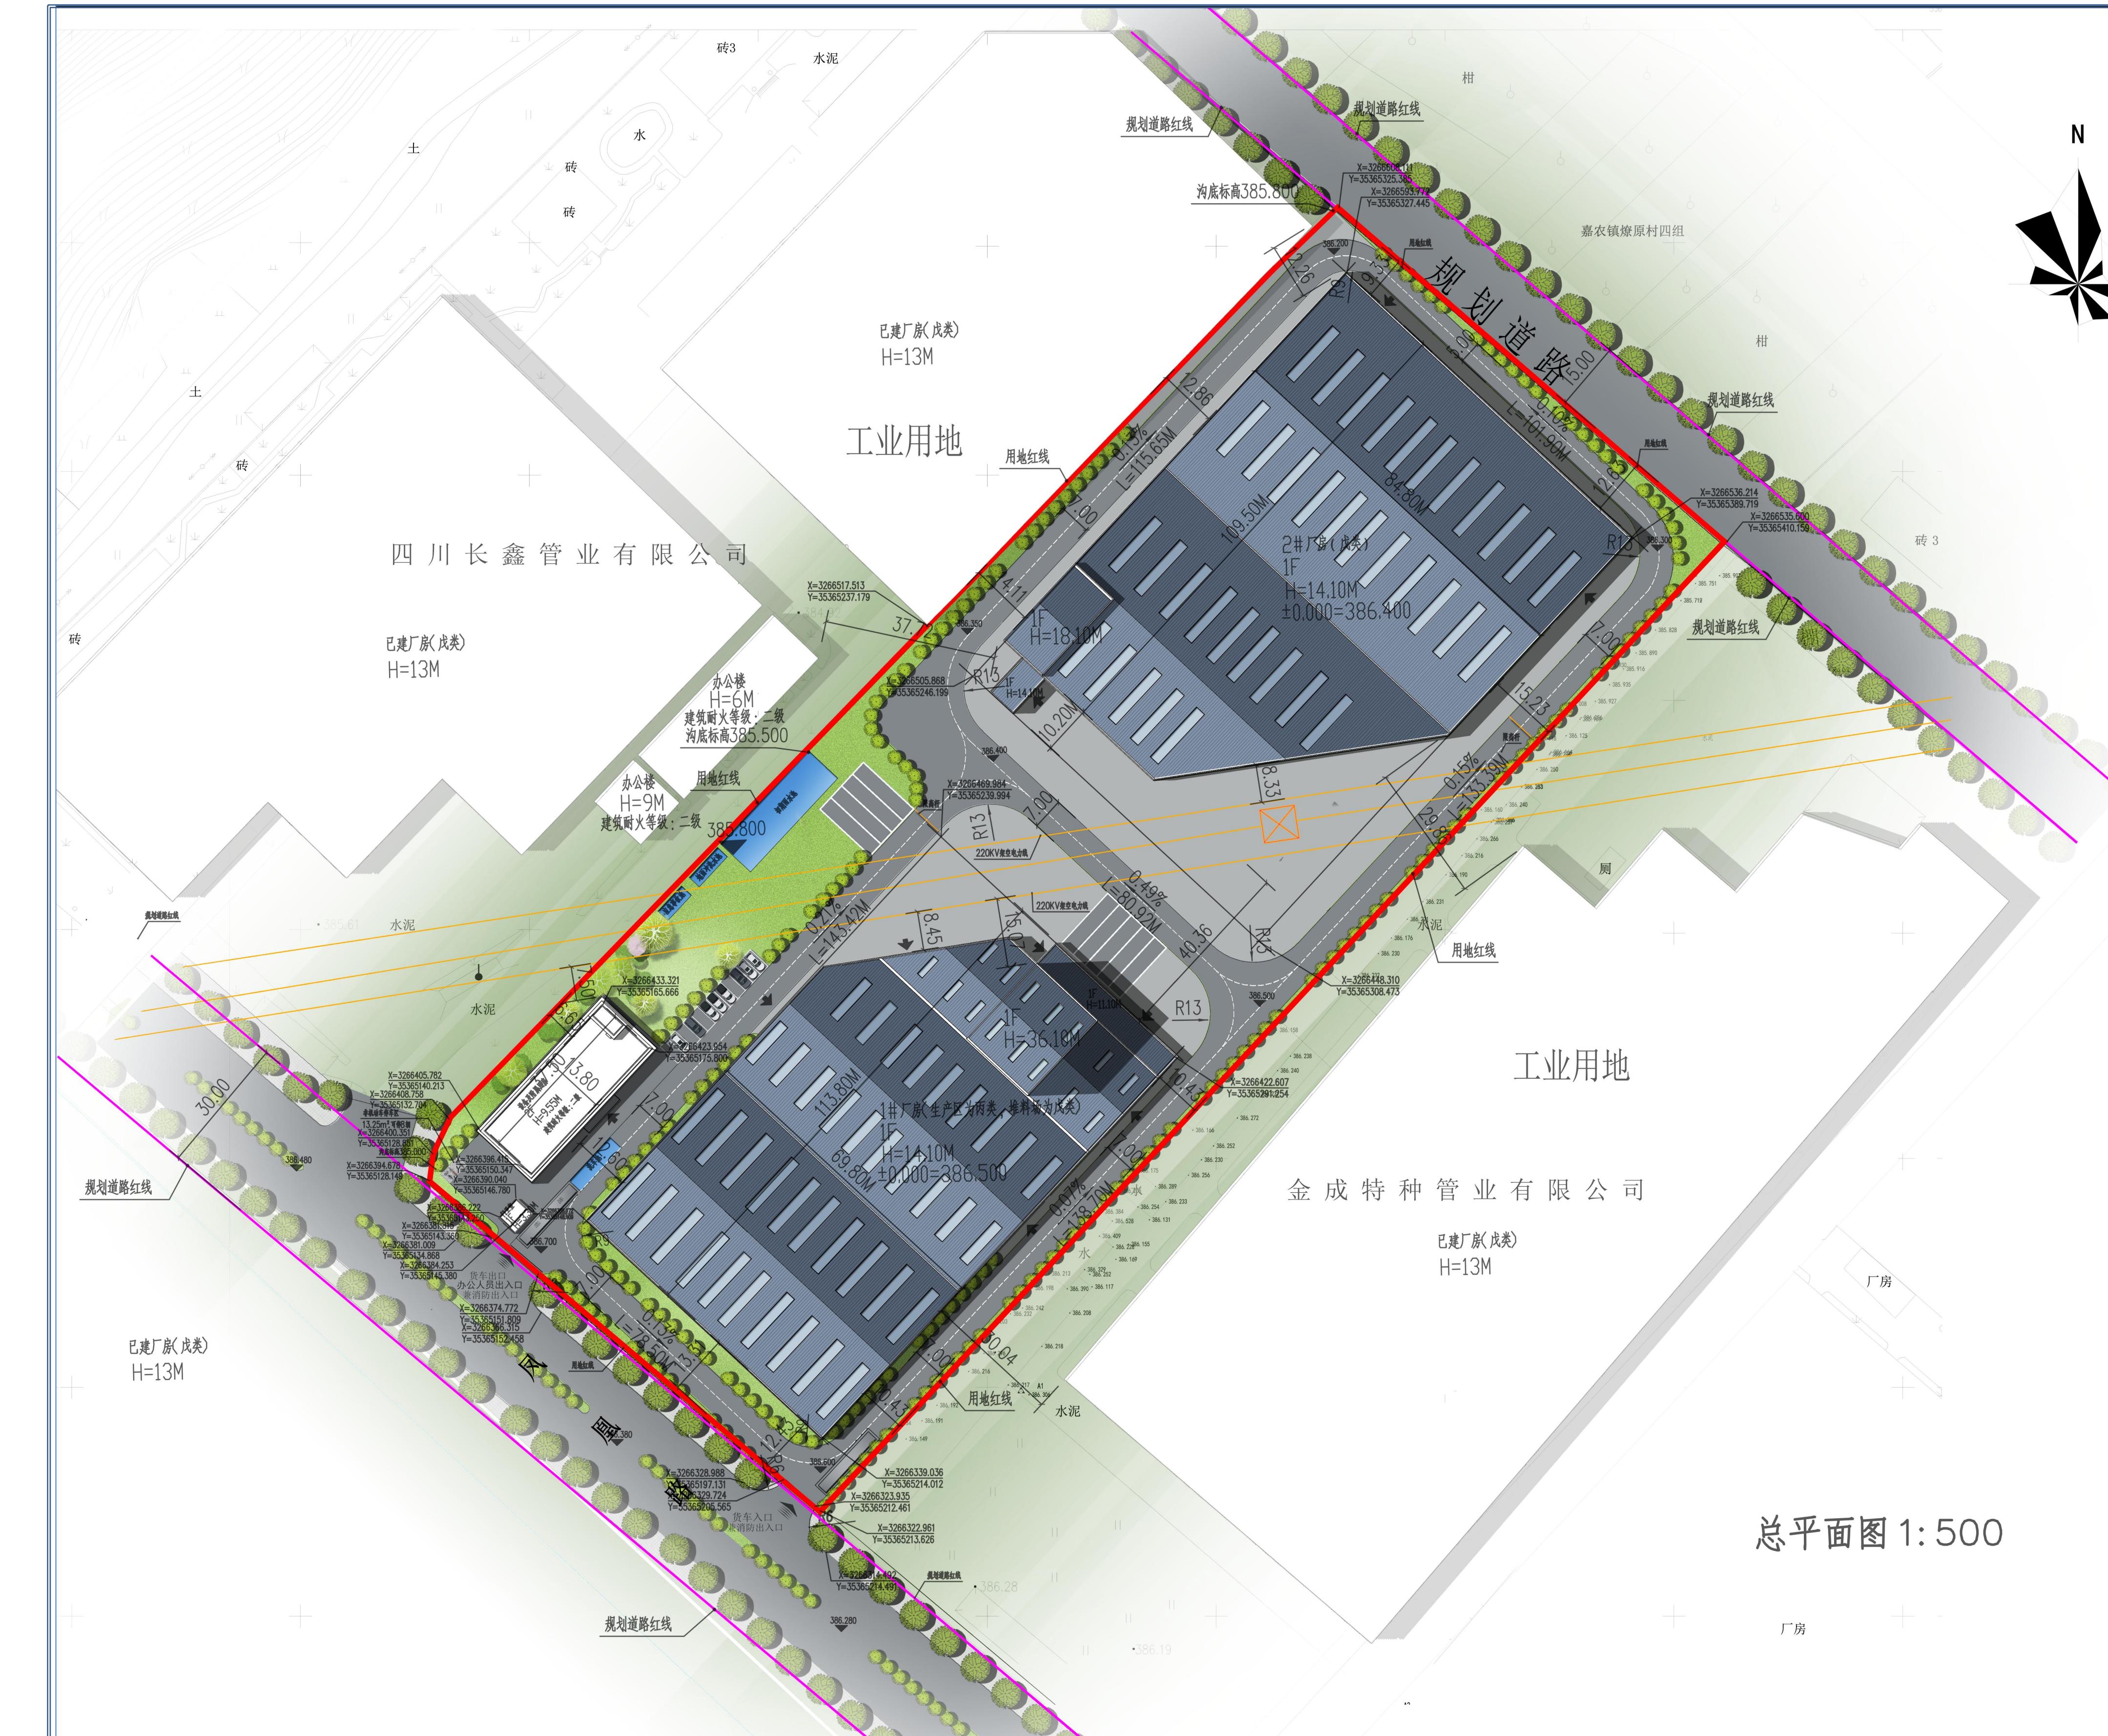

总平面图

