

乐山市沙湾区福禄镇体育公园设计方案公示图

工程设计方案公示

建设单位：
乐山市沙湾区福禄镇人民政府

设计单位：
华森工程科技集团有限公司

建设地点：
乐山市沙湾区福禄镇平原村


公示时间为2025年10月29日起7个工作日内，如有意见请于公示期间来电或书面意见给沙湾区自然资源局。

沙湾区自然资源局电话：
(0833) 2516589

沙湾区自然资源局地址：
沙湾区龚电大道14号

建设单位电话：
18208224109

乐山市沙湾区自然资源局
2025年10月29日

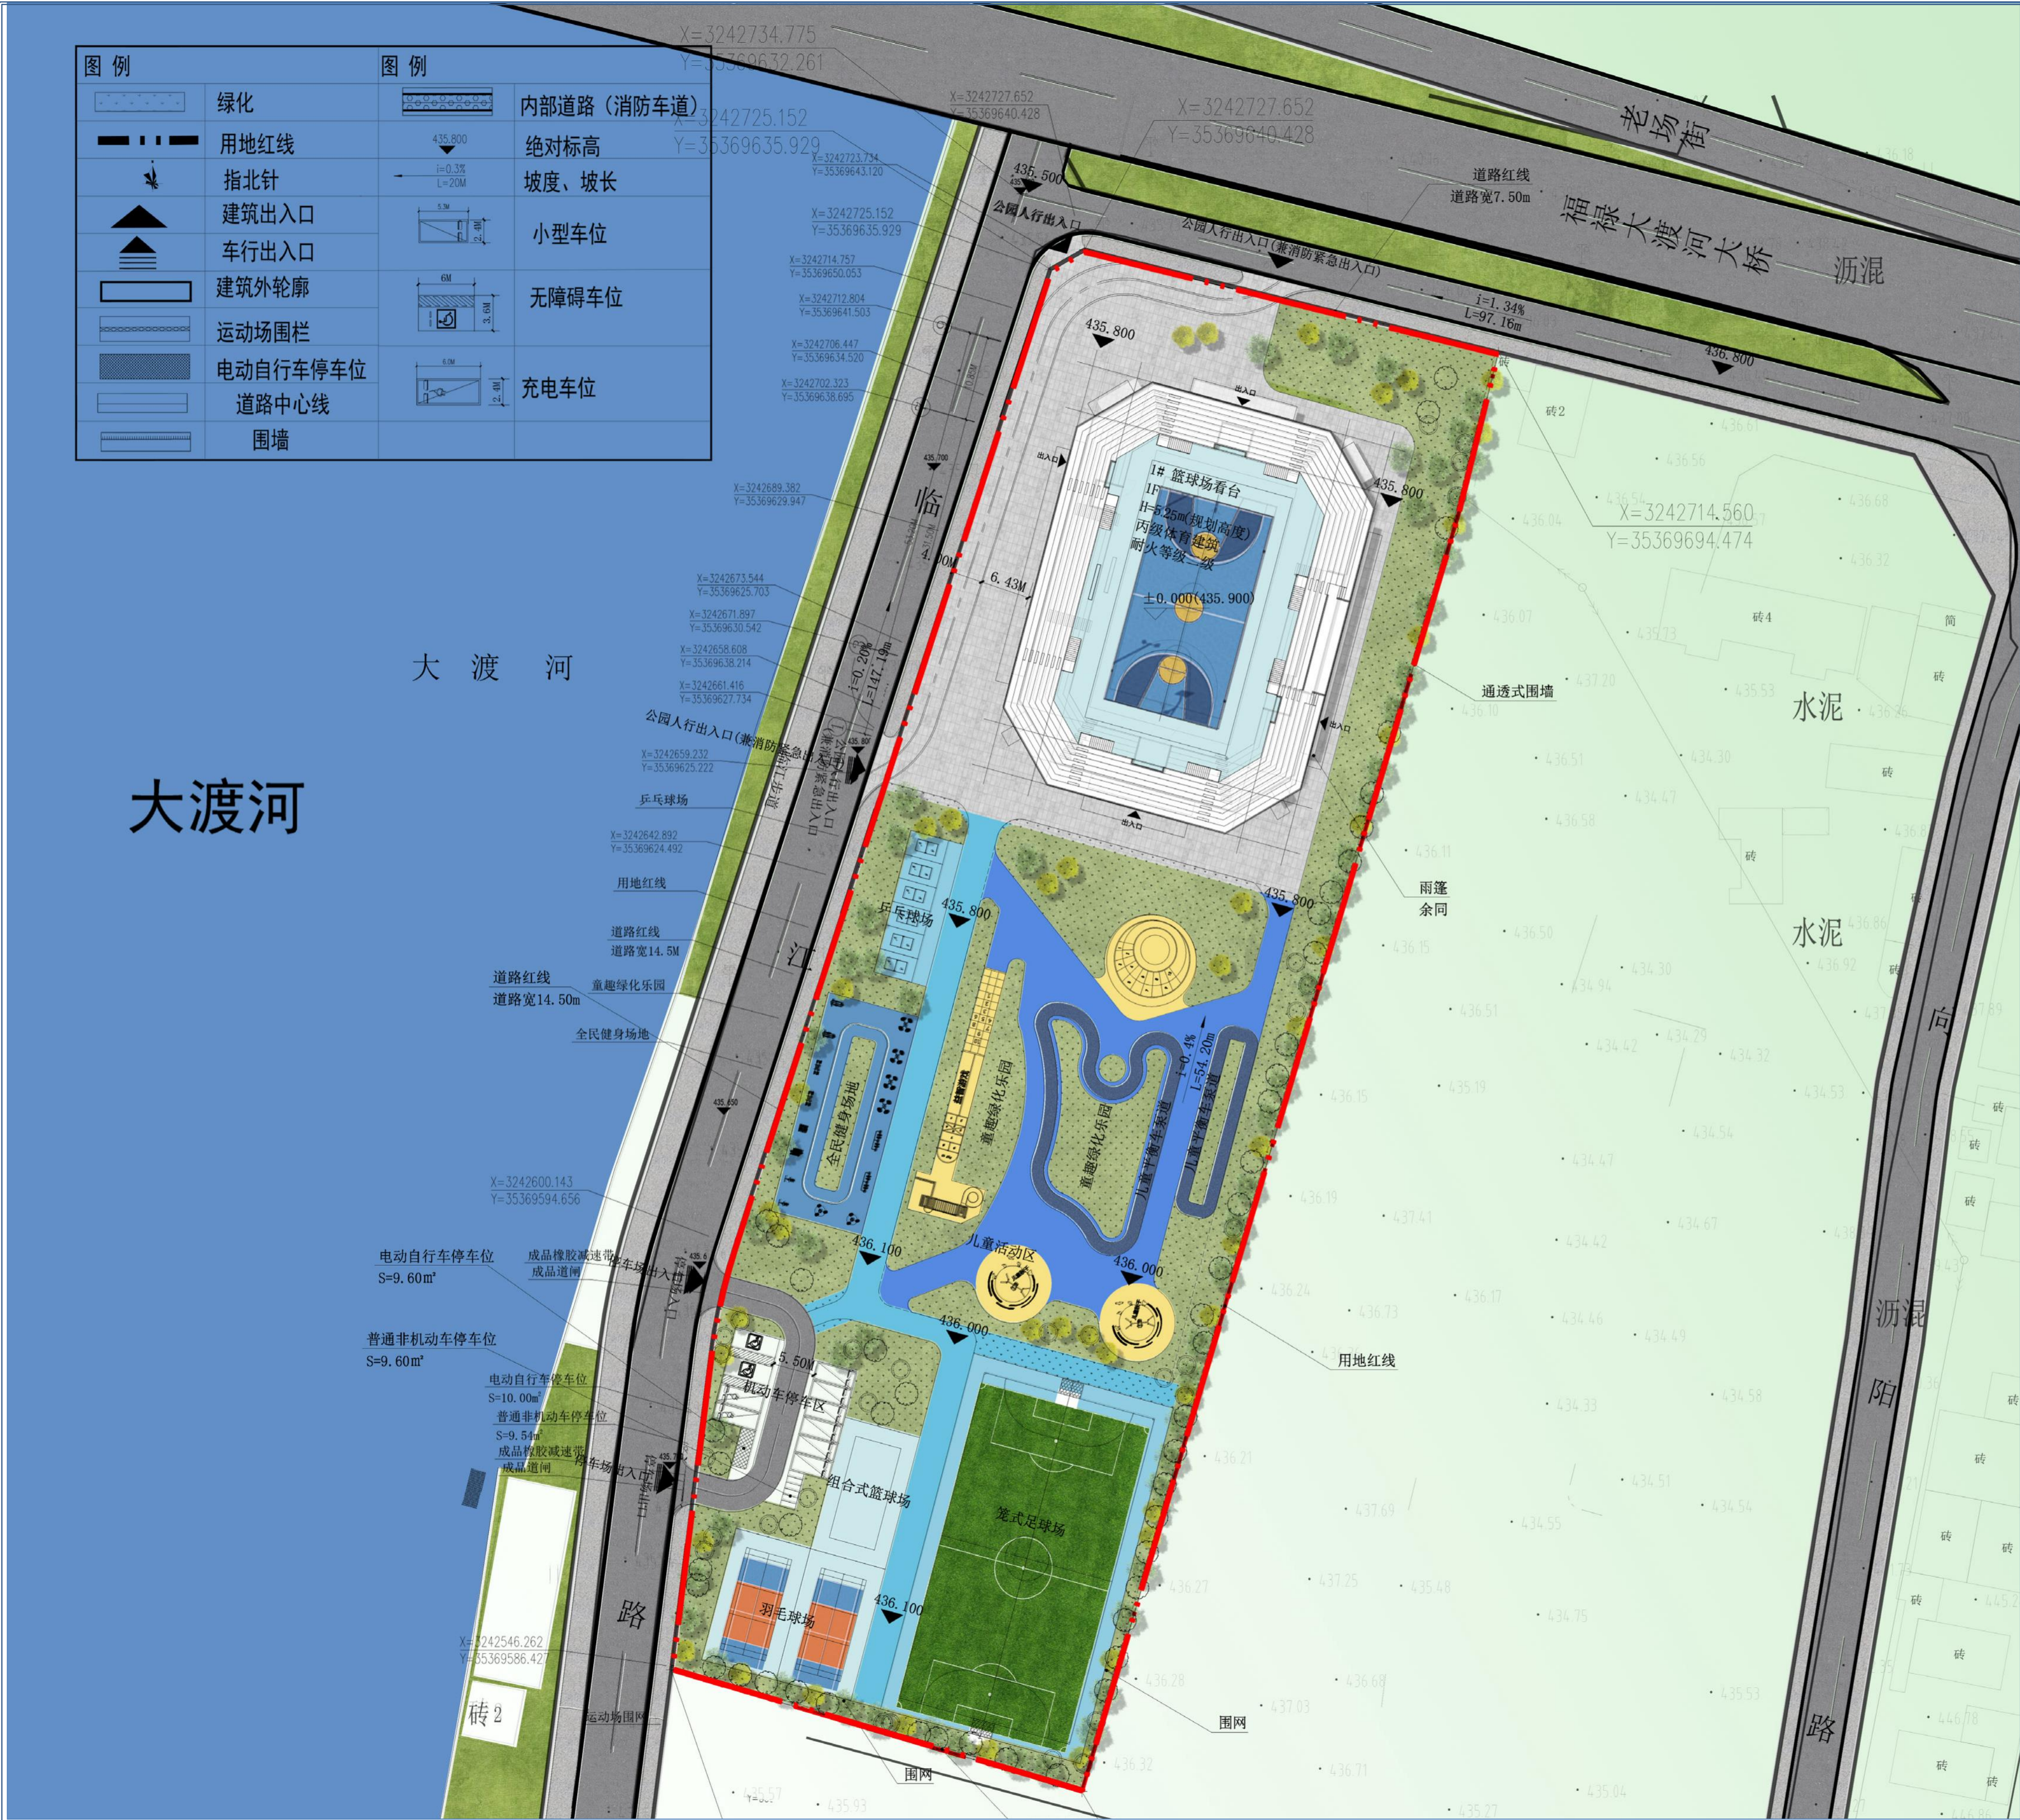

总平面图



项目实景鸟瞰图



项目效果图



项目效果图