

# 沙湾区新建50万吨锂矿加工综合利用项目设计方案公布图

## 建设项目公布


建设单位：  
乐山市沙湾区豪沐科技有限公司

设计单位：  
中潮博雅设计有限公司

建设地点：  
乐山市沙湾区嘉农镇凤凰路

该项目方案已经批准，根据《中华人民共和国城乡规划法》第四十条，《四川省城乡规划条例》第四十八条之规定，现予以公布。

乐山市沙湾区自然资源局  
2025年10月20日

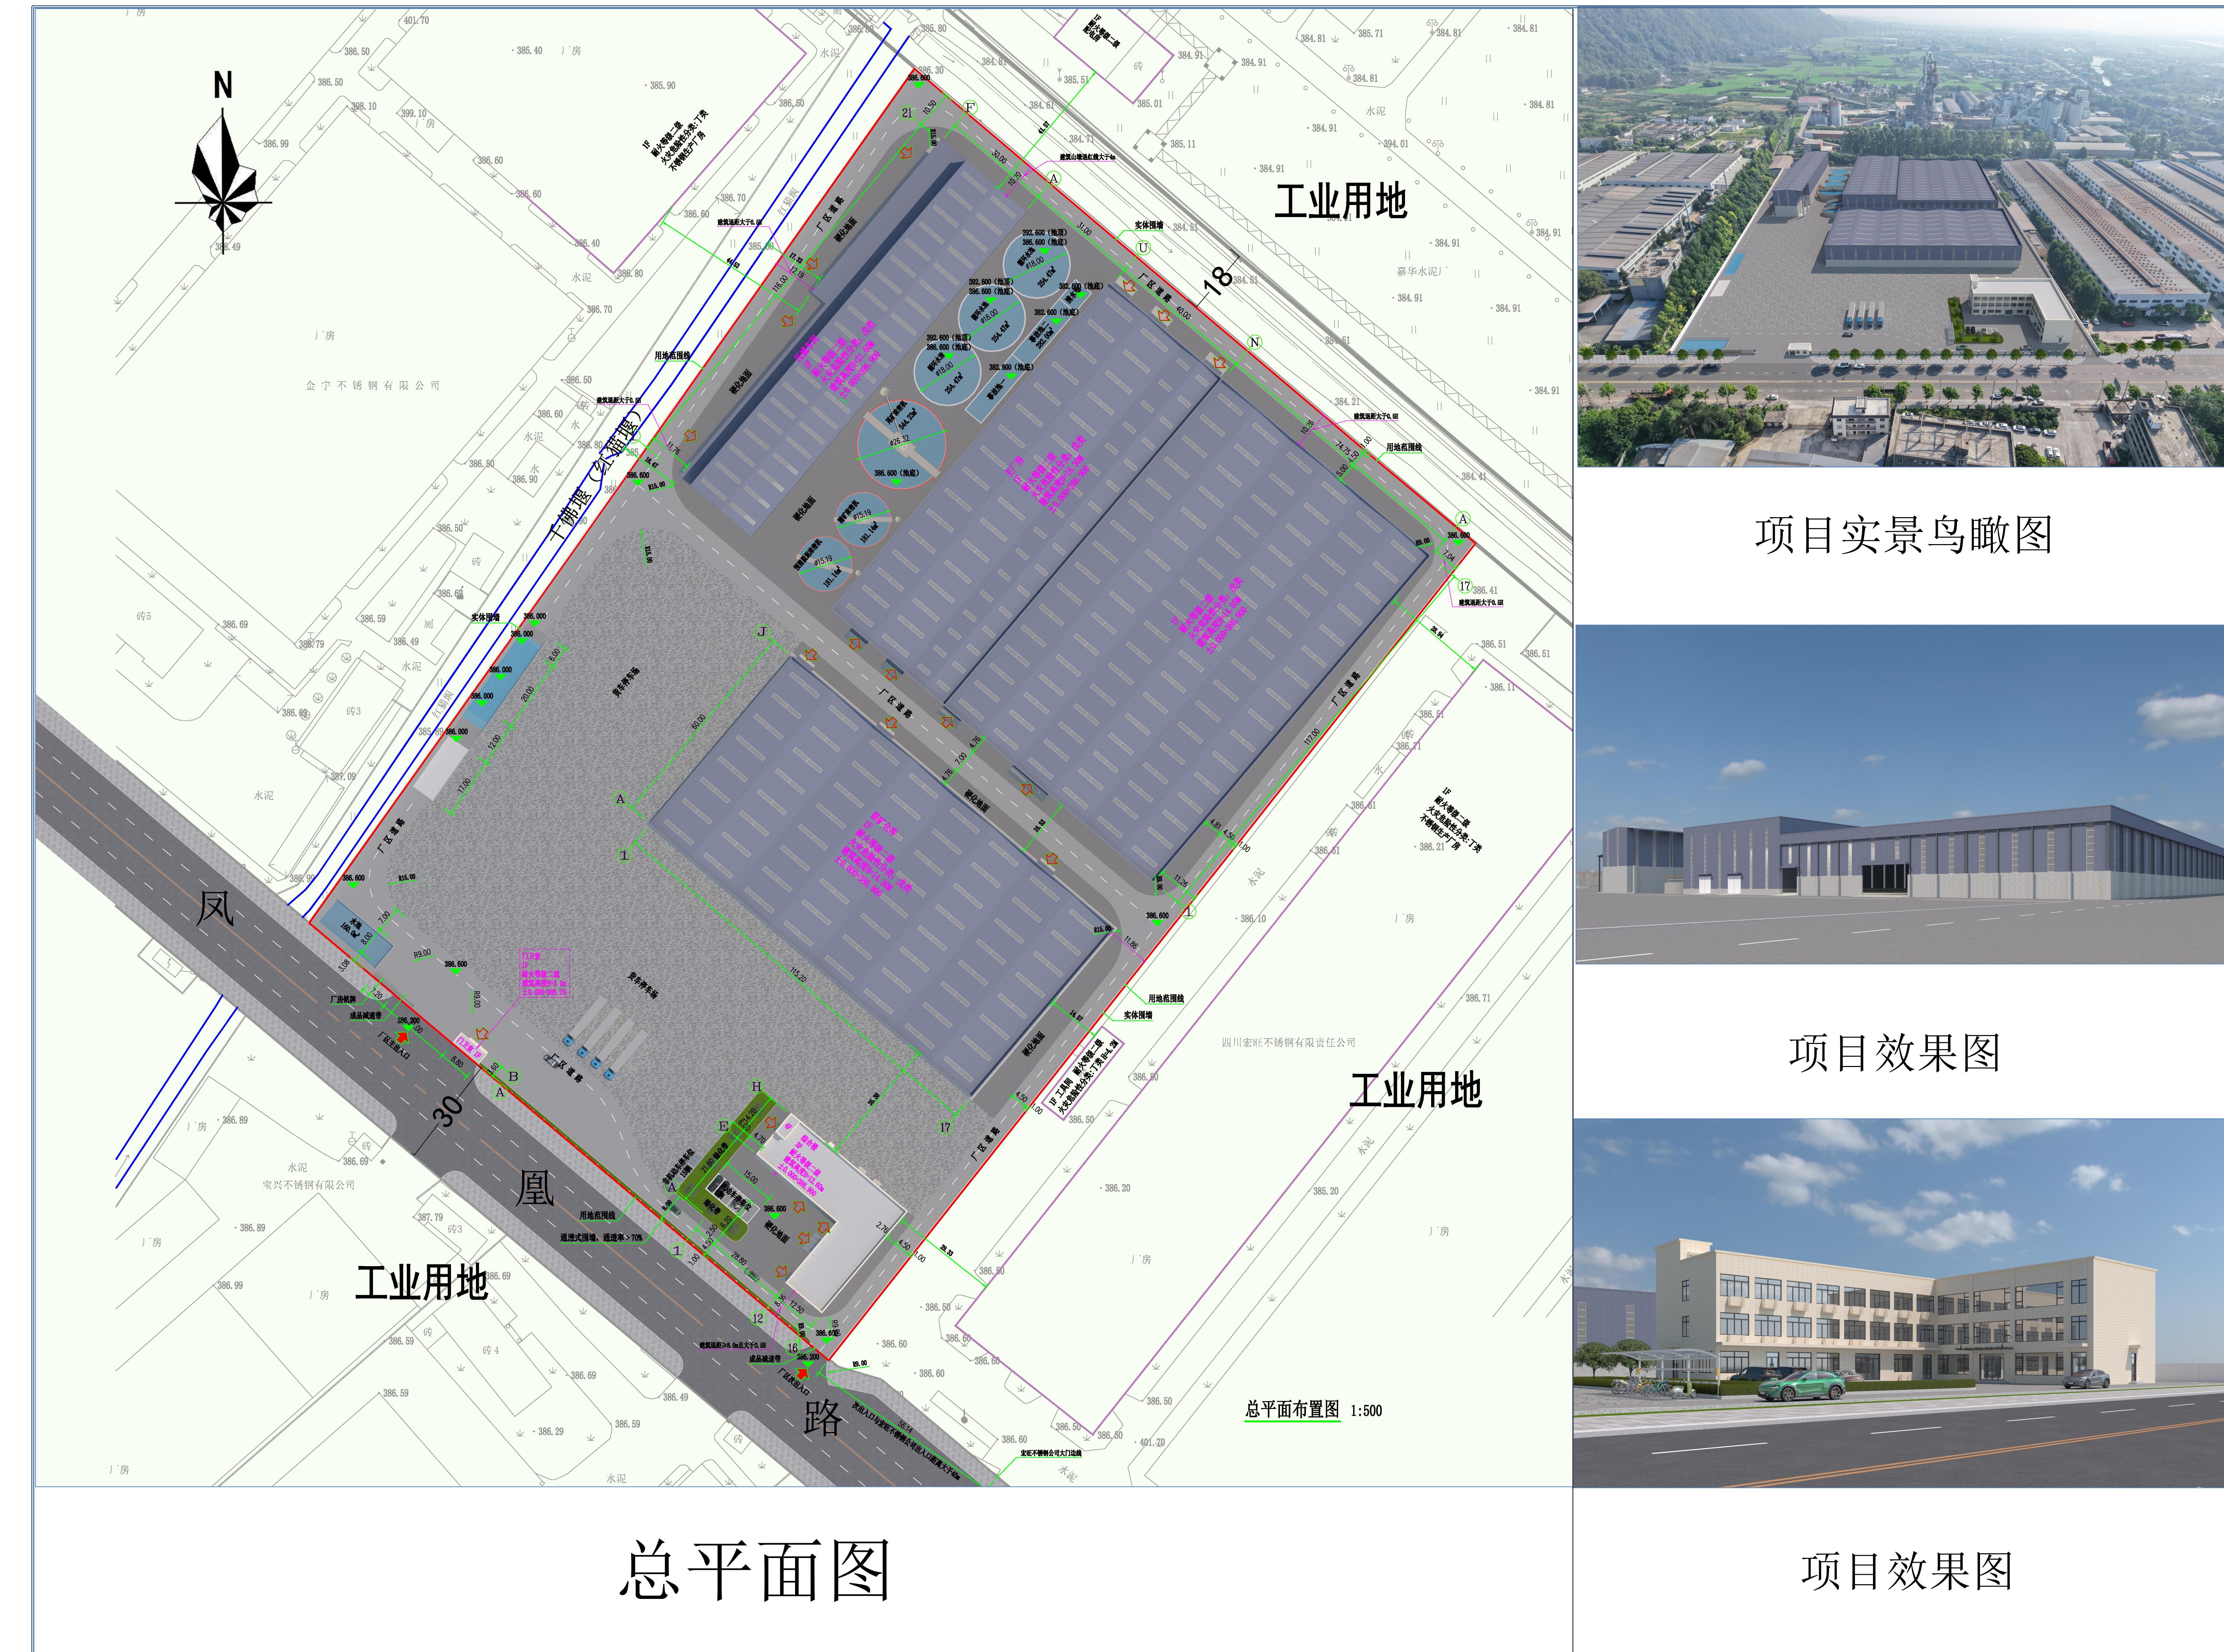

项目实景鸟瞰图



项目效果图



项目效果图