

乐山市沙湾区福禄镇体育公园设计方案公布图

建设项目公布


建设单位：
乐山市沙湾区福禄镇人民政府

设计单位：
华森工程科技集团有限公司

建设地点：
乐山市沙湾区福禄镇平原村

该项目方案已经批准，根据《中华人民共和国城乡规划法》第四十条，《四川省城乡规划条例》第四十八条之规定，现予以公布。

乐山市沙湾区自然资源局
2025年11月20日

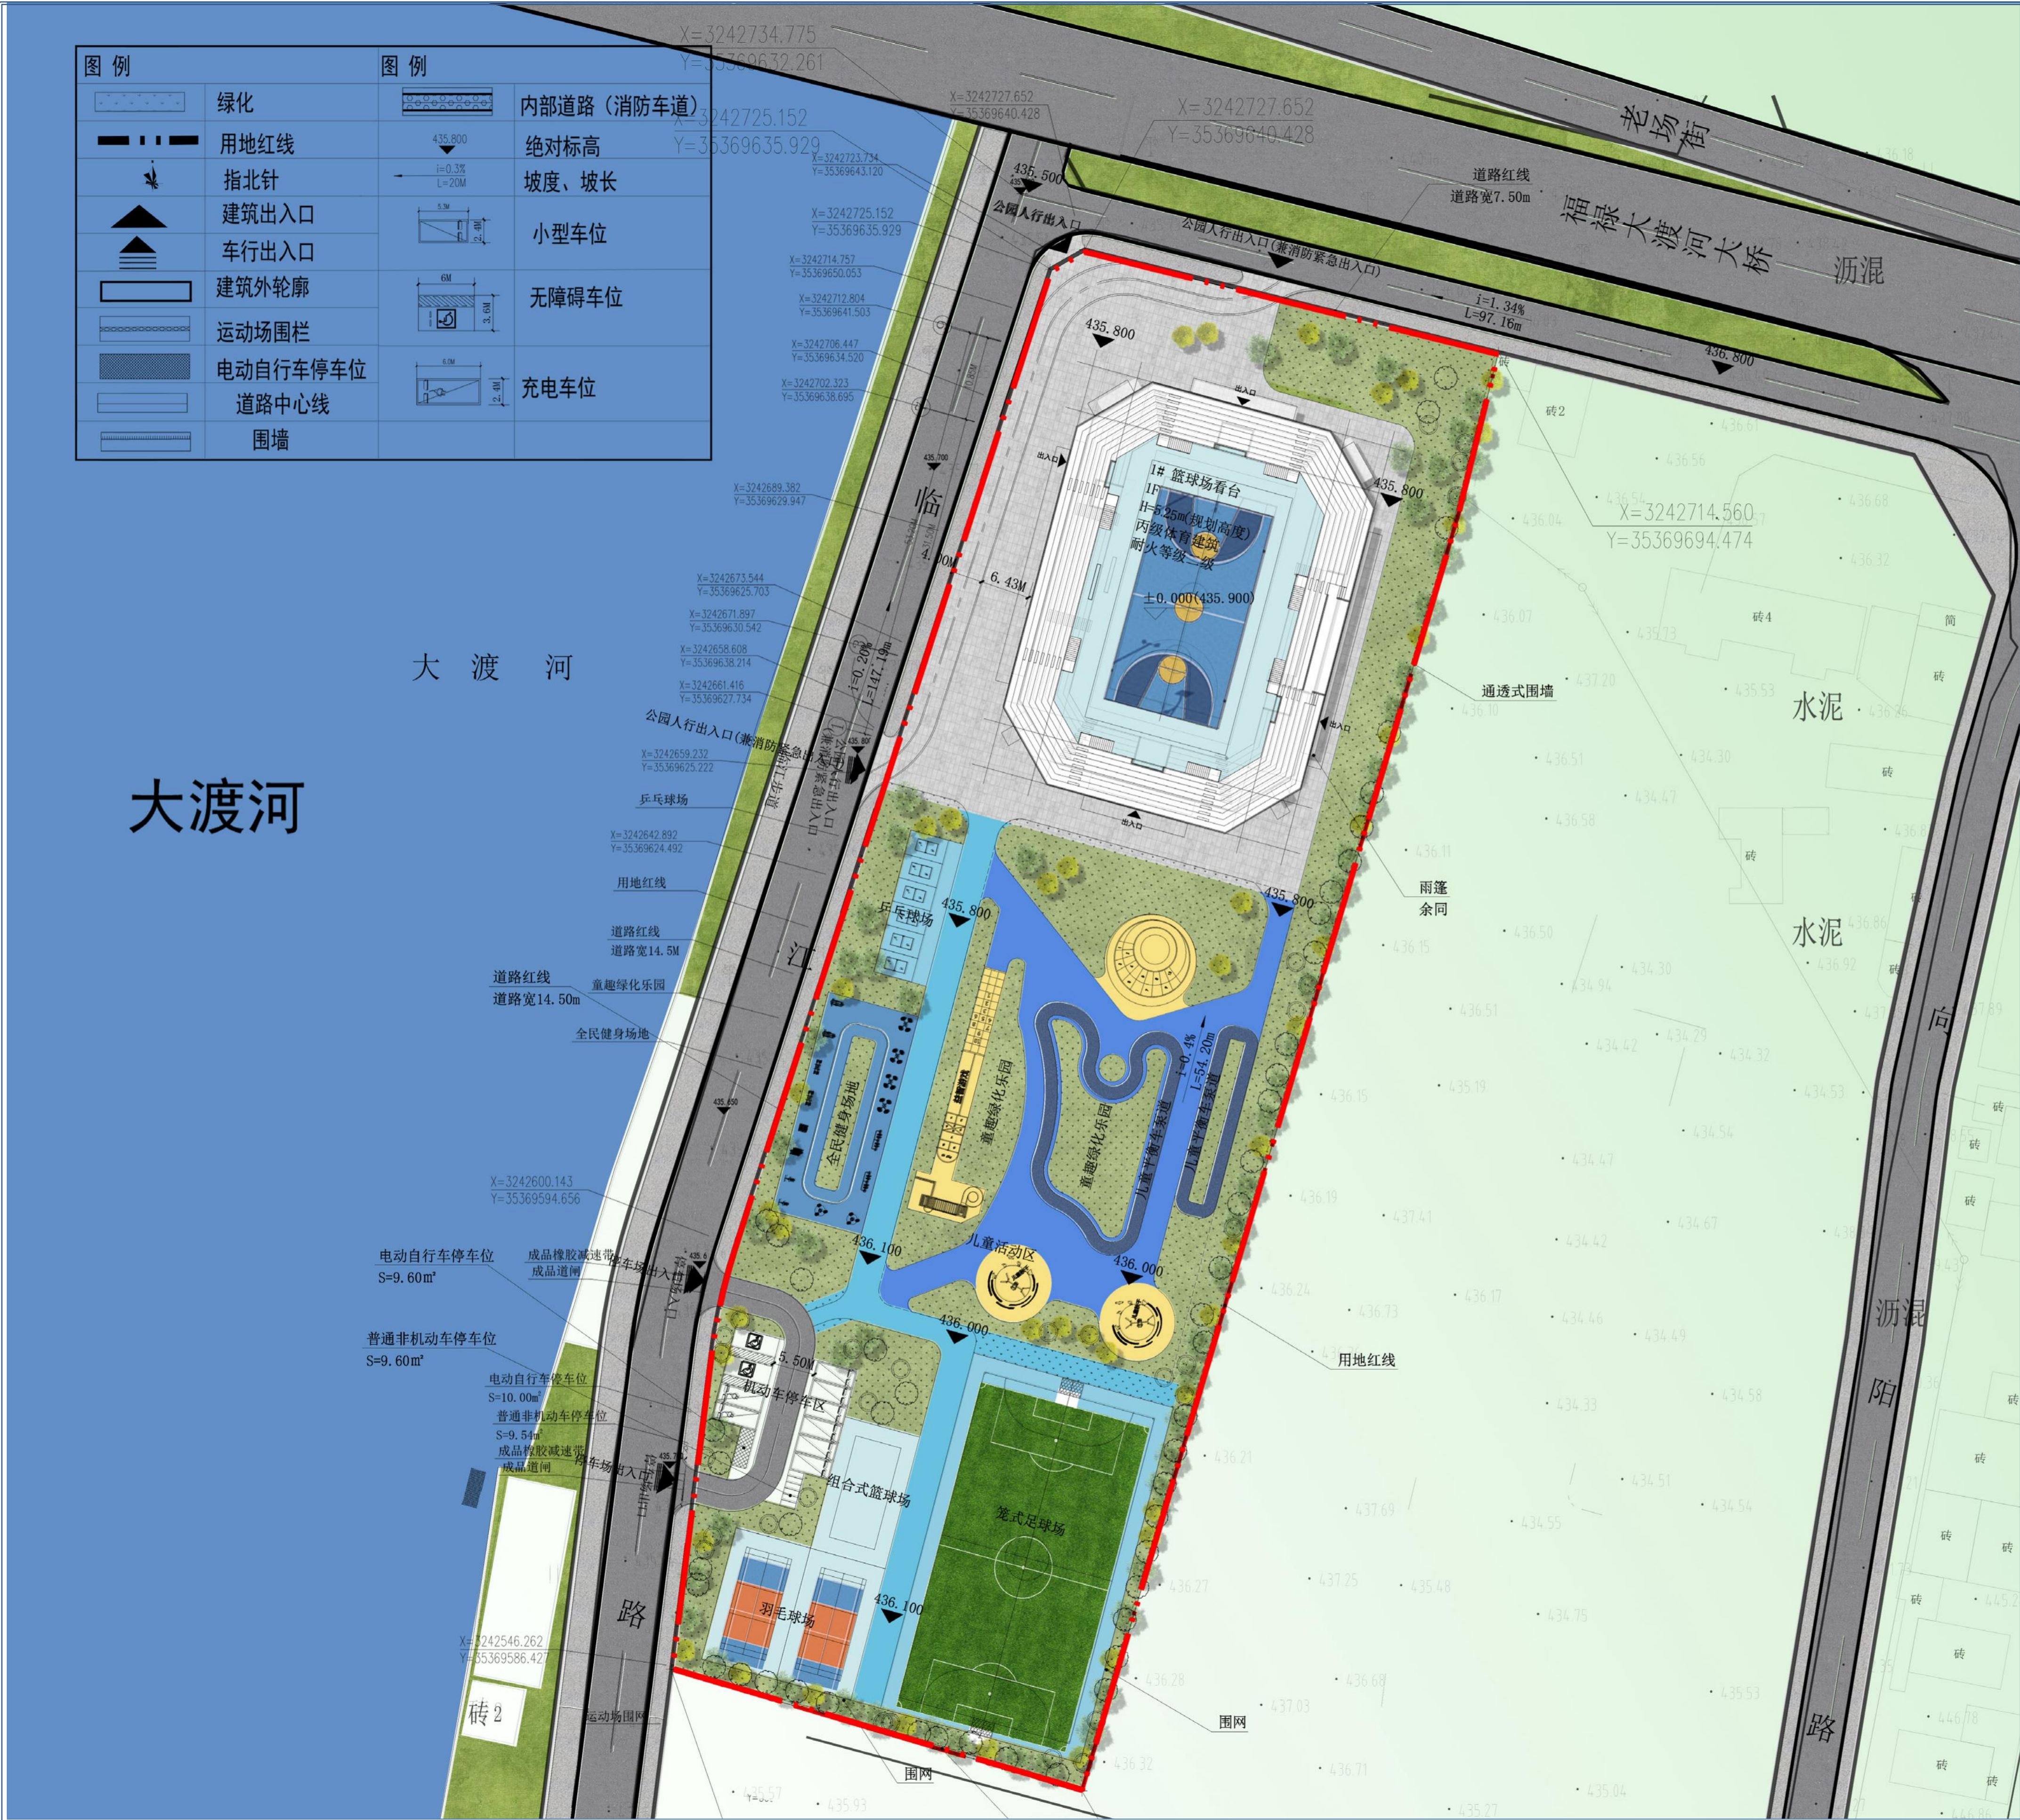

总平面图



项目实景鸟瞰图



项目效果图



项目效果图