

乐山筑恩建材有限公司沥青混凝土、水泥稳定碎石生产线项目 设计方案公布图

建设项目公布

建设单位：

乐山筑恩建材有限公司

设计单位：


中赣工程设计有限公司

建设地点：

乐山市沙湾区嘉农镇燎原村

该项目方案已经批准，根据《中华人民共和国城乡规划法》第四十条，《四川省城乡规划条例》第四十八条之规定，现予以公布。

乐山市沙湾区自然资源局
2025年11月19日

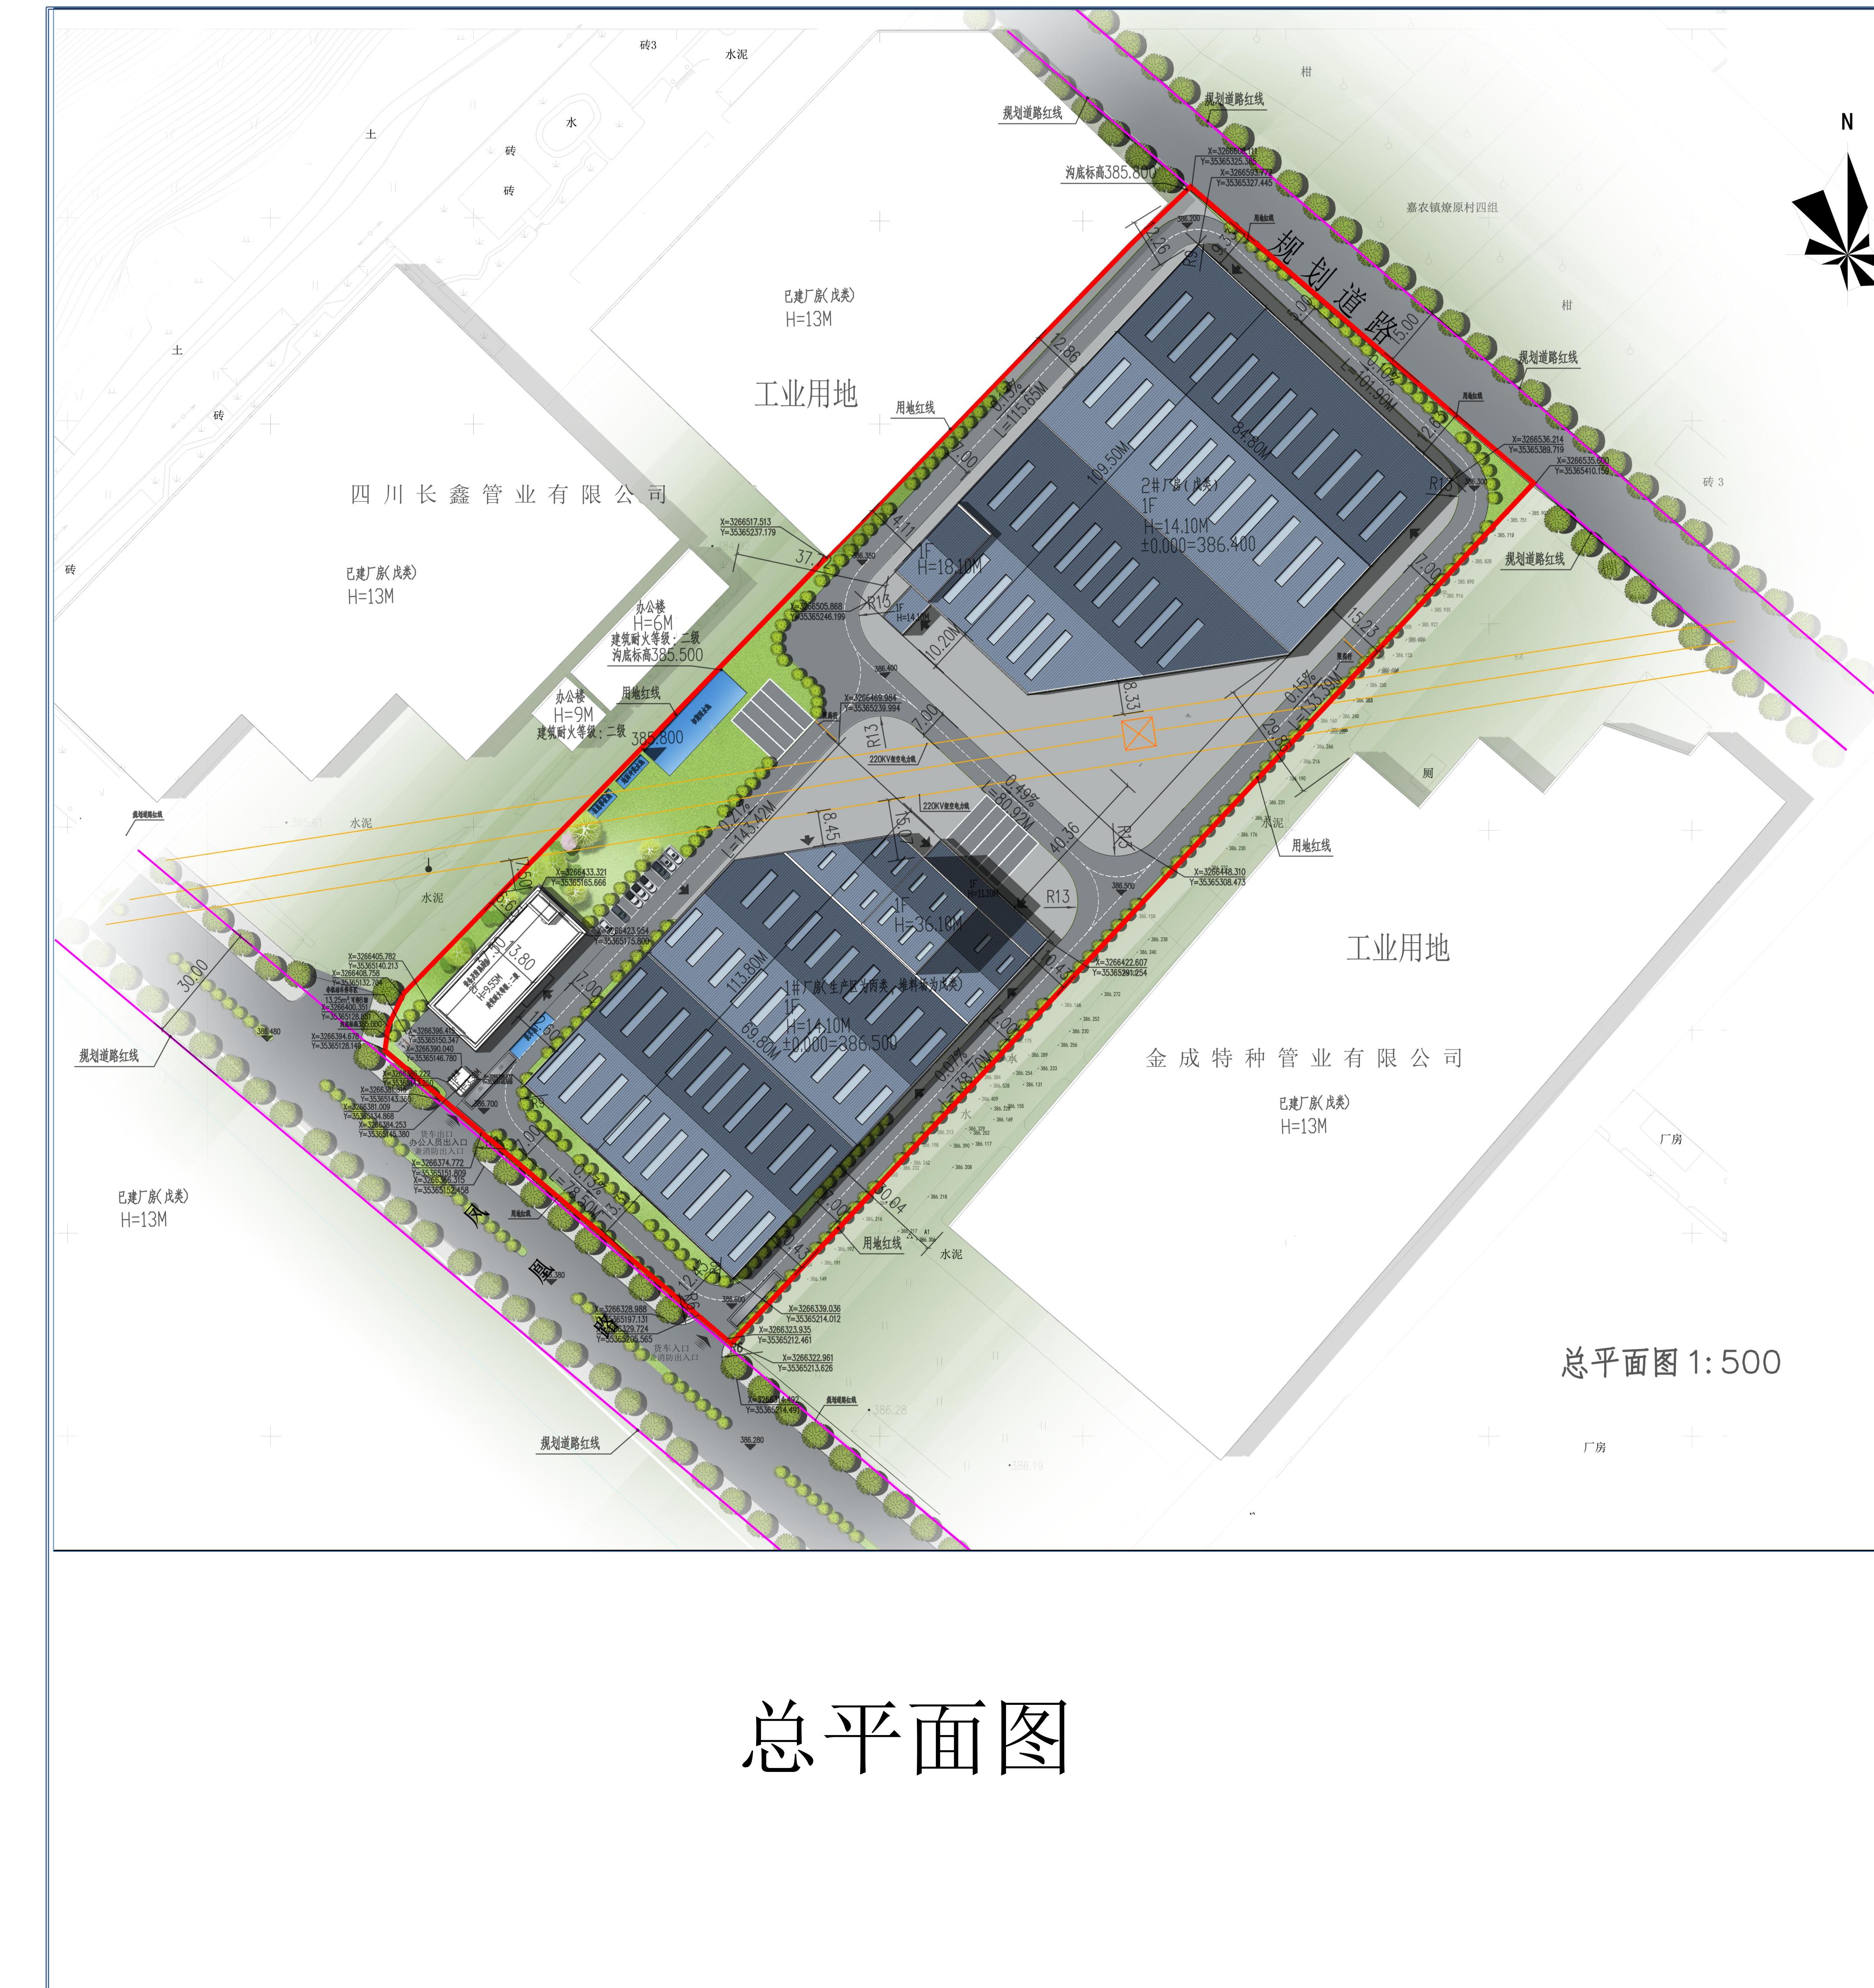

总平面图



项目实景鸟瞰图



项目效果图



项目效果图