

四川省邦友达科技有限公司快递物流自动分拣输送设备生产线改(扩)建 项目调整方案（第三次调整）公布图

建设项目公布

建设单位：
四川省邦友达科技有限公司


设计单位：
四川创想博世建筑设计有限公司

建设地点：
乐山市沙湾区嘉农镇王场村

该项目方案已经批准，根据《中华人民共和国城乡规划法》第四十条，《四川省城乡规划条例》第四十八条之规定，现予以公布。

乐山市沙湾区自然资源局
2025年12月26日

总平面对比图

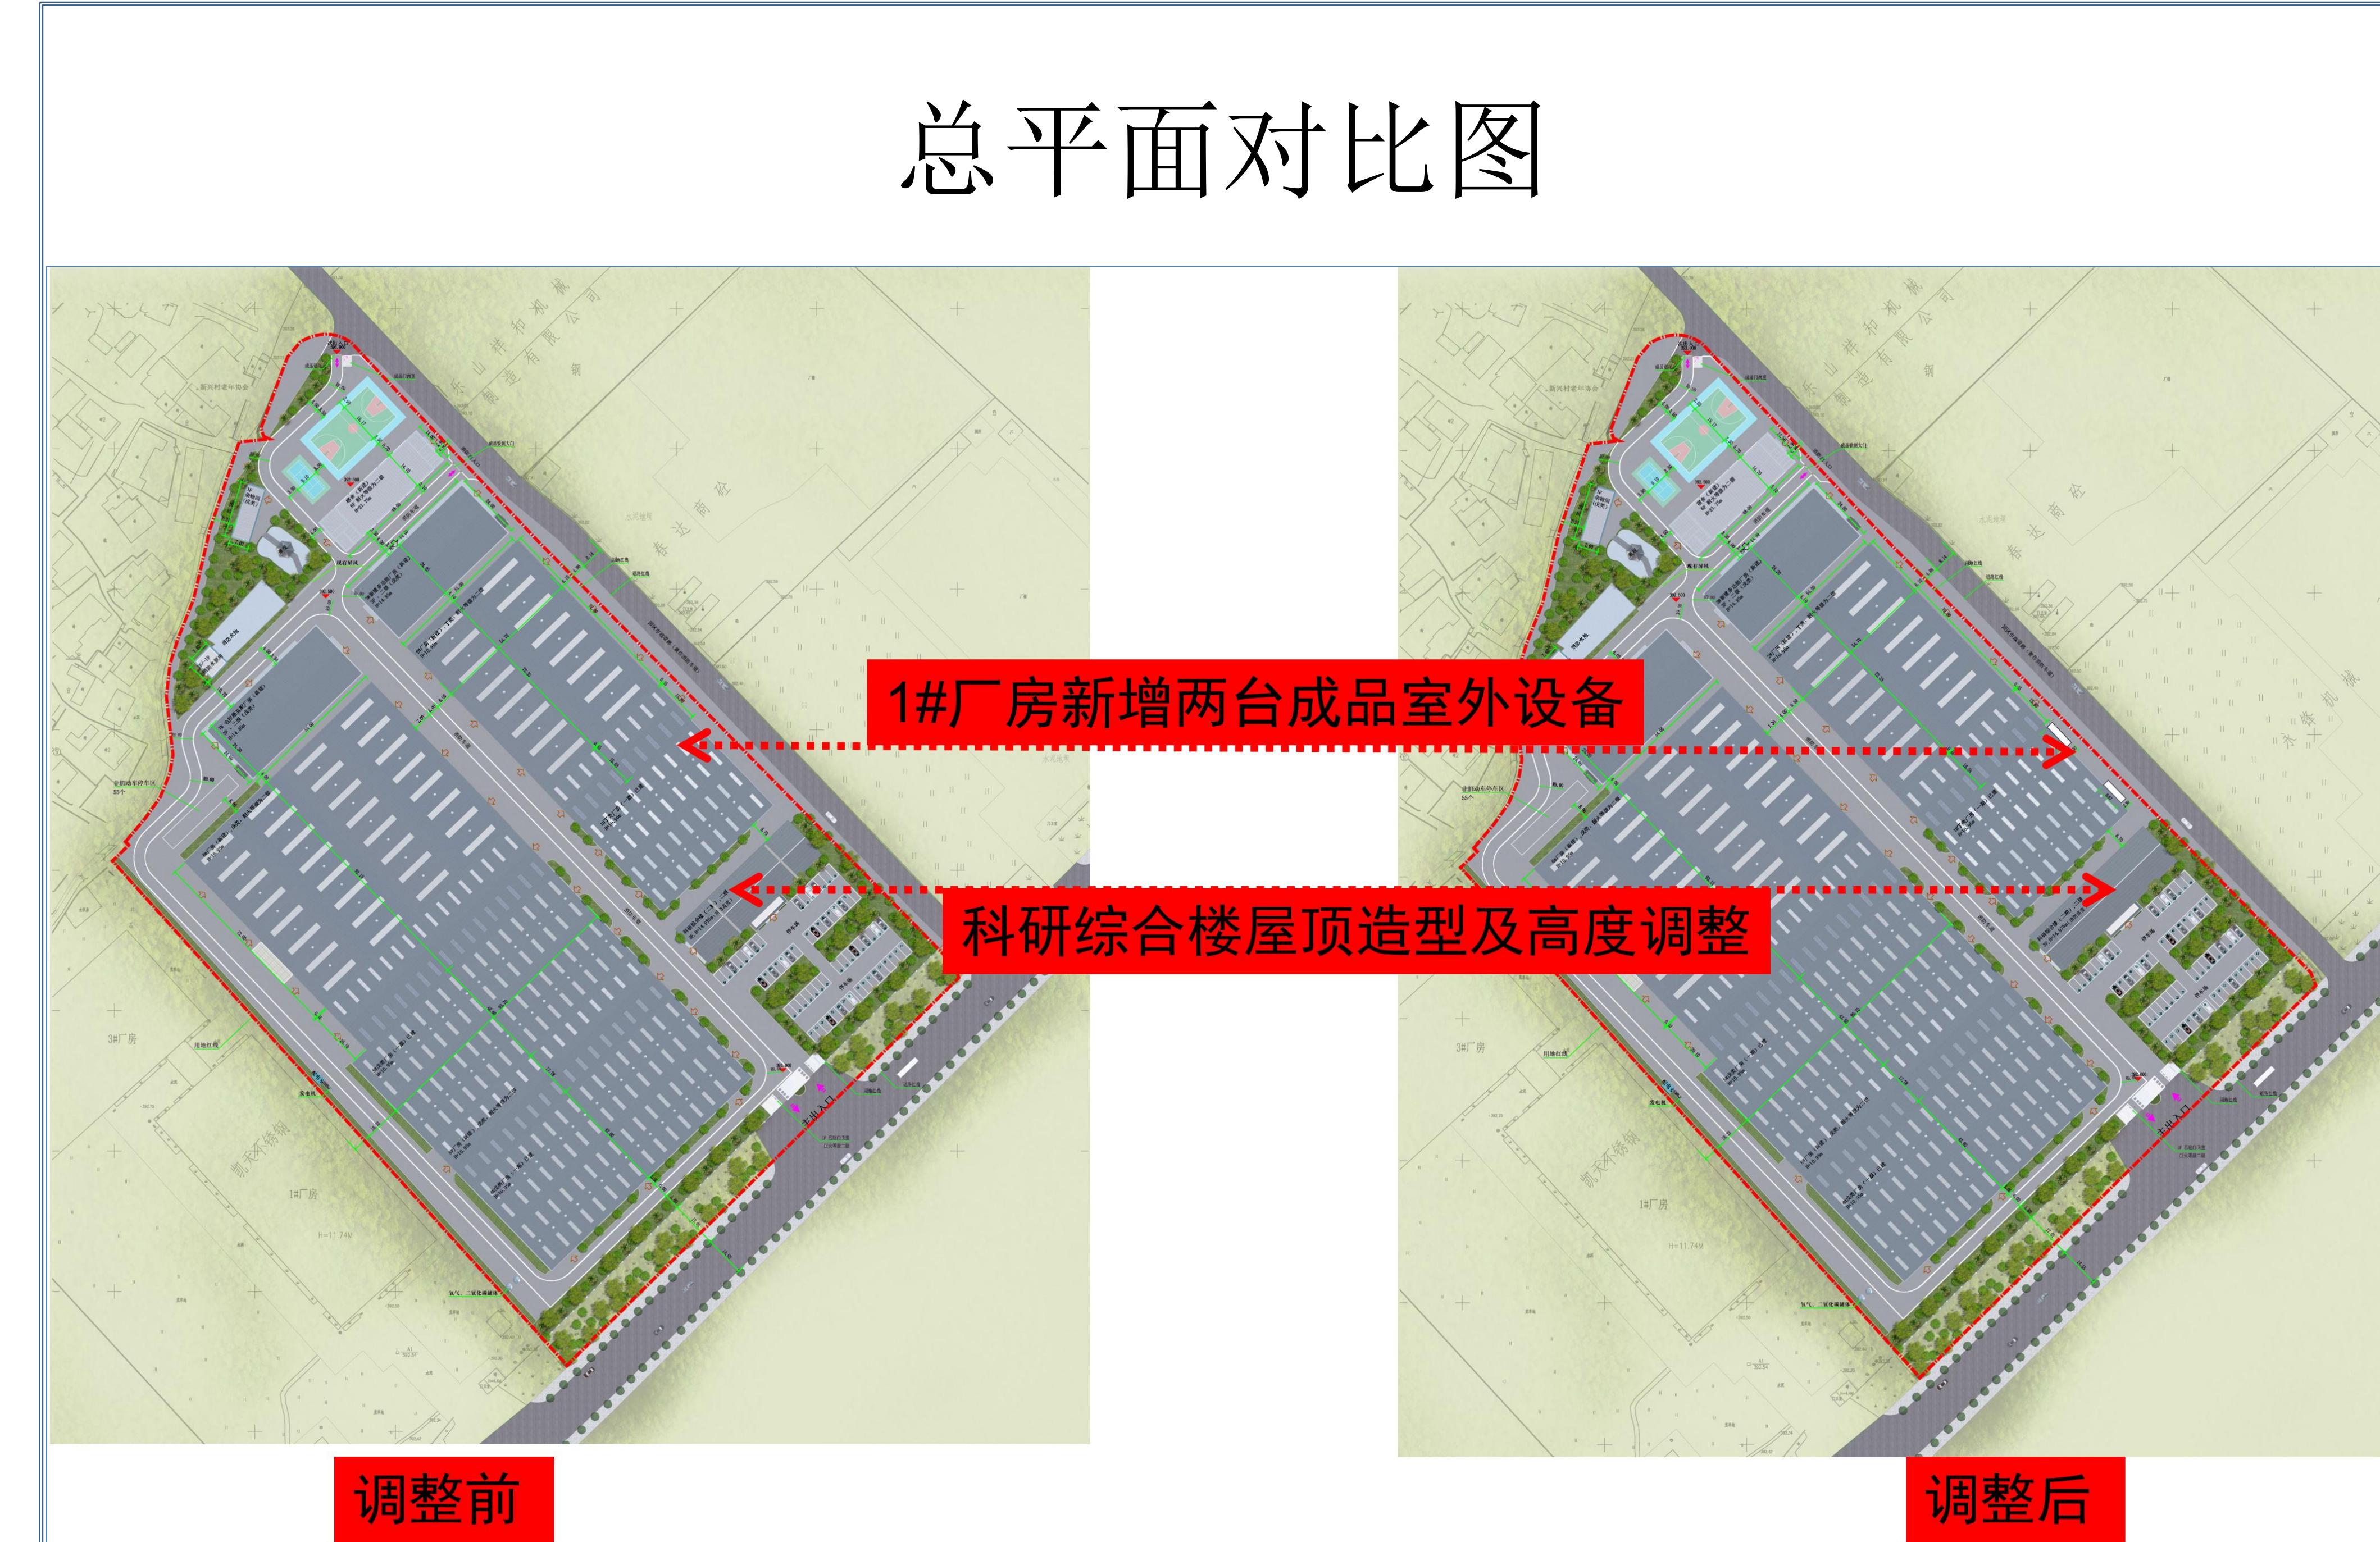

调整后实景鸟瞰图



调整后科研楼效果图

调整内容：

一、科研综合楼调整：

- 1、屋面造型、屋面高度、内部布局、空调格栅对应调整。
- 2、建筑面积由2834.1平方米调整为2679.14平方米，计容面积由2834.1平方米调整为2729.18平方米；占地面积由981.2平方米调整为927.30平方米。

二、在原有1号厂房右侧新增两台成品设备，共计占地43.63平方米。

三、总指标调整：

- 1、项目总占地面积由31381.09平方米调整为31370.82平方米，建筑系数由56.4%调整为56.3%。
- 2、项目总建筑面积由41657.04平方米调整至41502.08平方米；总计容面积由67664.18平方米调整至67559.26平方米，容积率由1.22调整为1.21。