
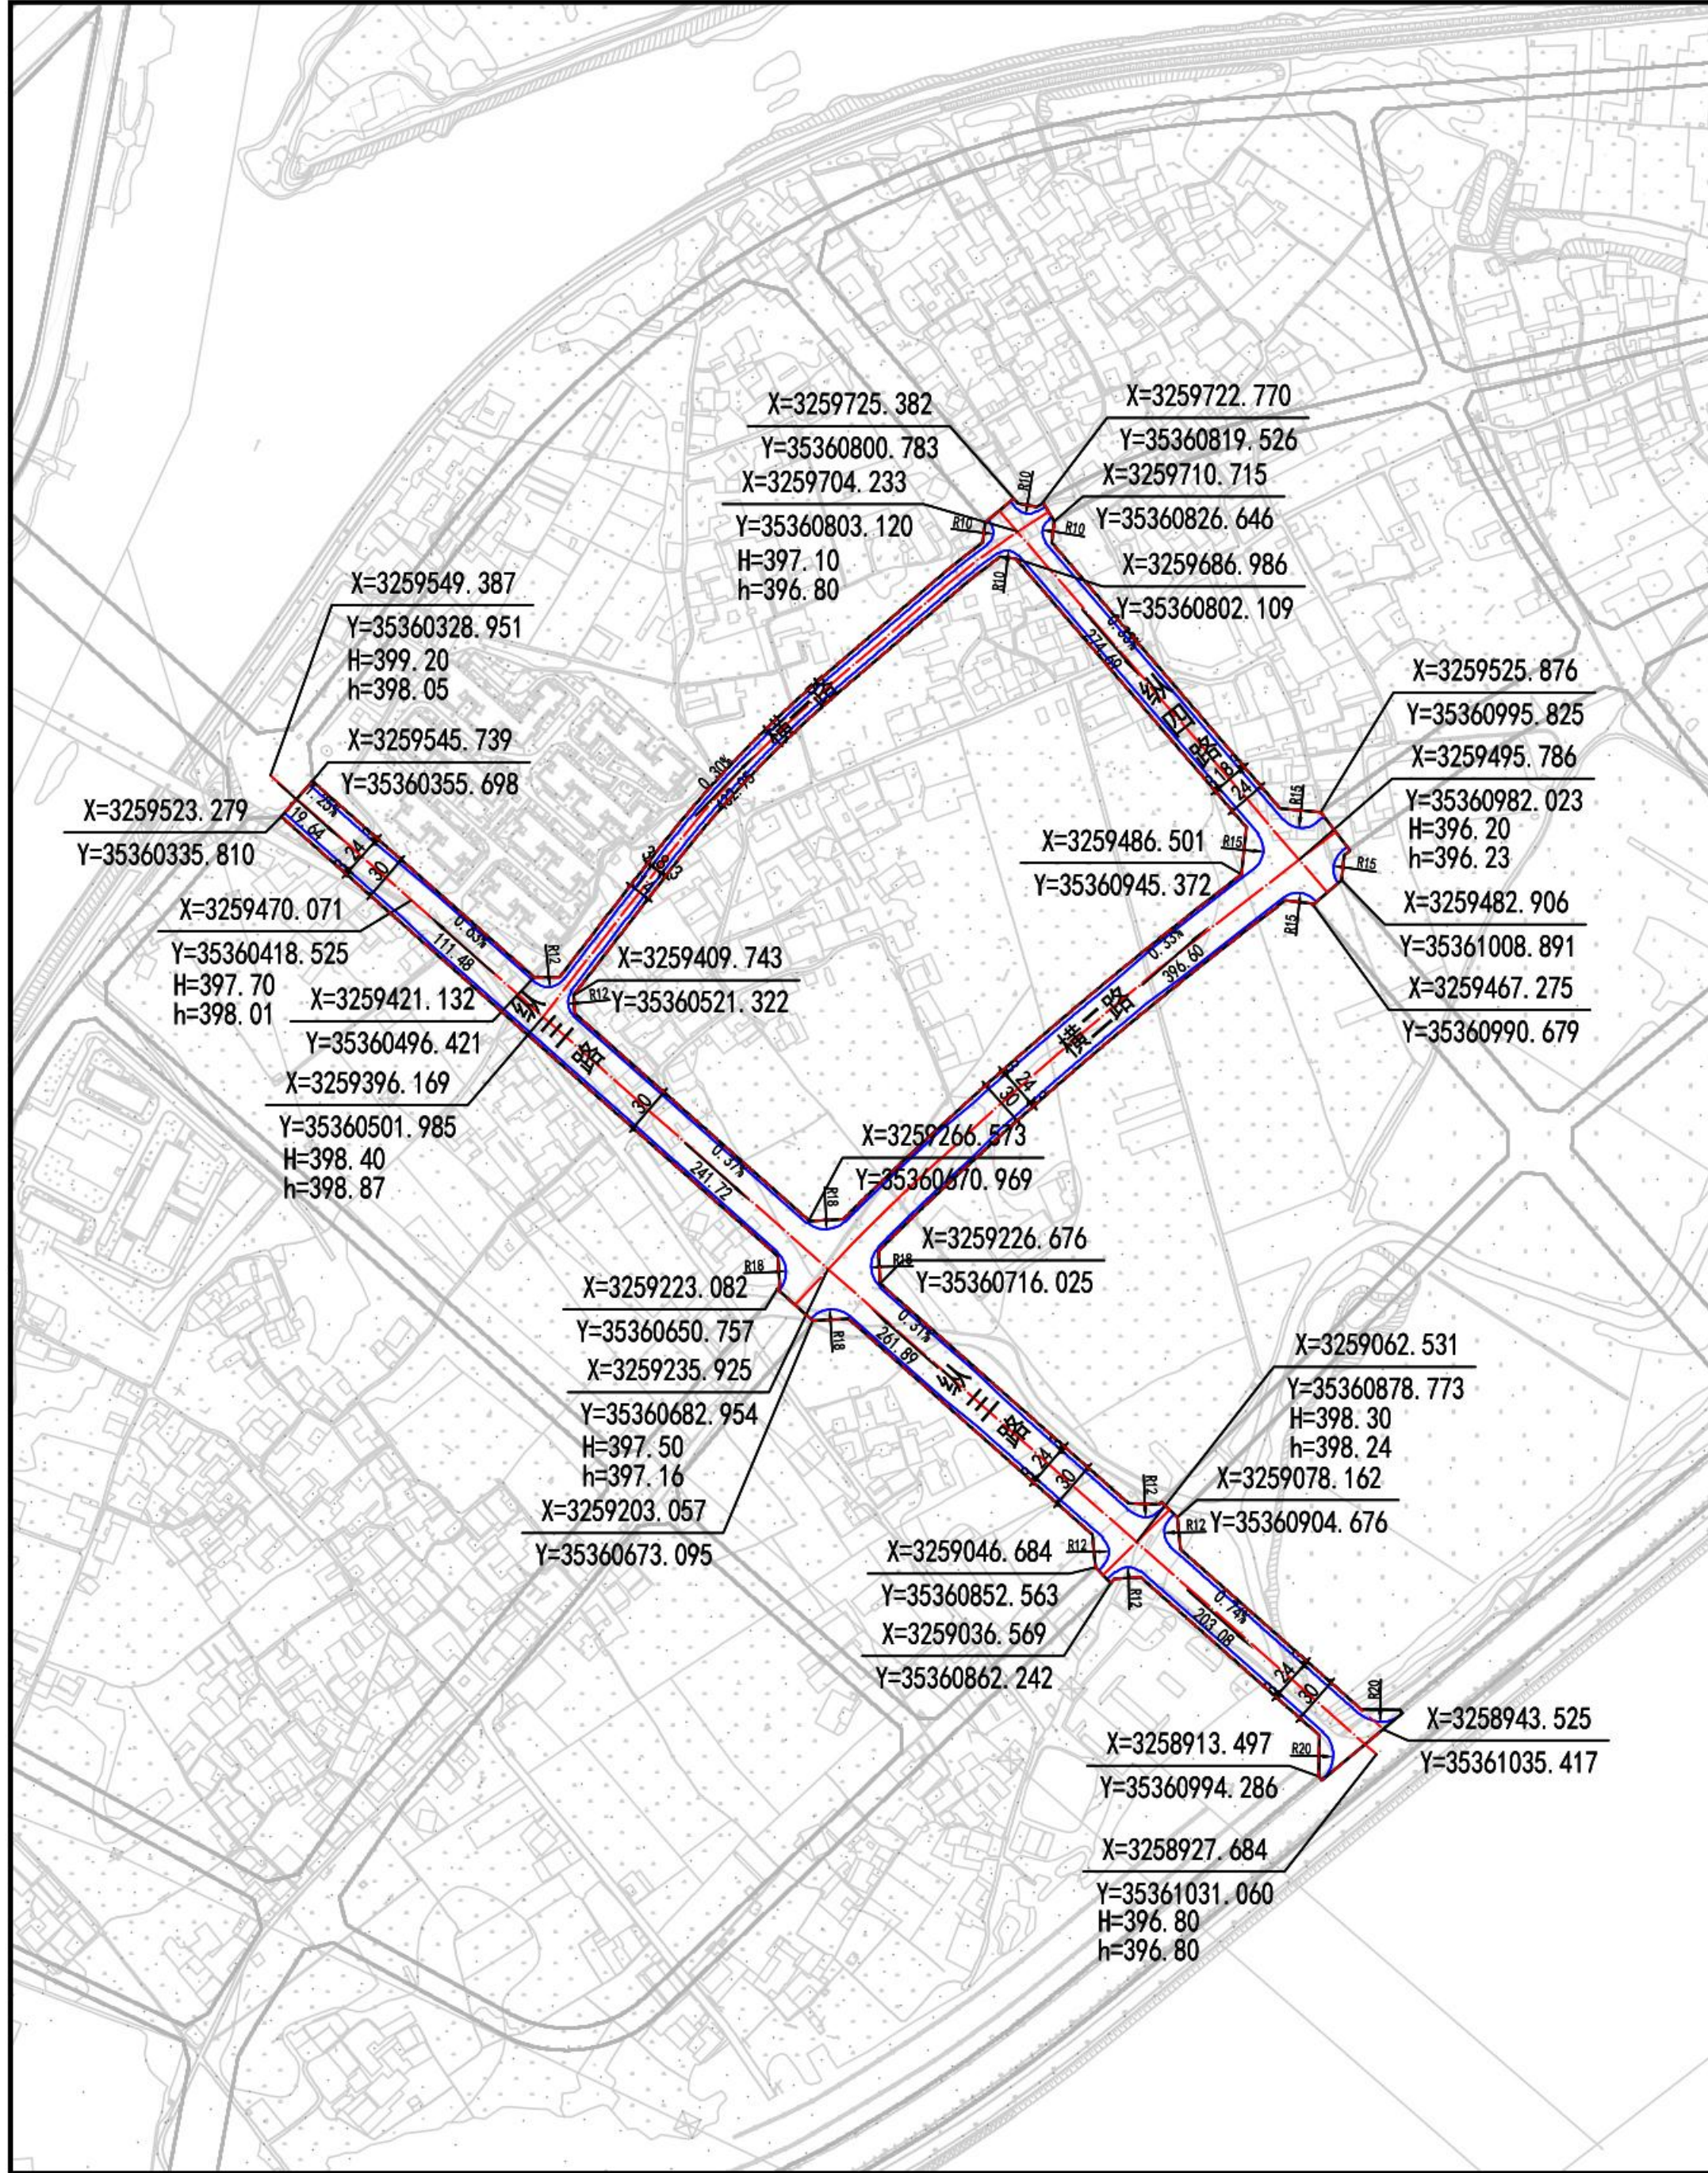
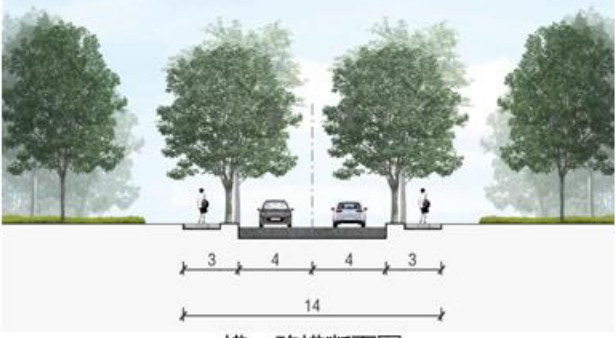
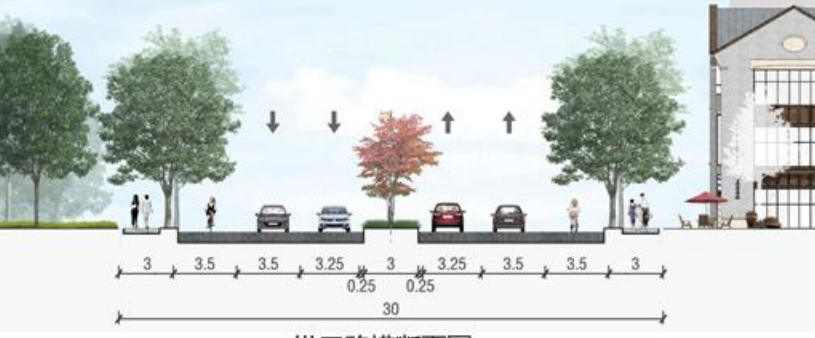
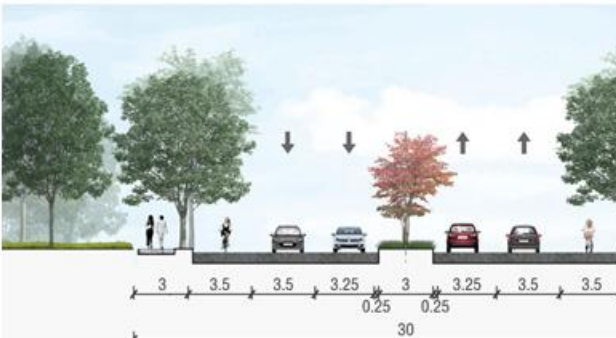
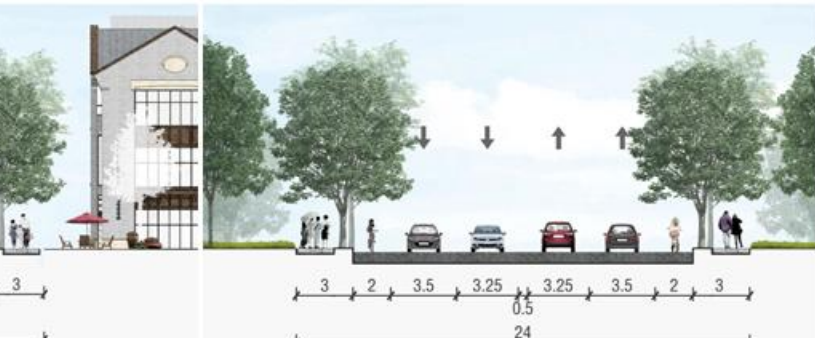
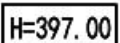
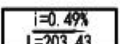
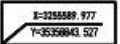
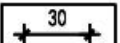
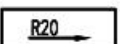


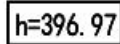

位置示意 	
控制要求 1、用地名称：乐山市沙湾区城中村改造一期及配套基础设施项目市政道路地块 2、用地性质：城镇村道路用地 3、用地面积：5.51公顷 4、道路等级：纵三路、横二路为次干路，纵四路、横一路为支路 5、道路宽度：纵三路30米，横二路30米，纵四路24米，横一路14米 6、市政配套：纵三路、横二路设置综合管廊，横一路、纵四路管线直埋 注：该项目规划选址方案边界和规划设计条件（包括用地规模、道路横断面、道路竖向等）可根据后续项目勘察设计等实际情况进行微调，不视为对已批准规划的调整。	
道路横断面  横一路横断面图  纵三路横断面图  横二路横断面图  纵四路横断面图	
图例	 规划道路  设计标高  坡度/坡向/坡长  控制坐标  尺寸标注（米）  转弯半径  现状标高  用地界线
	NO. 1 控制图则
中外建华诚工程技术集团有限公司	