

# 凯伦公司年处理100万吨工业固废综合利用项目工程设计方案调整公布图

## 建设项目公布


建设单位：  
乐山凯伦固体废物治理有限责任公司

设计单位：  
中科科航工程设计有限公司

建设地点：  
乐山市沙湾区嘉农镇王场村

该项目方案已经批准，根据《中华人民共和国城乡规划法》第四十条，《四川省城乡规划条例》第四十八条之规定，现予以公布。

乐山市沙湾区自然资源局  
2026年5月20日

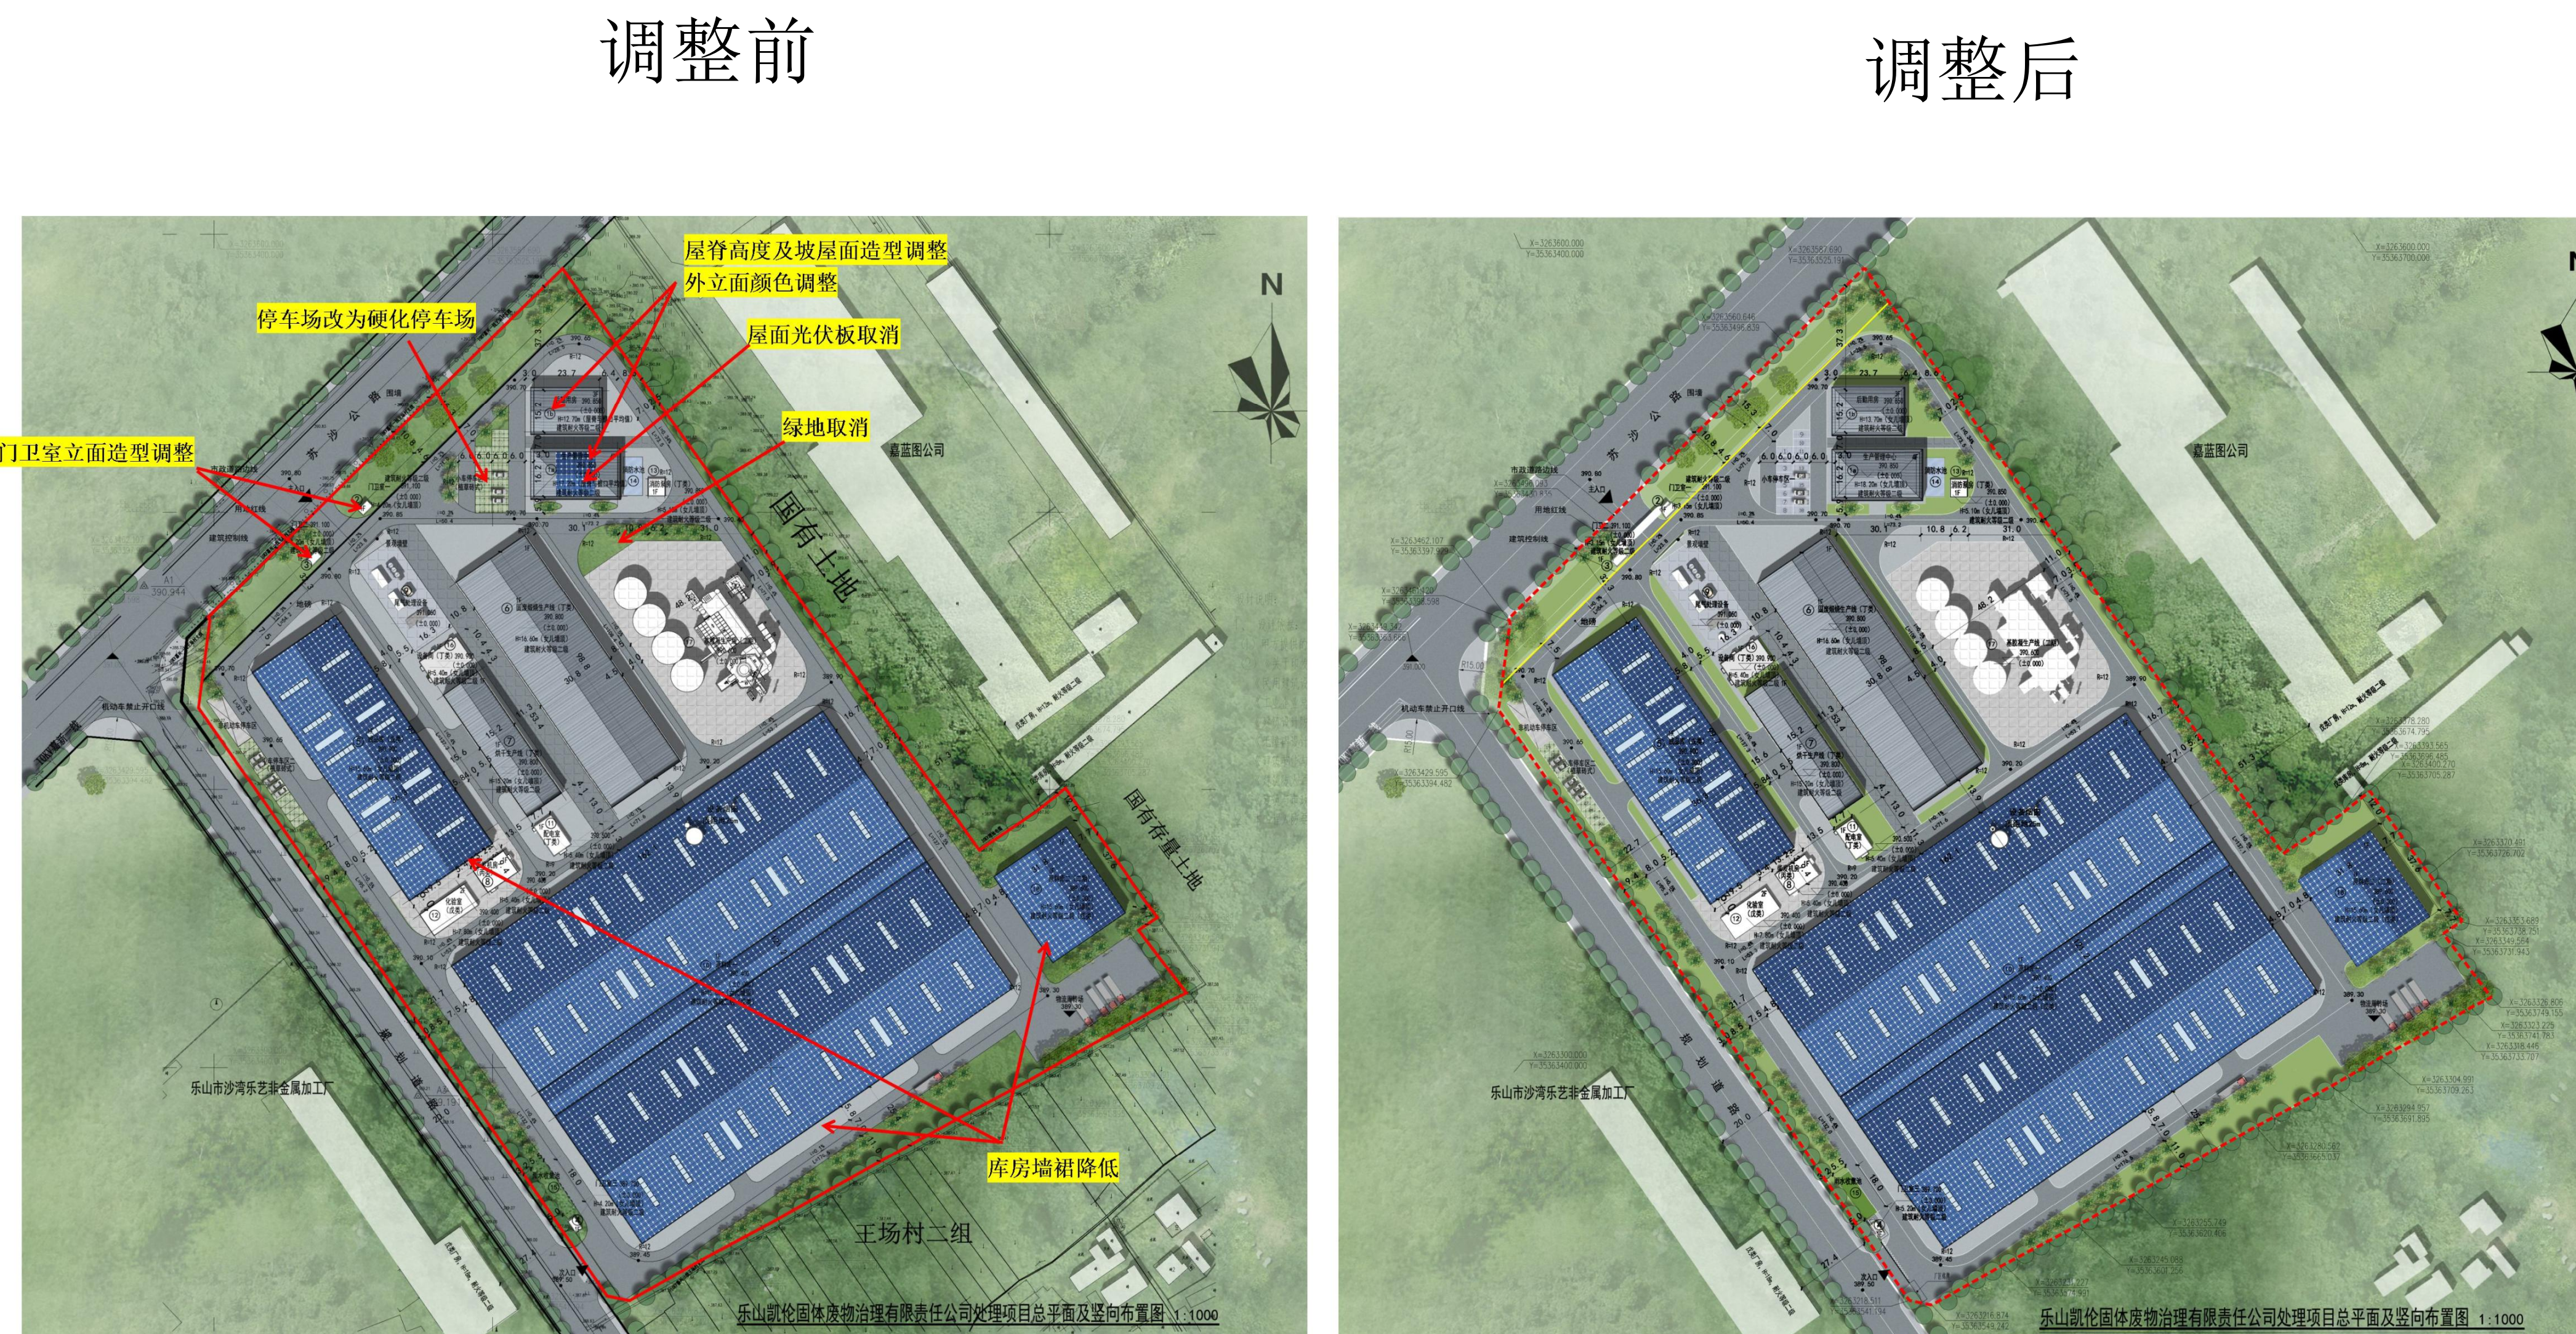

### 总平面对比图

调整变更内容说明：

- 1、生产管理中心、后勤用房外墙颜色由米白色真石漆改为米黄色真石漆；坡屋面屋脊高度及坡屋面造型调整；生产管理中心屋面光伏板取消。
- 2、库房墙裙高度降低。
- 3、行政办公区域停车场由植草砖停车位，改为硬化地面停车位，部分绿地取消，场地绿化率相应调整。
- 4、厂区门卫室立面效果调整。



### 调整后效果图



### 调整后效果图