


图例		图例	
	绿化		内部道路(消防车道)
	用地红线		绝对标高
	指北针		坡度、坡长
	建筑出入口		小型车位
	车行出入口		无障碍车位
	建筑外轮廓		充电车位
	运动场围栏		
	电动自行车停车位		
	道路中心线		
	围墙		

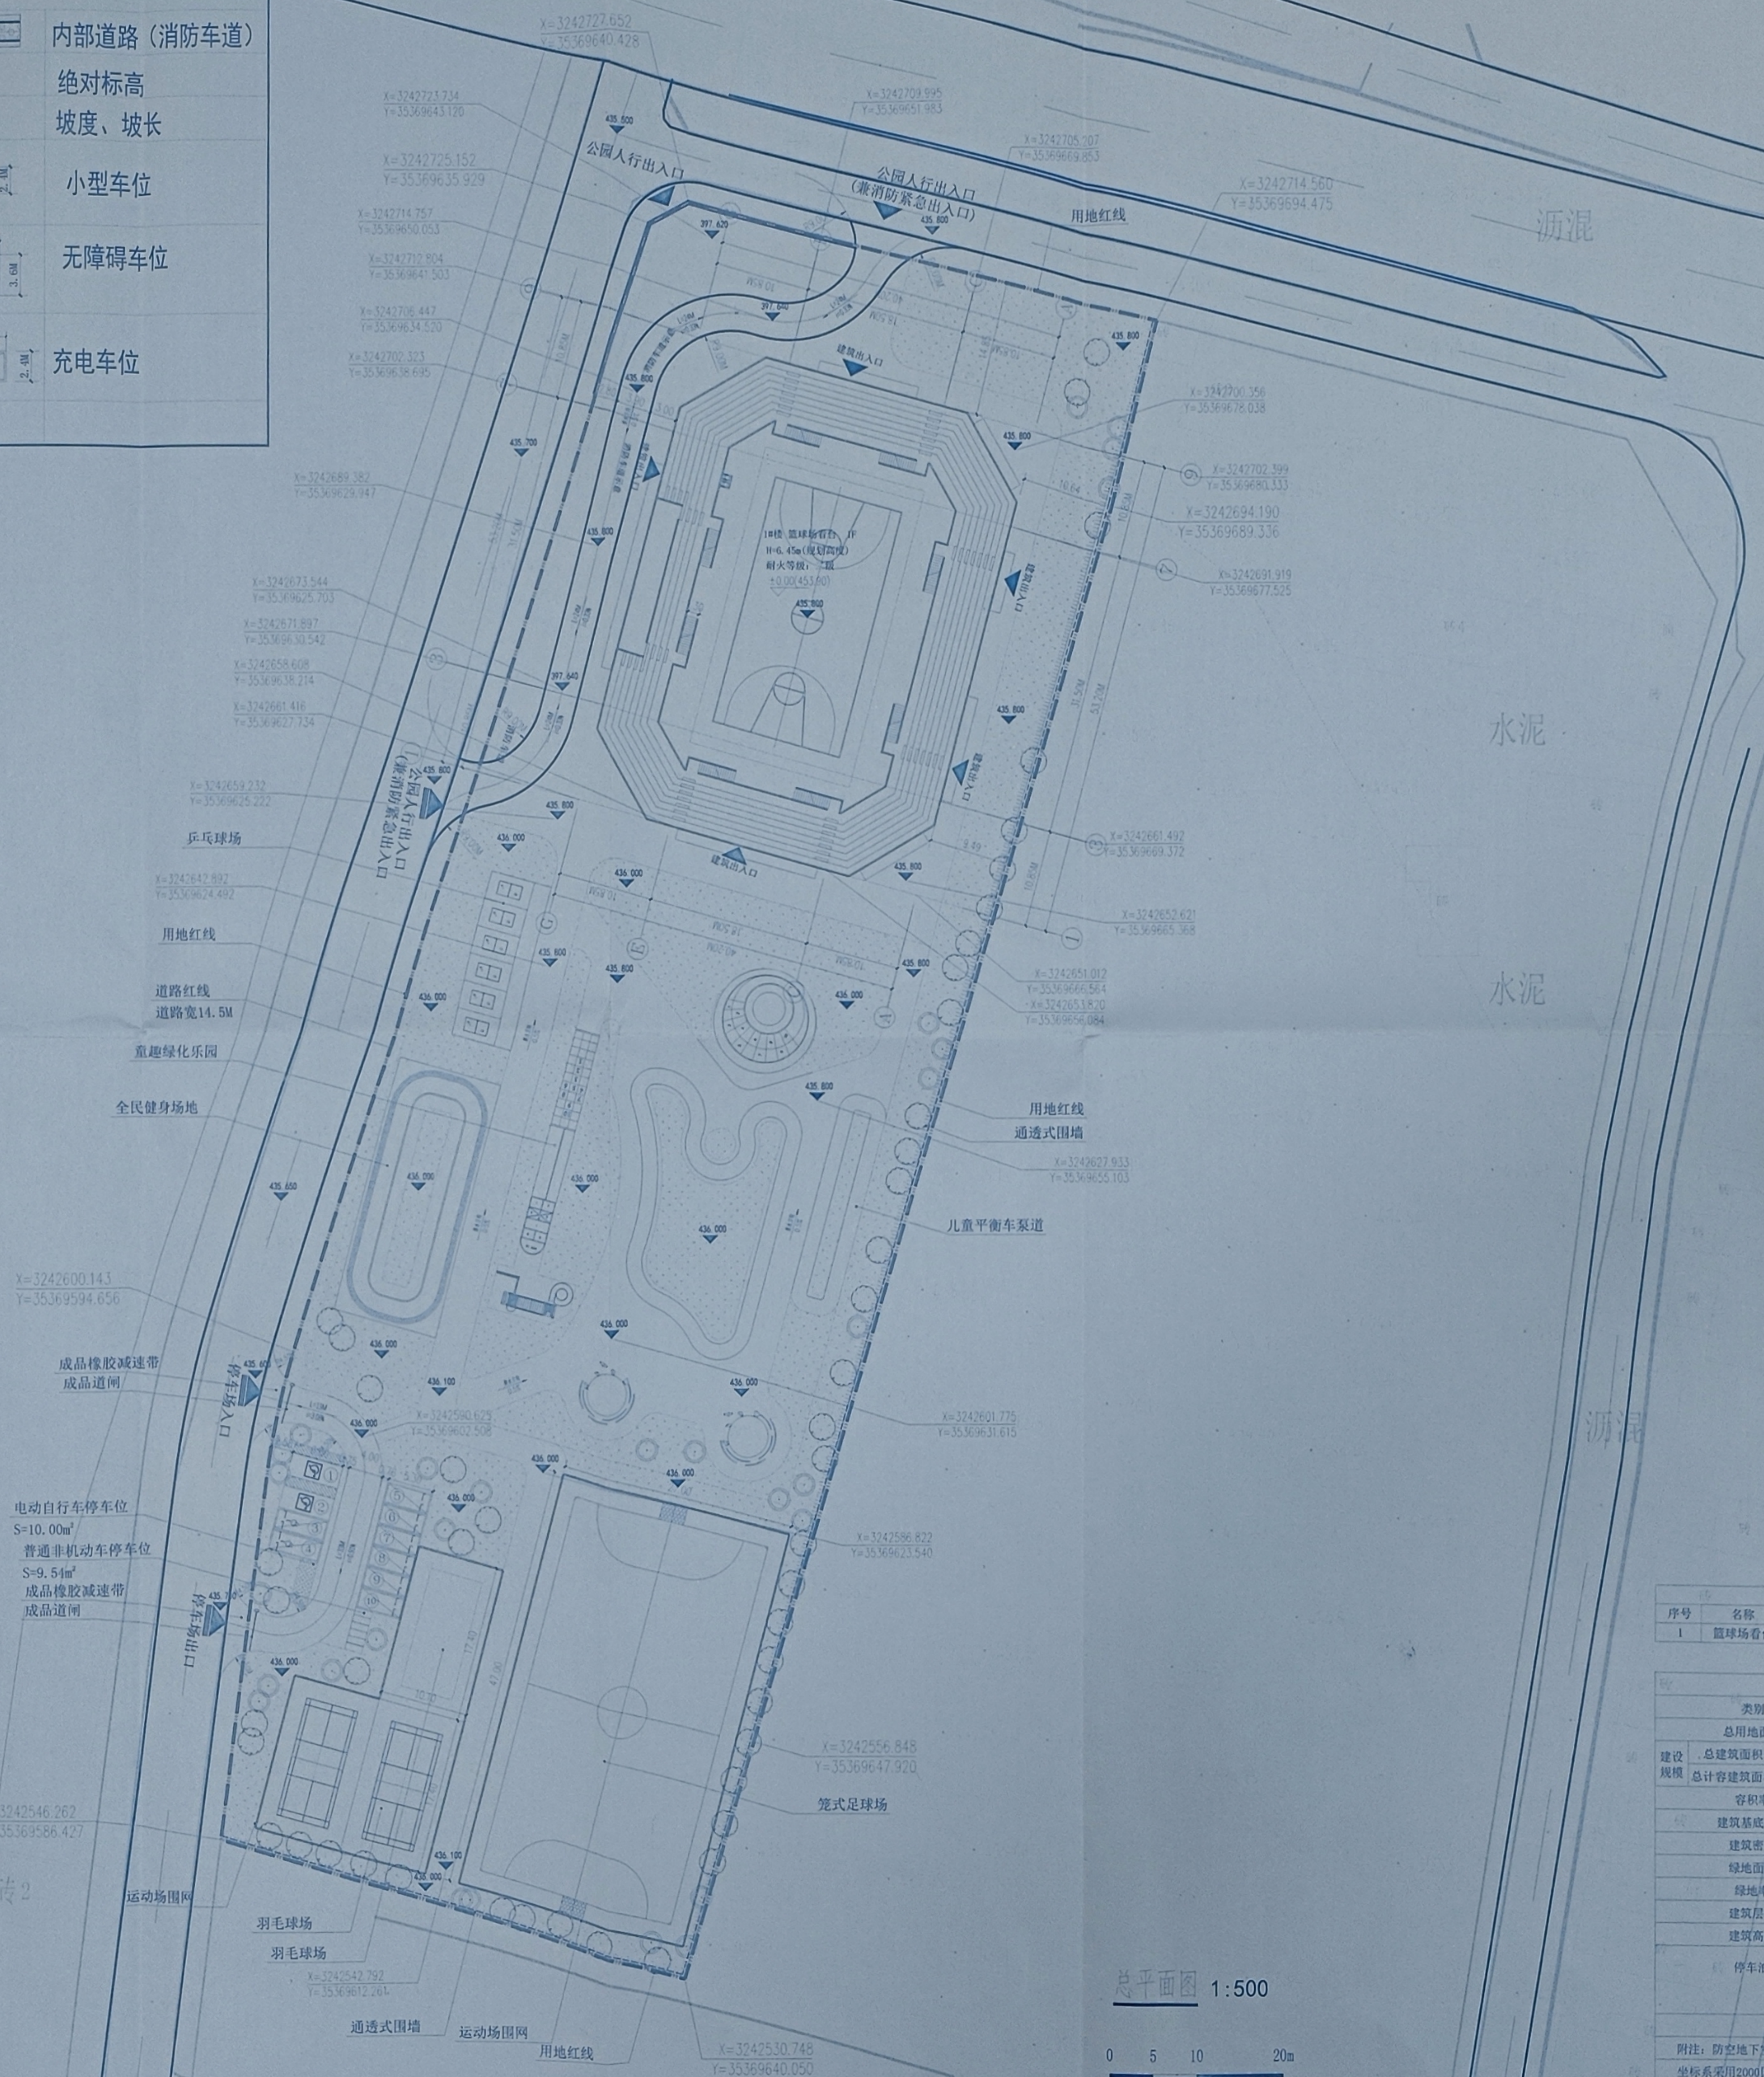

经审查合格
项目长 1508.511111
2025.11.27
04-01-24629


建筑一览表						
序号	名称	层数(F)	建筑高度(m)	建筑面积(㎡)	计容建筑面积(㎡)	备注
1	篮球场看台	1	6.45	1018.63	1018.63	1159.96 1200座

综合技术经济指标表			
类别	指标	单位	备注
建设规模	总用地面积	11656.38	㎡ 1.1656公顷
	总建筑面积	1018.63	㎡
	计容总建筑面积	1018.63	㎡
	容积率	0.09	
	建筑基底面积	1159.96	㎡
	建筑密度	9.95%	
	绿地面积	3527.89	㎡
	绿地率	30.27%	
	建筑层数	地上: 1 地下: 0	层 看台座位数约1200座
	建筑高度	±0以上: 6.45 ±0以下: 0	m
停车泊位	机动车	地上: 10	个 其中标准车位5个, 占比20%; 充电桩2个, 占比20%
	非机动车	地上: 12	个 面积: 19.54㎡
日照分析			

附注: 防空地下室易地建设
坐标系采用2000国家大地坐标系, 高程基准采用85国家高程基准。
承诺: 本工程设计方案按照国家和相关规范文件、规划条件及其它相关条件的要求进行设计, 建设单位及设计单位对报批图件内容的真实性、一致性负责, 如有违反, 自愿被撤销相应的批准文件和行政许可并承担一切后果。

四川省建设工程设计图专用章
华森工程科技集团有限公司
资质等级范围: 公路行业(公路)专业甲级
建筑专业(建筑工程)甲级
资质证书编号: A163012669 有效期至: 2025年12月10日

姓名: 徐...
注册号: ...
有效期限: ...

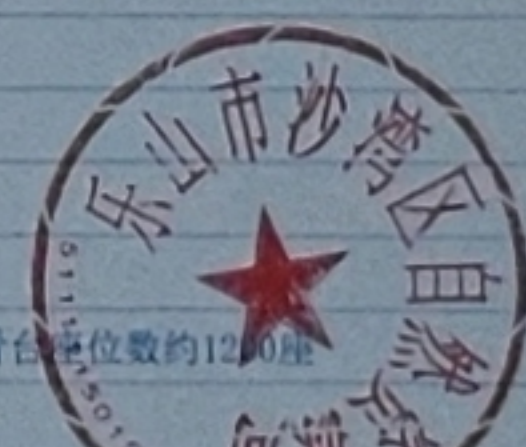

总平面图 1:500

