


乐山筑恩建材有限公司沥青混凝土、水泥稳定碎石生产线项目-用地规划红线图

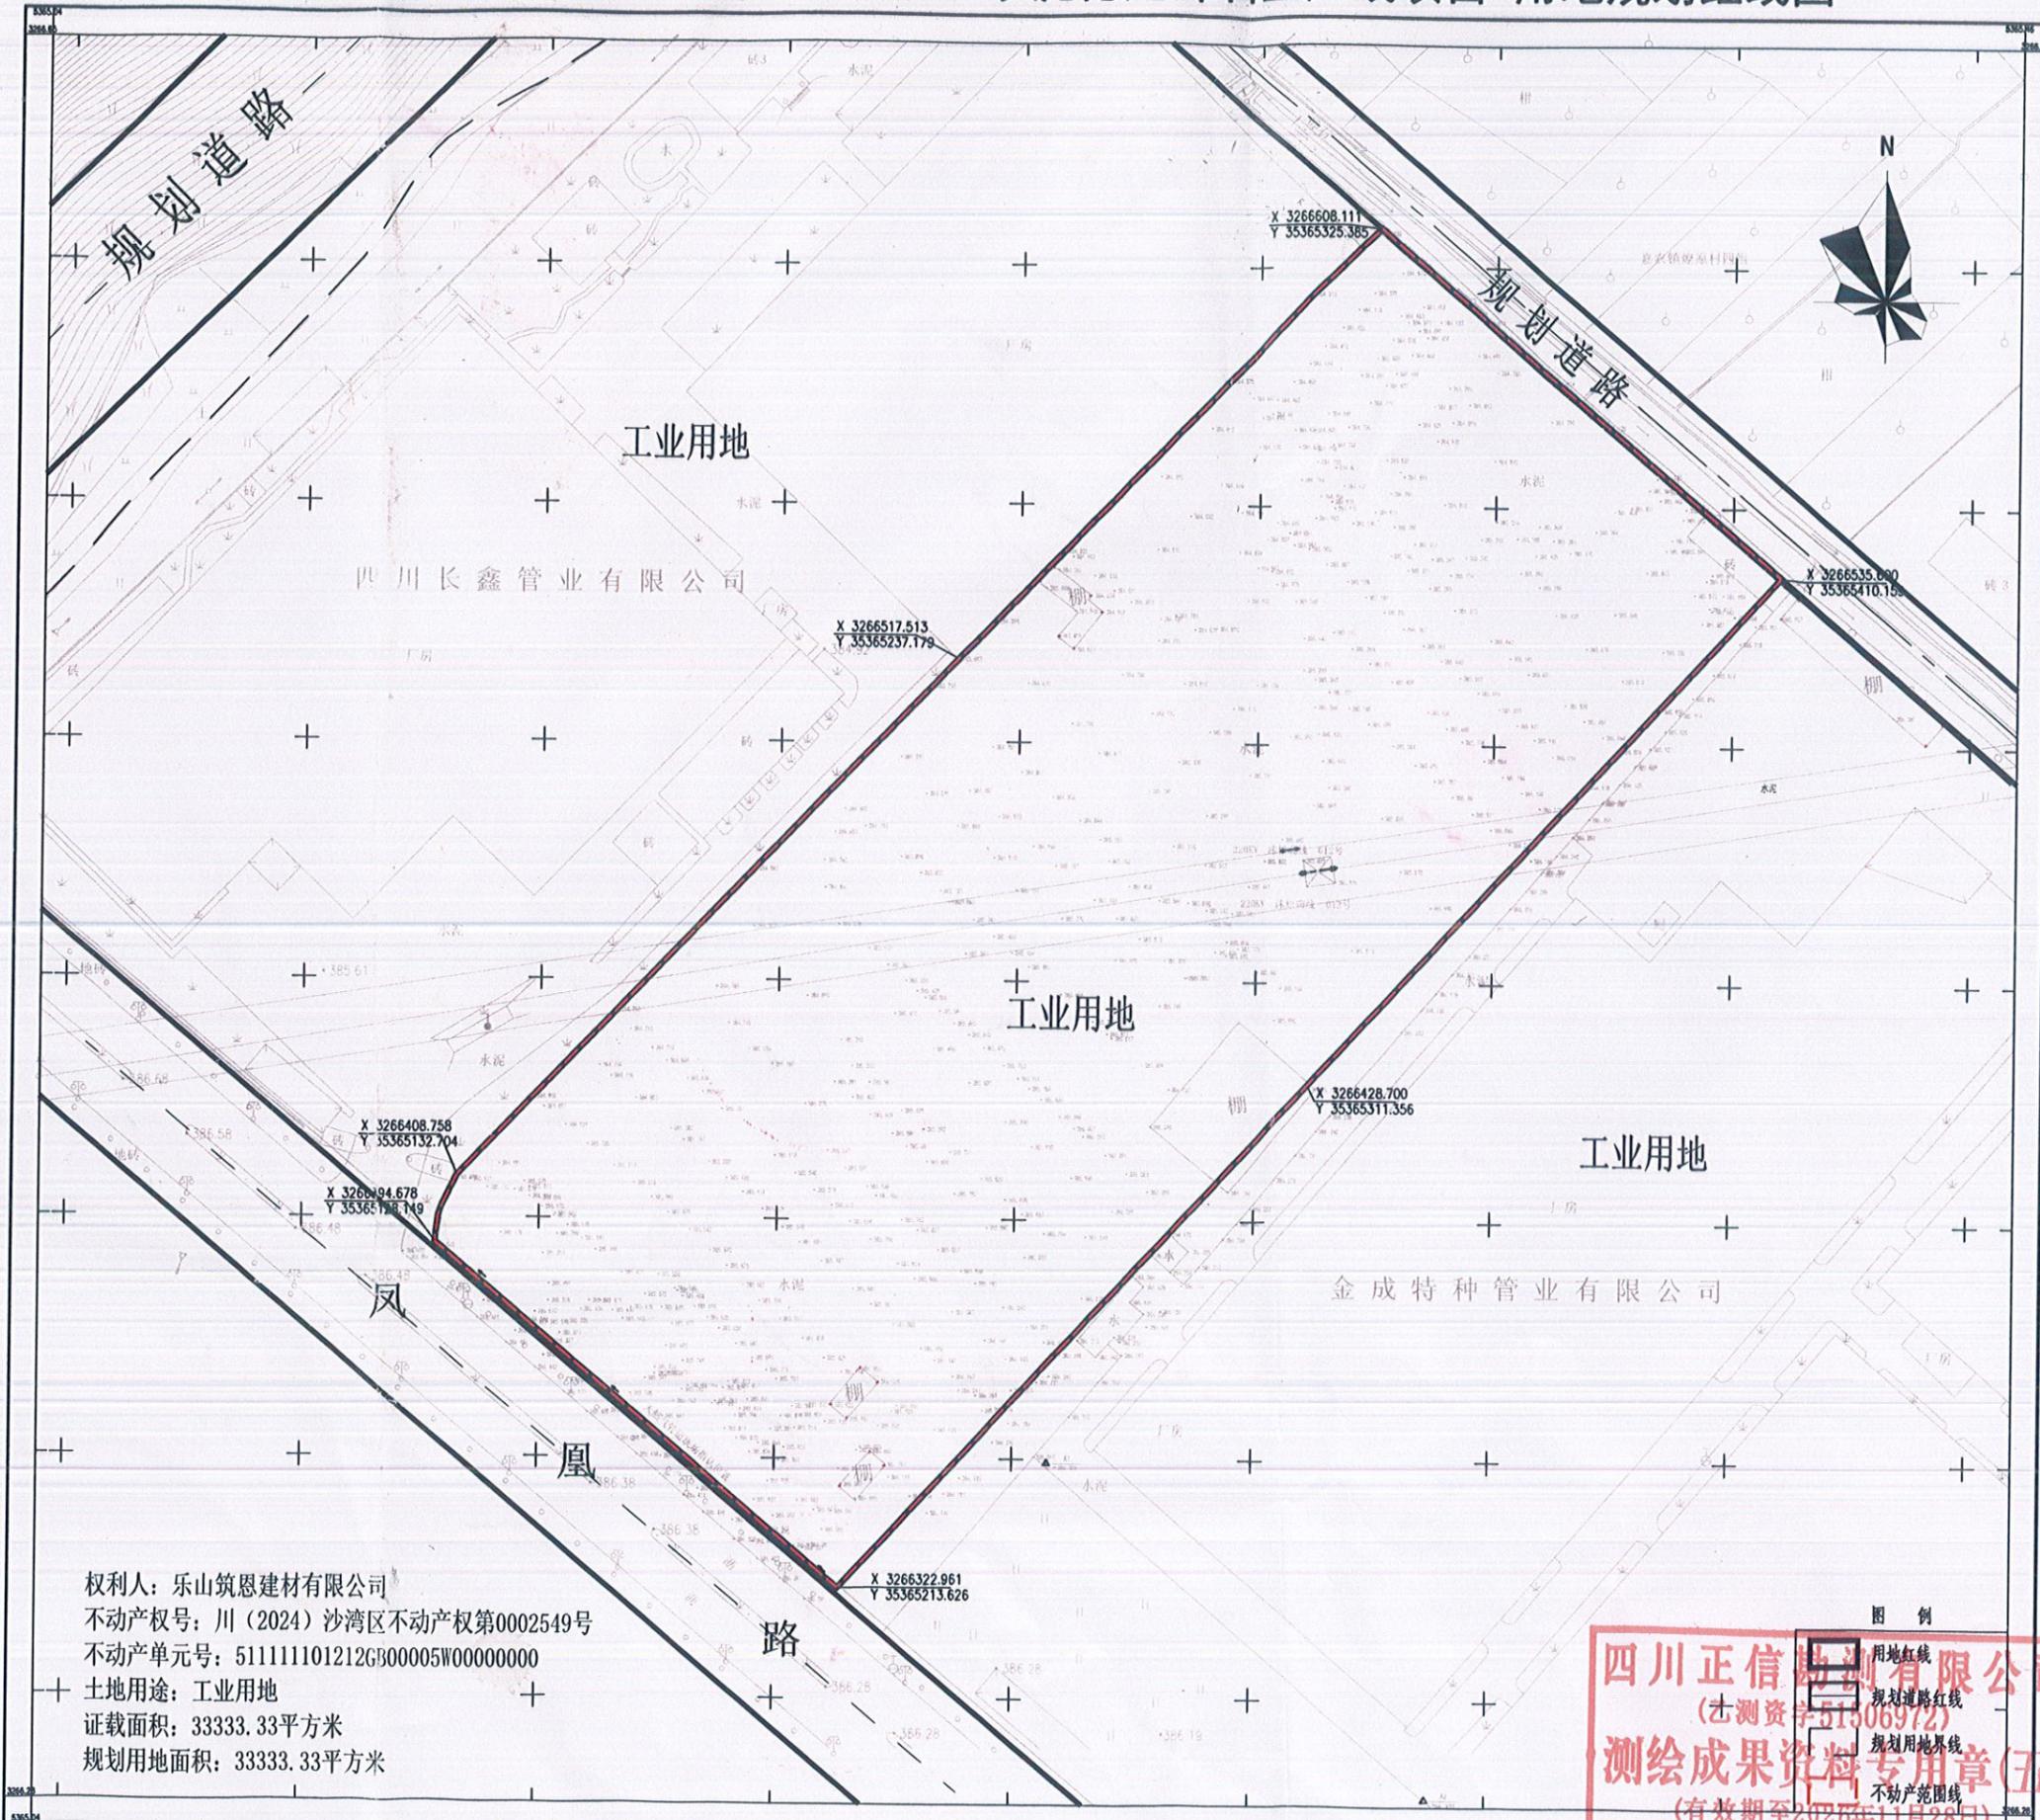

权利人: 乐山筑恩建材有限公司
 不动产权号: 川(2024)沙湾区不动产权第0002549号
 不动产单元号: 511111101212G500005W00000000
 土地用途: 工业用地
 证载面积: 33333.33平方米
 规划用地面积: 33333.33平方米

四川正信勘测有限公司
 (去测资字51306972)
 测绘成果资料专用章(五)
 (有效期至2027年11月28日)

经审查同意核建建设用地上
 规划许可证
 项目代码: 2301-511111-04-01-354328

2025-11-12

乐山市沙湾区自然资源局

乐山市沙湾区自然资源局 乐山筑恩建材有限公司建设用地图块规划条件

一、地块位置：嘉农镇凤凰路北侧。

二、地块面积：33333.33 平方米。

三、用地性质：二类工业用地。

四、地块控制指标及其他要求：

（一）容积率： ≥ 0.9 。

（二）建筑系数： $\geq 40\%$ 。

（三）绿地率： $\leq 20\%$ 。

五、建筑退距及其他规划控制要求参照最新《乐山市城市规划管理技术规定》和相关法规及文件规定执行。

六、按照人防相关法律法规规定开展建设，由人防部门进行审核。

七、此条件有效期一年，且最终解释权归乐山市沙湾区自然资源局。

八、乐山筑恩建材有限公司建设用地图块规划红线图。

经审查，同意核发建设用地规划许可证。

项目代码：2501-511111-04-01-354328



乐山市沙湾区自然资源局

2025年6月25日

