沙湾区福禄镇国有存量土地
不动产权籍调查表

宗地/宗海代码:

调查单位（机构）：四川正信勘测有限公司

调查时间：2026 年 6 月 17 日

地籍调查表

<table>
<tr><td colspan="8">宗地基本信息表</td></tr>
<tr><td rowspan="5">权利人</td><td>所有权</td><td colspan="6">国有</td></tr>
<tr><td rowspan="4">使用权</td><td colspan="2" rowspan="4">国有存量建设用地</td><td colspan="2">权利人类型</td><td colspan="2"></td></tr>
<tr><td colspan="2">证件种类</td><td colspan="2"></td></tr>
<tr><td colspan="2">证件号</td><td colspan="2"></td></tr>
<tr><td colspan="2">通讯地址</td><td colspan="2"></td></tr>
<tr><td colspan="2">权利类型</td><td>国有建设用地使用权</td><td>权利性质</td><td>出让</td><td>土地权属来源证明材料</td><td colspan="2"></td></tr>
<tr><td colspan="2">坐落</td><td colspan="6">沙湾区福禄集镇</td></tr>
<tr><td colspan="2" rowspan="2">法定代表人或负责人姓名</td><td rowspan="2"></td><td>证件种类</td><td>身份证</td><td rowspan="2">电话</td><td colspan="2" rowspan="2"></td></tr>
<tr><td>证件号</td><td></td></tr>
<tr><td colspan="2" rowspan="2">代理人姓名</td><td rowspan="2">/</td><td>证件种类</td><td></td><td rowspan="2">电话</td><td colspan="2" rowspan="2"></td></tr>
<tr><td>证件号</td><td></td></tr>
<tr><td colspan="2">权利设定方式</td><td colspan="6">地表</td></tr>
<tr><td colspan="2">国民经济行业分类代码</td><td colspan="6"></td></tr>
<tr><td colspan="2">预编宗地代码</td><td colspan="3"></td><td>宗地代码</td><td colspan="2"></td></tr>
<tr><td colspan="2">不动产单元号</td><td colspan="6">/</td></tr>
<tr><td colspan="2" rowspan="2">所在图幅号</td><td>比例尺</td><td colspan="5">1:2000</td></tr>
<tr><td>图幅号</td><td colspan="5"></td></tr>
<tr><td colspan="2" rowspan="4">宗地四至</td><td colspan="6">北：国有土地、福禄集镇 F 区、福禄车站</td></tr>
<tr><td colspan="6">东：国有土地、福禄学校</td></tr>
<tr><td colspan="6">南：国有土地</td></tr>
<tr><td colspan="6">西：国有土地、大渡河</td></tr>
<tr><td colspan="2">等级</td><td colspan="2"></td><td>价格（元）</td><td colspan="3"></td></tr>
<tr><td colspan="2" rowspan="2">批准用途</td><td colspan="2">商业、住宅</td><td rowspan="2">实际用途</td><td colspan="3">商业、住宅</td></tr>
<tr><td>地类编码</td><td>051、071</td><td>地类编码</td><td colspan="2">051、071</td></tr>
<tr><td colspan="2" rowspan="2">批准面积（m²）</td><td rowspan="2"></td><td rowspan="2">宗地总面积（m²）</td><td rowspan="2">29237.38</td><td>土地分摊面积(m²)</td><td colspan="2">/</td></tr>
<tr><td>总建筑面积(m²)</td><td colspan="2">/</td></tr>
<tr><td colspan="2">土地使用期限</td><td colspan="6">/</td></tr>
<tr><td colspan="2">共有 / 共用权利人情况</td><td colspan="6">单独所用</td></tr>
</table>

界址标示表

界址点号	界标种类					界址间距（m）	界址线类别								界址线位置			说明
	钢钉	水泥桩	喷涂				界址线	道路	沟渠	围墙	围栏	田埂	其他		内	中	外	
J1			√			3.85							√				√	
J2			√			2.93							√				√	
J3			√			5..62							√				√	
J4			√			0.60							√				√	
J5			√			11.32							√				√	
J6			√			0.65							√				√	
J7			√			1.59							√				√	
J8			√			20.88							√				√	
J9			√			7.87							√				√	
J10			√			3.84							√				√	
J11			√			0.57							√				√	
J12			√			12.07							√				√	
J13			√			0.82												
J14			√			详见界址点坐标成果表												

界址签章表

界址线			邻宗地		本宗地	日期
起点号	中间点号	终点号	相邻宗地权利人（宗地代码）	指界人姓名（签章）	指界人姓名（签章）	
J1	2-199	J200	国有土地			
J200	201-299	J300	国有土地			
J300	301-399	J400	国有土地			
J400	401-426	J1	国有土地			

福禄镇国有存量土地宗地图

单位：m.m²

宗地编号：

土地坐落：沙湾区福禄集镇

地籍图号：3242.90-35367.0

用地面积：29237.38平方米

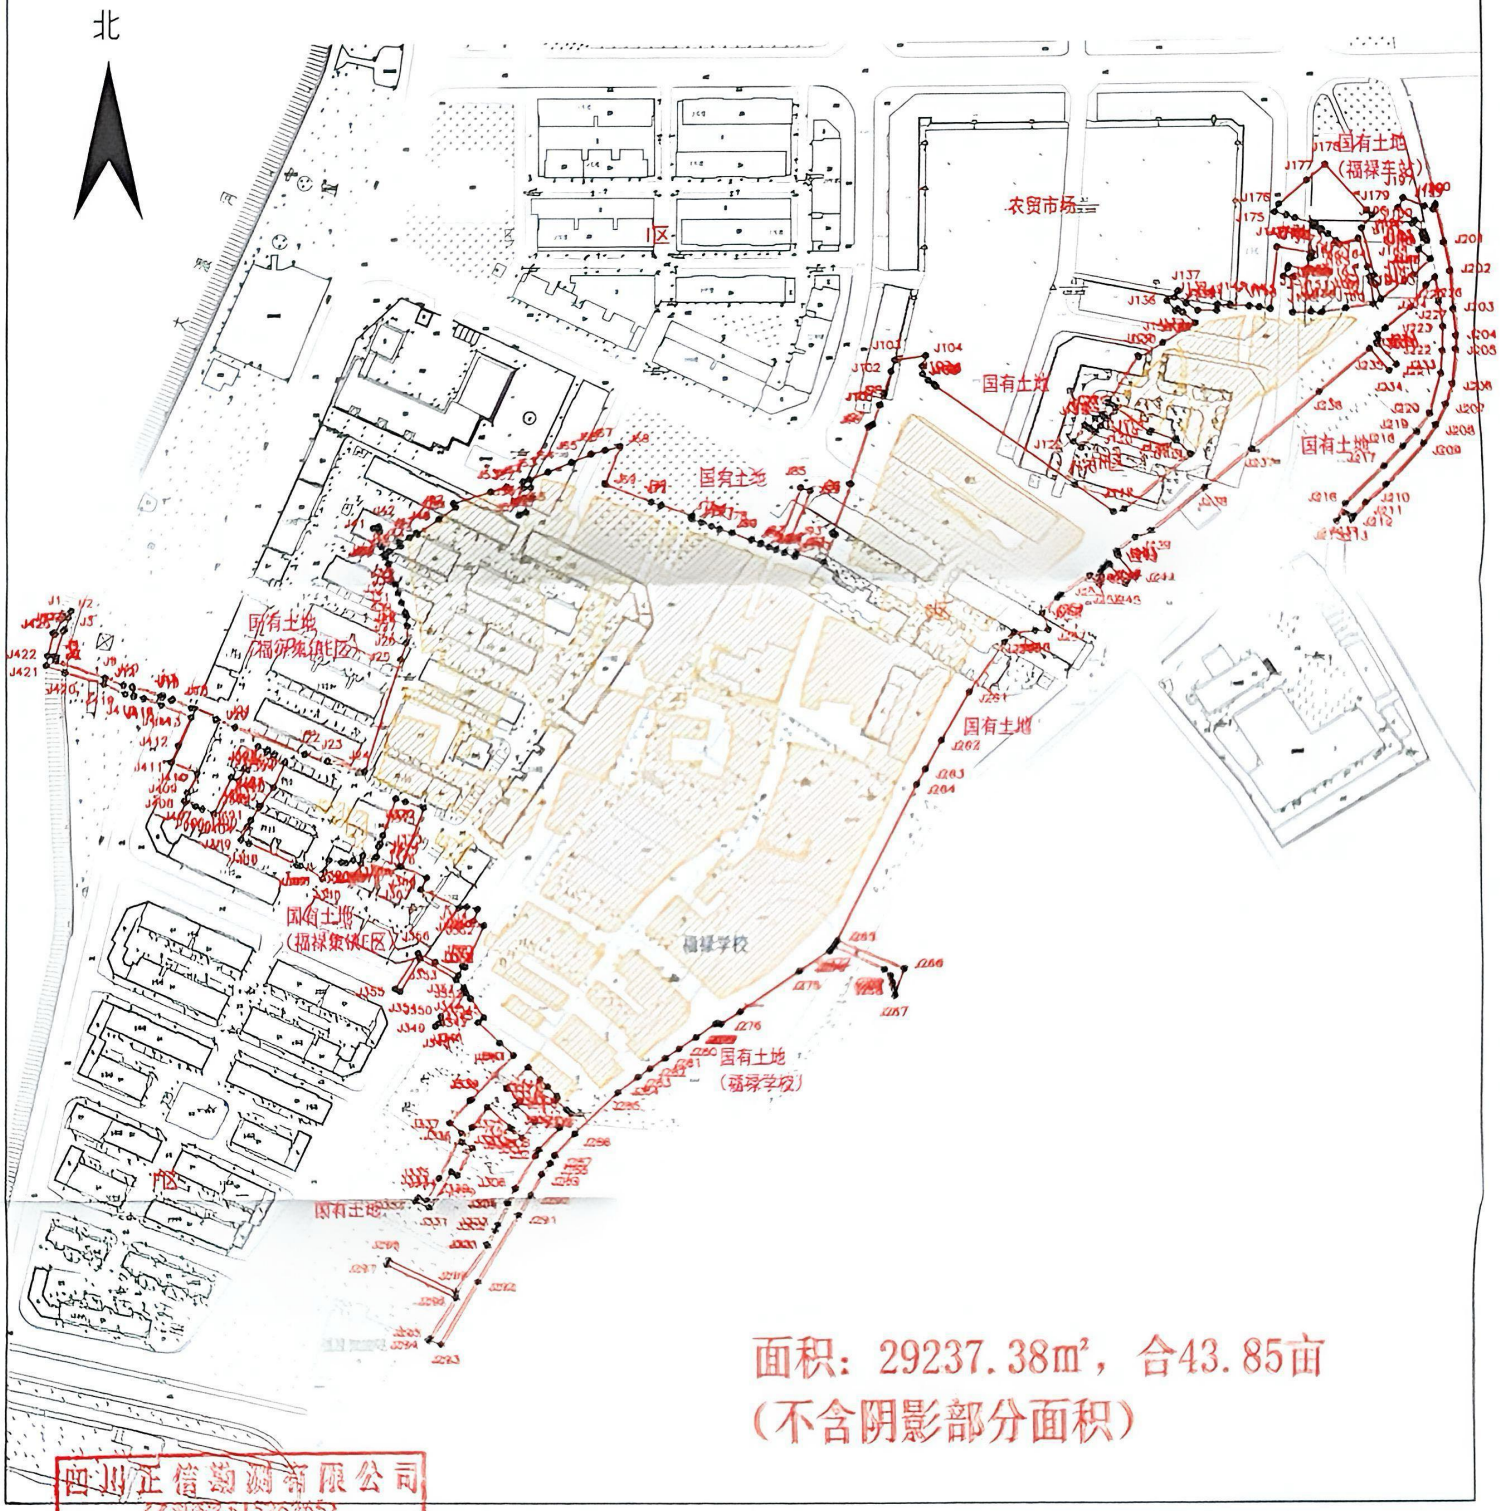

四川正信勘测有限公司

绘图日期：2026年6月17日

1:2000

绘图员：邓 力

审核日期：2026年6月17日

审核员：王 华

界址点成果表

宗地号 121321141121GB00577

宗地名

宗地面积（平方米） 29237.38

建筑占地（平方米）

界址点坐标

序号	点号	坐标 x (m)	坐标 y (m)	边长
1	J1	3243067.507	35369664.634	
2	J2	3243068.904	35369668.226	3.85
3	J3	3243066.186	35369667.135	2.93
4	J4	3243060.778	35369665.617	5.62
5	J5	3243060.690	35369665.020	0.60
6	J6	3243049.818	35369661.875	11.32
7	J7	3243049.406	35369662.376	0.65
8	J8	3243047.843	35369662.073	1.59
9	J9	3243040.860	35369681.752	20.88
10	J10	3243037.740	35369688.973	7.87
11	J11	3243036.600	35369692.635	3.84
12	J12	3243037.165	35369692.572	0.57
13	J13	3243033.366	35369704.027	12.07
14	J14	3243033.161	35369704.824	0.82
15	J15	3243031.356	35369708.274	3.89
16	J16	3243031.999	35369708.634	0.74
17	J17	3243028.270	35369716.246	8.48
18	J18	3243028.249	35369717.387	1.14
19	J19	3243023.845	35369726.238	9.89
20	J20	3243023.326	35369726.074	0.54
21	J21	3243020.268	35369733.692	8.21

制表 邓力　　审校 王华　　2026 年 6 月17 日

四川正信勘测有限公司
(乙级资质 51526265)
测绘成果资料专用章(五)
(百度图三2030[illegible])

界址点成果表

宗地号 121321141121GB00577

宗地名

界址点坐标

序号	点号	坐标 x (m)	坐标 y (m)	边长
21	J21	3243020.268	35369733.692	
22	J22	3243008.897	35369762.062	30.56
23	J23	3243005.965	35369771.327	9.72
24	J24	3243001.764	35369785.460	15.72
25	J25	3243048.325	35369800.264	48.56
26	J26	3243055.418	35369802.426	7.42
27	J27	3243062.485	35369802.803	7.08
28	J28	3243066.638	35369802.495	4.16
29	J29	3243068.274	35369802.021	1.70
30	J30	3243072.475	35369800.533	4.46
31	J31	3243076.555	35369799.175	4.30
32	J32	3243080.368	35369797.954	4.00
33	J33	3243088.946	35369795.050	9.06
34	J34	3243088.881	35369794.895	0.17
35	J35	3243092.083	35369793.778	3.39
36	J36	3243091.925	35369793.444	0.37
37	J37	3243092.880	35369792.993	1.06
38	J38	3243093.093	35369793.445	0.50
39	J39	3243096.115	35369792.017	3.34
40	J40	3243097.203	35369791.331	1.29
41	J41	3243104.070	35369788.474	7.44
42	J42	3243104.718	35369790.484	2.11
43	J43	3243102.646	35369791.241	2.21
44	J44	3243094.499	35369795.270	9.09
45	J45	3243096.486	35369799.713	4.87
46	J46	3243098.082	35369799.204	1.68

制表 邓力　　审校 王华　　2026 年 6 月17 日

界址点成果表

宗地号 1213211141121GB00577

宗地名

界址点坐标

序号	点号	坐标 x (m)	坐标 y (m)	边长
46	J46	3243098.082	35369799.204	4.49
47	J47	3243100.166	35369803.176	3.45
48	J48	3243102.125	35369806.019	0.50
49	J49	3243101.717	35369806.309	10.63
50	J50	3243107.880	35369814.973	8.40
51	J51	3243113.022	35369821.611	1.69
52	J52	3243114.483	35369820.771	15.85
53	J53	3243119.347	35369835.856	6.68
54	J54	3243121.396	35369842.211	6.71
55	J55	3243115.398	35369845.216	6.34
56	J56	3243109.471	35369847.467	3.10
57	J57	3243110.791	35369850.269	5.95
58	J58	3243116.614	35369849.025	3.31
59	J59	3243116.882	35369852.325	4.20
60	J60	3243121.068	35369851.985	3.00
61	J61	3243120.825	35369848.995	2.70
62	J62	3243123.512	35369848.776	2.68
63	J63	3243124.335	35369851.328	8.16
64	J64	3243127.518	35369858.845	10.33
65	J65	3243131.545	35369868.358	8.64
66	J66	3243134.915	35369876.318	5.93
67	J67	3243136.454	35369882.045	6.37
68	J68	3243138.108	35369888.200	16.78
69	J69	3243122.434	35369882.197	20.43
70	J70	3243114.858	35369901.168	4.29
71	J71	3243113.271	35369905.151	

制表 邓力　　审校 王华　　2026 年 6 月17 日

四川正信勘测有限公司
(乙级资质证书编号51528265)
测绘成果资料专用章(五)
(有效期至2030年11月30日)

界址点成果表

宗地号 1213211141121GB00577

宗地名

界址点坐标

序号	点号	坐标 x (m)	坐标 y (m)	边长
71	J71	3243113.271	35369905.151	0.40
72	J72	3243113.643	35369905.299	13.72
73	J73	3243108.941	35369918.186	1.13
74	J74	3243107.898	35369917.755	4.38
75	J75	3243106.261	35369921.815	4.50
76	J76	3243104.576	35369925.991	3.40
77	J77	3243103.510	35369929.220	5.53
78	J78	3243101.777	35369934.466	8.64
79	J79	3243098.660	35369942.521	0.24
80	J80	3243098.892	35369942.587	4.31
81	J81	3243097.386	35369946.629	0.45
82	J82	3243096.962	35369946.485	3.78
83	J83	3243095.656	35369950.030	3.25
84	J84	3243094.533	35369953.080	27.46
85	J85	3243120.503	35369961.996	4.13
86	J86	3243119.181	35369965.909	27.59
87	J87	3243093.229	35369956.544	4.82
88	J88	3243091.476	35369961.035	1.39
89	J89	3243092.787	35369961.498	12.08
90	J90	3243089.021	35369972.977	12.10
91	J91	3243100.500	35369976.814	1.00
92	J92	3243100.817	35369975.865	0.84
93	J93	3243101.658	35369975.848	21.19
94	J94	3243121.782	35369982.477	0.50
95	J95	3243121.946	35369982.004	24.72
96	J96	3243145.493	35369989.534	

制表 邓力　　审校 王华　　2026 年 6 月17 日

界址点成果表

宗地号 1213211141121GB00577

宗地名

界址点坐标

序号	点号	坐标 x (m)	坐标 y (m)	边长
96	J96	3243145.493	35369989.534	
				1.94
97	J97	3243146.441	35369991.225	
				8.55
98	J98	3243154.507	35369994.051	
				0.25
99	J99	3243154.545	35369994.298	
				4.99
100	J100	3243159.246	35369995.961	
				0.26
101	J101	3243159.426	35369995.774	
				9.62
102	J102	3243168.554	35369998.814	
				4.79
103	J103	3243173.082	35370000.376	
				12.75
104	J104	3243174.949	35370012.989	
				4.61
105	J105	3243170.565	35370011.566	
				3.24
106	J106	3243167.330	35370011.679	
				3.42
107	J107	3243164.686	35370013.847	
				3.13
108	J108	3243162.892	35370016.411	
				1.01
109	J109	3243162.141	35370017.091	
				70.21
110	J110	3243120.630	35370073.711	
				19.44
111	J111	3243109.097	35370089.357	
				4.52
112	J112	3243110.033	35370093.777	
				34.83
113	J113	3243132.738	35370120.185	
				8.02
114	J114	3243138.515	35370114.617	
				10.82
115	J115	3243142.504	35370104.555	
				0.65
116	J116	3243141.969	35370104.179	
				17.55
117	J117	3243152.495	35370090.134	
				6.00
118	J118	3243147.830	35370086.363	
				3.51
119	J119	3243144.960	35370084.351	
				3.30
120	J120	3243142.534	35370082.116	
				8.64
121	J121	3243136.118	35370076.325	

制表 邓力　　审校 王华　　2026 年 6 月 17 日

四川正信勘测有限公司
(ZCSXKF-51526265)
测绘成果资料专用章(五)
(有效期至2030年11月6日)

界址点成果表

宗地号 1213211141121GB00577

宗地名

界址点坐标

序号	点号	坐标 x (m)	坐标 y (m)	边长
121	J121	3243136.118	35370076.325	
				3.99
122	J122	3243138.456	35370073.094	
				8.21
123	J123	3243145.188	35370077.786	
				2.35
124	J124	3243143.942	35370079.776	
				4.66
125	J125	3243148.069	35370081.936	
				3.03
126	J126	3243149.488	35370084.614	
				5.53
127	J127	3243154.164	35370087.558	
				0.41
128	J128	3243154.569	35370087.529	
				22.81
129	J129	3243173.871	35370099.677	
				0.60
130	J130	3243173.351	35370099.977	
				11.50
131	J131	3243179.197	35370109.882	
				15.43
132	J132	3243187.026	35370123.182	
				6.94
133	J133	3243191.642	35370118.004	
				2.51
134	J134	3243192.901	35370115.830	
				0.99
135	J135	3243192.260	35370115.069	
				5.55
136	J136	3243196.504	35370111.491	
				5.95
137	J137	3243200.439	35370115.950	
				2.96
138	J138	3243197.818	35370114.582	
				5.30
139	J139	3243195.455	35370119.326	
				5.73
140	J140	3243192.308	35370124.119	
				7.72
141	J141	3243192.201	35370131.834	
				2.56
142	J142	3243194.757	35370131.950	
				5.22
143	J143	3243194.575	35370137.166	
				7.79
144	J144	3243193.870	35370144.924	
				4.20
145	J145	3243193.316	35370149.085	
				4.50
146	J146	3243192.624	35370153.531	

制表 邓力　　审校 王华　　2026 年 6 月 17 日

界址点成果表

宗地号 1213211141121GB00577

宗地名

界址点坐标

序号	点号	坐标 x (m)	坐标 y (m)	边长
146	J146	3243192.624	35370153.531	
				25.41
147	J147	3243217.934	35370155.735	
				14.48
148	J148	3243215.333	35370169.977	
				2.20
149	J149	3243213.143	35370169.721	
				0.70
150	J150	3243213.273	35370169.033	
				4.80
151	J151	3243208.555	35370168.147	
				7.90
152	J152	3243210.014	35370160.381	
				1.00
153	J153	3243209.031	35370160.196	
				3.53
154	J154	3243205.879	35370158.606	
				3.70
155	J155	3243205.413	35370162.276	
				14.53
156	J156	3243190.888	35370162.702	
				7.44
157	J157	3243191.102	35370170.138	
				4.38
158	J158	3243190.848	35370174.513	
				9.74
159	J159	3243192.433	35370184.119	
				11.47
160	J160	3243194.087	35370195.464	
				9.19
161	J161	3243203.165	35370194.013	
				2.23
162	J162	3243205.366	35370193.662	
				4.08
163	J163	3243209.211	35370192.305	
				12.54
164	J164	3243221.095	35370188.307	
				7.91
165	J165	3243218.589	35370180.807	
				2.19
166	J166	3243220.192	35370179.320	
				4.37
167	J167	3243223.050	35370176.019	
				3.29
168	J168	3243224.335	35370172.995	
				0.87
169	J169	3243225.121	35370173.363	
				3.04
170	J170	3243226.109	35370170.493	
				1.28
171	J171	3243227.311	35370170.930	

四川正信勘测有限公司
(乙测资字51526265)
测绘成果资料专用章(五)
(有效期至2030年11月5日)

制表 邓力　　审校 王华　　2026 年 6 月17 日

界址点成果表

宗地号 1213211141121GB00577

宗地名

界址点坐标

序号	点号	坐标 x (m)	坐标 y (m)	边长
171	J171	3243227.311	35370170.930	
				1.20
172	J172	3243227.714	35370169.803	
				7.51
173	J173	3243229.750	35370162.579	
				3.65
174	J174	3243231.015	35370159.159	
				5.04
175	J175	3243232.392	35370154.311	
				3.53
176	J176	3243235.600	35370155.788	
				14.77
177	J177	3243245.377	35370166.866	
				9.72
178	J178	3243251.812	35370174.157	
				25.72
179	J179	3243232.517	35370191.158	
				3.07
180	J180	3243230.618	35370193.569	
				6.78
181	J181	3243225.215	35370189.472	
				20.35
182	J182	3243205.668	35370195.127	
				3.92
183	J183	3243201.882	35370196.141	
				6.31
184	J184	3243195.963	35370198.335	
				12.02
185	J185	3243203.546	35370207.657	
				3.96
186	J186	3243205.621	35370211.031	
				9.33
187	J187	3243212.142	35370217.700	
				6.26
188	J188	3243216.071	35370212.827	
				4.84
189	J189	3243219.665	35370216.067	
				1.75
190	J190	3243220.752	35370214.691	
				1.10
191	J191	3243221.685	35370215.273	
				1.41
192	J192	3243222.432	35370214.077	
				0.77
193	J193	3243223.030	35370214.558	
				6.00
194	J194	3243226.787	35370209.879	
				1.54
195	J195	3243227.986	35370210.843	
				8.76
196	J196	3243233.474	35370204.008	

制表 邓力　　审校 王华　　2026 年 6 月17 日

界址点成果表

宗地号 121321141121GB00577

宗地名

界址点坐标

序号	点号	坐标 x (m)	坐标 y (m)	边长
196	J196	3243233.474	35370204.008	
				4.36
197	J197	3243237.425	35370205.849	
				9.30
198	J198	3243233.803	35370214.419	
				4.02
199	J199	3243232.403	35370218.183	
				1.93
200	J200	3243234.253	35370218.739	
				15.92
201	J201	3243218.823	35370222.662	
				12.14
202	J202	3243207.051	35370225.649	
				15.58
203	J203	3243191.614	35370227.729	
				11.04
204	J204	3243180.676	35370229.203	
				5.80
205	J205	3243174.877	35370228.957	
				14.63
206	J206	3243160.447	35370226.546	
				9.36
207	J207	3243151.690	35370223.246	
				9.63
208	J208	3243143.181	35370218.727	
				9.38
209	J209	3243135.435	35370213.435	
				22.83
210	J210	3243118.607	35370198.010	
				10.94
211	J211	3243111.280	35370189.892	
				7.31
212	J212	3243105.687	35370185.185	
				1.72
213	J213	3243104.067	35370184.595	
				3.69
214	J214	3243106.817	35370182.138	
				4.70
215	J215	3243103.796	35370178.543	
				7.96
216	J216	3243110.980	35370181.970	
				21.53
217	J217	3243126.194	35370197.209	
				11.34
218	J218	3243134.360	35370205.082	
				8.42
219	J219	3243140.313	35370211.035	
				9.46
220	J220	3243147.919	35370216.657	
				17.78
221	J221	3243164.786	35370222.280	

制表 邓力　　审校 王华　　2026 年 6 月 17 日

四川正信勘测有限公司
(乙级资质51526265)
测绘成果验测专用章(五)
(有效期至2030年11月05日)

界址点成果表

宗地号 121321141121GB00577

宗地名

界址点坐标

序号	点号	坐标 x (m)	坐标 y (m)	边长
221	J221	3243164.786	35370222.280	
				9.68
222	J222	3243174.376	35370223.602	
				9.93
223	J223	3243184.298	35370223.933	
				10.47
224	J224	3243194.569	35370221.896	
				10.21
225	J225	3243204.554	35370219.781	
				4.60
226	J226	3243201.464	35370216.368	
				10.59
227	J227	3243192.592	35370210.586	
				13.30
228	J228	3243183.934	35370200.486	
				4.16
229	J229	3243181.326	35370197.244	
				2.32
230	J230	3243179.066	35370197.759	
				1.17
231	J231	3243178.184	35370196.994	
				0.70
232	J232	3243177.497	35370197.135	
				11.37
233	J233	3243168.807	35370204.466	
				4.07
234	J234	3243166.237	35370201.308	
				11.80
235	J235	3243175.467	35370193.959	
				27.86
236	J236	3243157.724	35370172.484	
				36.29
237	J237	3243134.367	35370144.714	
				24.54
238	J238	3243118.570	35370125.939	
				27.61
239	J239	3243100.812	35370104.800	
				6.72
240	J240	3243098.164	35370098.623	
				9.18
241	J241	3243092.242	35370091.612	
				2.00
242	J242	3243090.412	35370092.419	
				0.29
243	J243	3243090.224	35370092.196	
				12.07
244	J244	3243081.008	35370099.995	
				4.69
245	J245	3243077.975	35370096.424	
				11.08
246	J246	3243086.382	35370089.214	

制表 邓力　　审校 王华　　2026 年 6 月 17 日

界址点成果表

宗地号 121321141121GB00577

宗地名

界址点坐标

序号	点号	坐标 x(m)	坐标 y(m)	边长
246	J246	3243086.382	35370089.214	1.00
247	J247	3243086.983	35370088.415	1.99
248	J248	3243085.455	35370087.142	1.61
249	J249	3243084.108	35370086.254	2.01
250	J250	3243082.154	35370085.784	2.65
251	J251	3243079.513	35370085.553	1.75
252	J252	3243077.805	35370085.936	5.77
253	J253	3243081.932	35370081.904	14.37
254	J254	3243073.771	35370070.082	2.15
255	J255	3243072.257	35370068.549	9.00
256	J256	3243065.933	35370062.150	7.55
257	J257	3243058.750	35370064.488	5.29
258	J258	3243058.555	35370059.206	8.43
259	J259	3243057.891	35370050.803	5.57
260	J260	3243053.807	35370047.019	24.47
261	J261	3243033.361	35370033.578	22.54
262	J262	3243013.413	35370023.087	13.30
263	J263	3243001.496	35370017.189	7.25
264	J264	3242995.064	35370013.841	72.75
265	J265	3242929.158	35369983.024	29.87
266	J266	3242917.314	35370010.446	11.77
267	J267	3242906.093	35370006.896	2.65
268	J268	3242908.733	35370006.689	2.68
269	J269	3242911.339	35370006.073	3.14
270	J270	3242914.294	35370005.000	3.72
271	J271	3242917.022	35370002.464	

制表 邓力　　审校 王华　　2026 年 6 月17 日

四川正信勘测有限公司
(乙级资质 51526265)
测绘成果资料专用章(五)
(GBXT52030411GB)

界址点成果表

宗地号 121321141121GB00577

宗地名

界址点坐标

序号	点号	坐标 x(m)	坐标 y(m)	边长
271	J271	3242917.022	35370002.464	23.00
272	J272	3242926.921	35369981.707	2.63
273	J273	3242924.708	35369980.279	0.43
274	J274	3242925.002	35369979.963	14.91
275	J275	3242916.413	35369967.778	29.37
276	J276	3242899.488	35369943.773	9.57
277	J277	3242894.252	35369935.763	1.47
278	J278	3242894.517	35369934.319	0.86
279	J279	3242894.267	35369933.491	9.85
280	J280	3242888.627	35369925.421	8.38
281	J281	3242883.820	35369918.553	6.92
282	J282	3242879.847	35369912.888	7.75
283	J283	3242875.380	35369906.550	6.11
284	J284	3242871.808	35369901.598	10.49
285	J285	3242865.330	35369893.349	25.04
286	J286	3242847.815	35369875.460	12.17
287	J287	3242838.984	35369867.086	4.00
288	J288	3242835.495	35369865.131	5.76
289	J289	3242831.005	35369861.517	9.81
290	J290	3242822.444	35369856.730	10.57
291	J291	3242813.081	35369851.835	35.26
292	J292	3242781.833	35369835.499	31.88
293	J293	3242753.956	35369820.040	5.24
294	J294	3242755.630	35369815.074	1.21
295	J295	3242756.683	35369815.673	20.86
296	J296	3242774.540	35369826.453	

制表 邓力　　审校 王华　　2026 年 6 月17 日

界址点成果表

宗地号 121321141121GB00577

宗地名

界址点坐标

序号	点号	坐标 x(m)	坐标 y(m)	边长
296	J296	3242774.540	35369826.453	
297	J297	3242789.837	35369798.121	32.20
298	J298	3242792.009	35369799.081	2.46
299	J299	3242777.401	35369826.192	30.83
300	J300	3242798.504	35369839.245	24.68
301	J301	3242799.413	35369838.949	0.87
302	J302	3242805.848	35369842.401	7.30
303	J303	3242808.533	35369843.433	2.98
304	J304	3242818.743	35369847.466	10.98
305	J305	3242819.168	35369847.239	0.48
306	J306	3242825.337	35369850.497	6.98
307	J307	3242838.787	35369859.278	16.06
308	J308	3242841.183	35369860.580	2.73
309	J309	3242850.485	35369869.385	12.81
310	J310	3242850.681	35369869.539	0.25
311	J311	3242856.417	35369874.141	7.35
312	J312	3242858.107	35369872.328	2.48
313	J313	3242862.190	35369867.522	6.31
314	J314	3242863.103	35369868.325	1.22
315	J315	3242863.820	35369868.238	0.72
316	J316	3242868.041	35369864.323	5.76
317	J317	3242870.983	35369861.335	4.19
318	J318	3242876.144	35369856.402	7.14
319	J319	3242867.349	35369847.544	12.48
320	J320	3242861.858	35369853.138	7.84
321	J321	3242859.968	35369851.287	2.65

制表 邓力　　审核 王华　　2026 年 6 月17 日

四川正信勘测有限公司
(乙测资字51526265)
测绘成果资料专用章(五)
(有效期至2030年11月5日)

界址点成果表

宗地号 121321141121GB00577

宗地名

界址点坐标

序号	点号	坐标 x(m)	坐标 y(m)	边长
321	J321	3242859.968	35369851.287	
322	J322	3242853.022	35369859.135	10.48
323	J323	3242846.234	35369853.603	8.63
324	J324	3242850.377	35369849.315	6.11
325	J325	3242859.270	35369839.682	13.11
326	J326	3242850.900	35369833.351	10.49
327	J327	3242844.544	35369829.319	7.53
328	J328	3242842.179	35369833.241	4.58
329	J329	3242830.854	35369827.006	12.93
330	J330	3242832.305	35369824.554	2.85
331	J331	3242816.975	35369815.405	17.85
332	J332	3242819.716	35369809.873	6.17
333	J333	3242821.817	35369811.064	2.43
334	J334	3242820.556	35369814.191	3.35
335	J335	3242829.512	35369819.589	10.46
336	J336	3242848.407	35369829.035	21.12
337	J337	3242852.770	35369824.189	6.52
338	J338	3242862.242	35369832.439	12.56
339	J339	3242862.411	35369833.008	0.59
340	J340	3242881.278	35369850.144	25.49
341	J341	3242886.527	35369844.432	7.76
342	J342	3242895.247	35369835.347	12.59
343	J343	3242897.429	35369837.565	3.11
344	J344	3242905.354	35369831.970	9.70
345	J345	3242907.768	35369829.968	3.14
346	J346	3242895.084	35369820.219	16.00

制表 邓力　　审核 王华　　2026 年 6 月17 日

界址点成果表

宗地号 121321141121GB00577

宗地名

界址点坐标

序号	点号	坐标 x (m)	坐标 y (m)	边长
346	J346	3242895.084	35369820.219	1.70
347	J347	3242894.679	35369818.573	1.29
348	J348	3242893.719	35369817.717	0.19
349	J349	3242893.849	35369817.580	4.50
350	J350	3242897.790	35369819.758	15.32
351	J351	3242909.965	35369829.064	4.76
352	J352	3242913.392	35369825.754	17.48
353	J353	3242922.191	35369810.648	15.87
354	J354	3242908.462	35369802.692	2.35
355	J355	3242909.640	35369800.659	17.53
356	J356	3242924.604	35369809.794	8.13
357	J357	3242920.822	35369816.987	0.24
358	J358	3242920.612	35369816.880	11.06
359	J359	3242915.302	35369826.578	4.12
360	J360	3242919.113	35369828.152	1.30
361	J361	3242918.615	35369829.357	19.12
362	J362	3242936.288	35369836.657	4.70
363	J363	3242938.146	35369832.340	5.34
364	J364	3242943.228	35369833.989	4.76
365	J365	3242944.304	35369829.351	3.09
366	J366	3242943.948	35369826.281	17.64
367	J367	3242951.609	35369810.396	5.54
368	J368	3242956.643	35369812.709	11.77
369	J369	3242961.460	35369801.966	26.32
370	J370	3242986.231	35369810.865	7.98
371	J371	3242988.860	35369803.334	

制表 邓力　　审校 王华　　2026 年 6 月 17 日

四川正信测绘有限公司
(乙级资质证书51526265)
测绘成果资料专用章(壹)
(有效期至2030年11月06日)

界址点成果表

宗地号 121321141121GB00577

宗地名

界址点坐标

序号	点号	坐标 x (m)	坐标 y (m)	边长
371	J371	3242988.860	35369803.334	4.23
372	J372	3242990.120	35369799.297	16.17
373	J373	3242974.733	35369794.334	3.67
374	J374	3242971.259	35369793.147	1.40
375	J375	3242969.982	35369792.582	4.20
376	J376	3242965.848	35369791.843	0.76
377	J377	3242965.167	35369791.498	5.29
378	J378	3242966.144	35369786.298	3.45
379	J379	3242962.797	35369785.474	3.37
380	J380	3242964.189	35369782.407	3.34
381	J381	3242963.072	35369779.257	1.77
382	J382	3242963.400	35369777.517	5.12
383	J383	3242964.347	35369772.483	5.18
384	J384	3242959.411	35369770.927	3.06
385	J385	3242956.488	35369770.013	10.72
386	J386	3242962.078	35369760.871	1.50
387	J387	3242962.309	35369759.386	21.66
388	J388	3242971.606	35369739.827	3.45
389	J389	3242973.088	35369736.710	5.95
390	J390	3242978.471	35369739.237	3.16
391	J391	3242981.325	35369740.597	6.99
392	J392	3242987.309	35369744.203	9.57
393	J393	3242995.212	35369749.593	11.37
394	J394	3243005.639	35369754.130	5.23
395	J395	3243007.626	35369749.288	1.39
396	J396	3243008.914	35369749.803	

制表 邓力　　审校 王华　　2026 年 6 月 17 日

界址点成果表

宗地号 121321141121GB00577

宗地名

界址点坐标

序号	点号	坐标 x(m)	坐标 y(m)	边长
396	J396	3243008.914	35369749.803	
397	J397	3243010.042	35369746.735	3.27
398	J398	3243010.746	35369747.040	0.77
399	J399	3243012.194	35369743.090	4.21
400	J400	3243002.493	35369738.885	10.57
401	J401	3243003.269	35369737.830	1.31
402	J402	3242998.112	35369735.490	5.66
403	J403	3242999.403	35369732.564	3.20
404	J404	3242984.194	35369725.674	16.70
405	J405	3242986.101	35369720.879	5.16
406	J406	3242987.199	35369718.310	2.79
407	J407	3242989.155	35369714.073	4.67
408	J408	3242989.560	35369713.732	0.53
409	J409	3242992.955	35369714.843	3.57
410	J410	3243001.097	35369718.733	9.02
411	J411	3243005.664	35369708.279	11.41
412	J412	3243012.686	35369711.028	7.54
413	J413	3243024.464	35369716.210	12.87
414	J414	3243029.645	35369704.232	13.05
415	J415	3243032.413	35369697.178	7.58
416	J416	3243033.576	35369693.283	4.06
417	J417	3243033.225	35369693.116	0.39
418	J418	3243034.183	35369689.776	3.47
419	J419	3243038.221	35369681.359	9.34
420	J420	3243043.105	35369665.923	16.19
421	J421	3243046.013	35369658.444	8.02

制表 邓力　　审校 王华　　2026 年 6 月17 日

四川正信勘测有限公司
(ZC测字51526265)
测绘成果资料专用章(五)
(统一社会信用代码:91510681MA62T1L1G6)

界址点成果表

宗地号 121321141121GB00577

宗地名

界址点坐标

序号	点号	坐标 x(m)	坐标 y(m)	边长
421	J421	3243046.013	35369658.444	
422	J422	3243050.085	35369658.928	4.10
423	J423	3243059.631	35369661.054	9.78
424	J424	3243059.287	35369661.799	0.82
425	J425	3243065.343	35369664.336	6.57
426	J426	3243065.575	35369663.783	0.60
1	J1	3243067.507	35369664.634	2.11

制表 邓力　　审校 王华　　2026 年 6 月17 日

宗地草图

调查审核表

权属调查记事	该宗地权属证明材料齐全、合法，四至界线清楚，与邻宗地无任何争议，可以进行地籍测量。 调查员：　　日期：2026年6月17日
地籍测量记事	本宗地采用南方322R+全站仪进行测量，由南方CASS软件绘制宗地图，符合规范要求，成果合格。 测量：　　日期：2026年6月17日
地籍调查结果审核意见	权属清楚，界址清晰，面积准确，调查成果合格。 审核人：　　日期：2026年6月17日 四川正信勘测有限公司 （乙测资字51526265） 测绘成果资料专用章（五） （有效期至2030年11月6日）

共有/共用宗地面积分摊表

土地坐落	沙湾区福禄集镇		
宗地代码			
宗地面积(m^2)	29237.38	定着物单元数	
分户户主	土地所有权／使用权面积（m^2）	独有／独用土地面积（m^2）	分摊土地面积（m^2）
合计			
备注			