
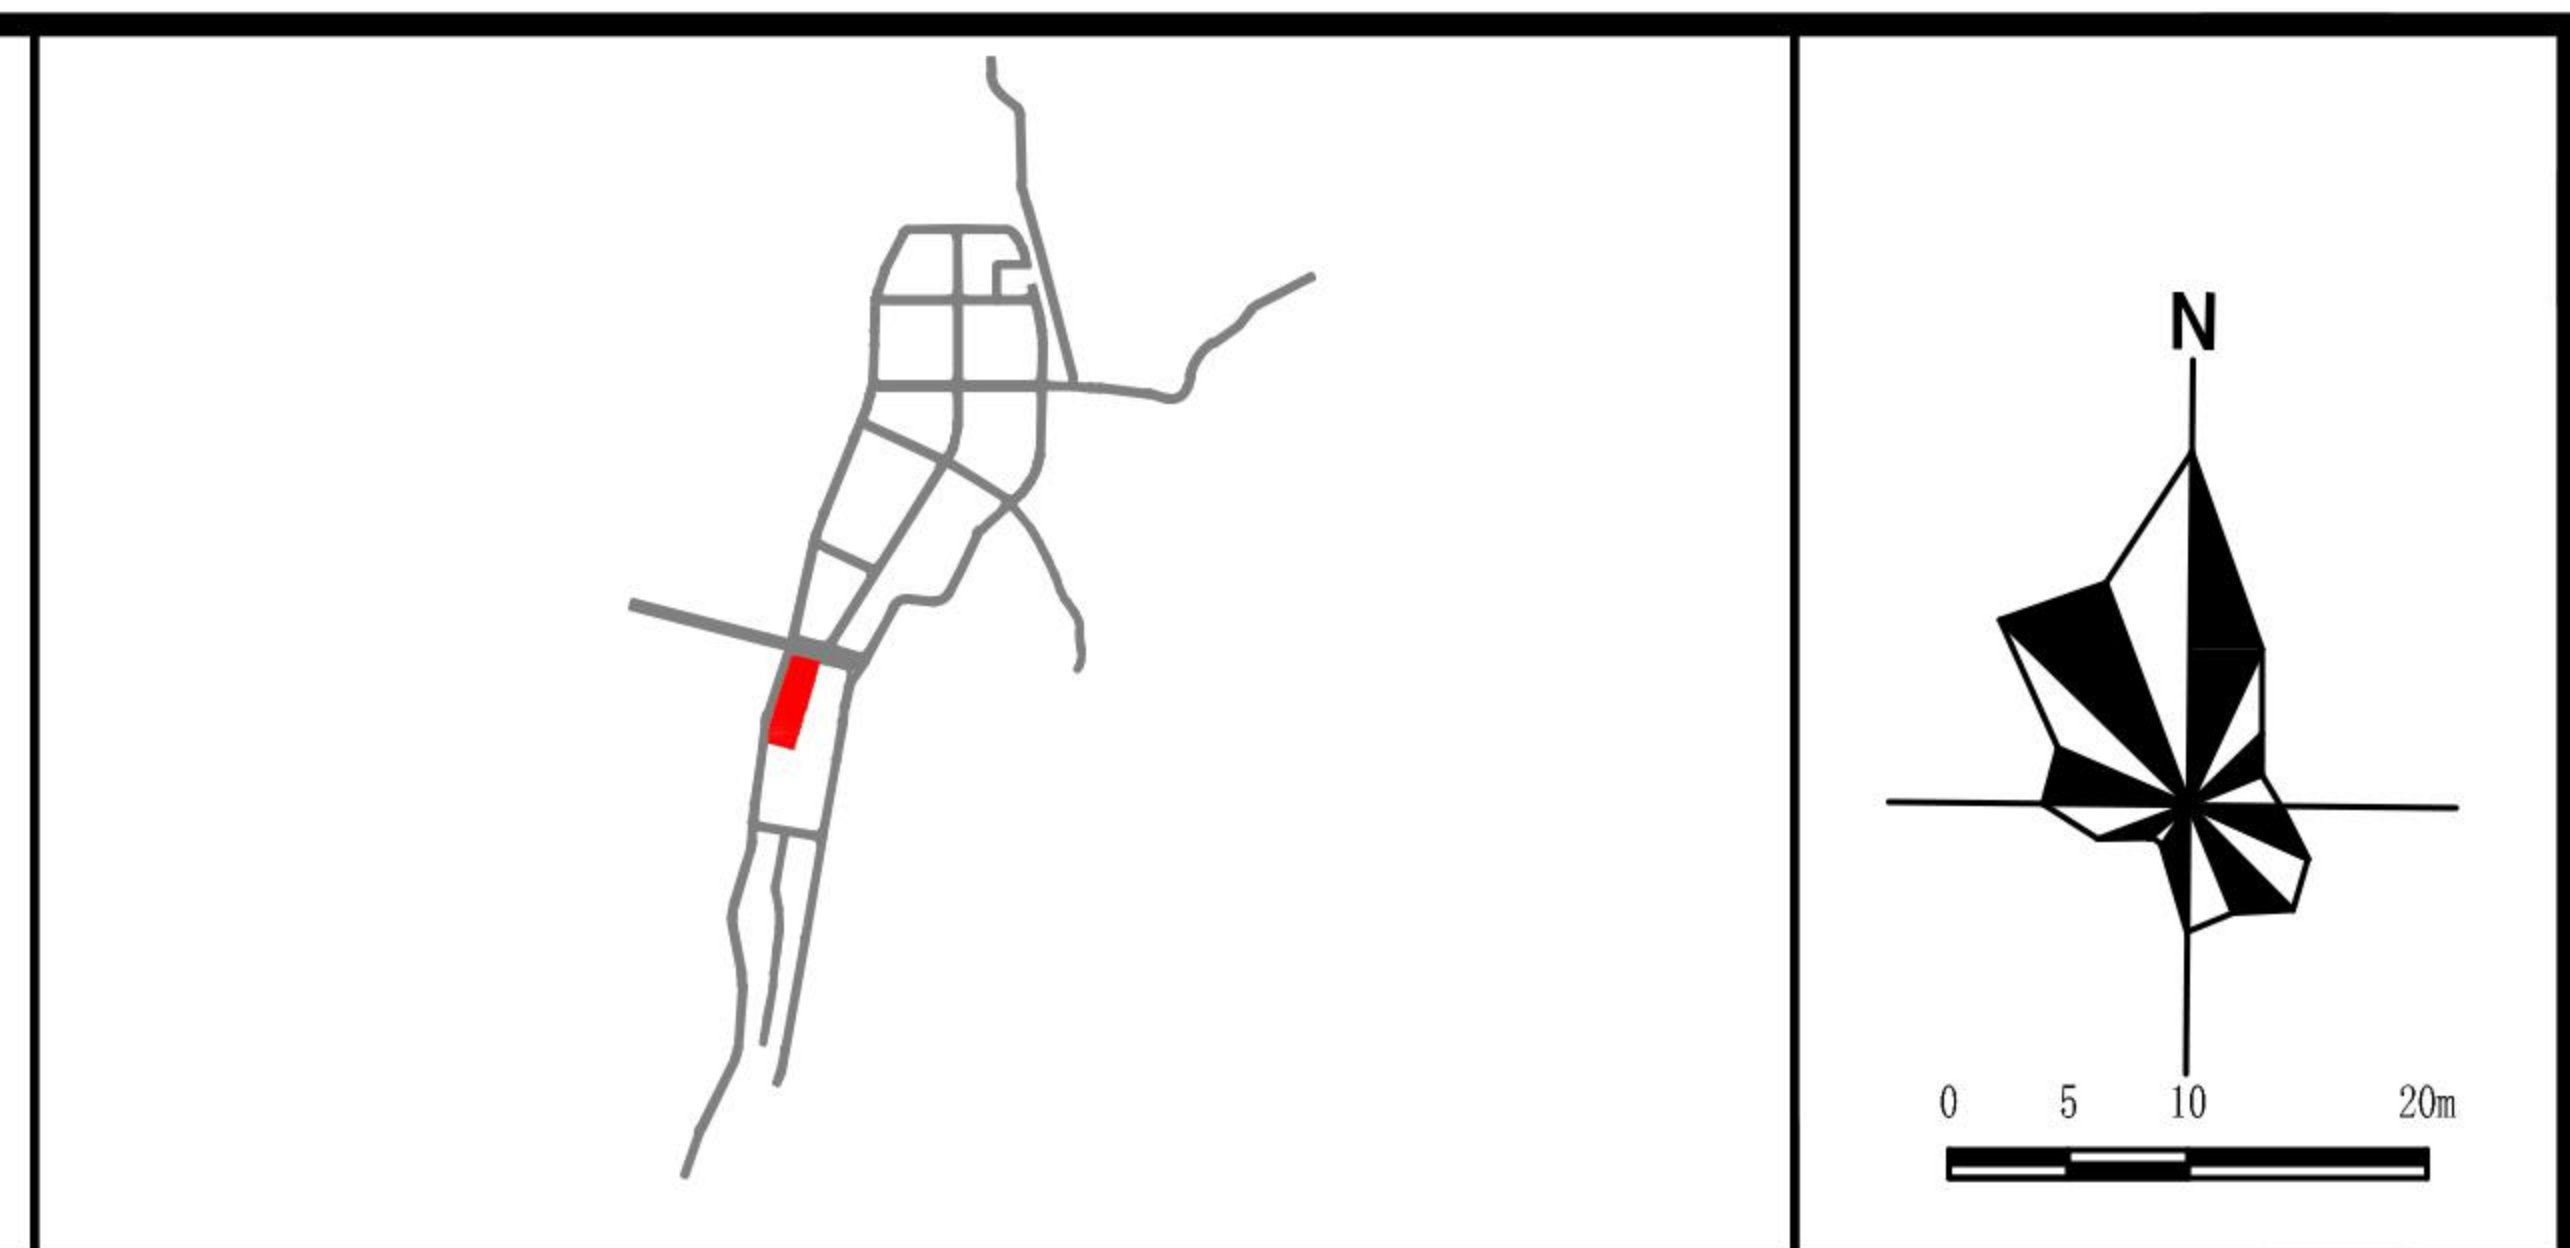


[illegible]

控制说明	1. 用地应同时满足《乐山市三江岸线保护条例》《乐山市三江岸线保护规划》的控制要求。 2. 其他未涉及的指标应符合国家、四川省、乐山市有关法规、标准的规定。
------	--

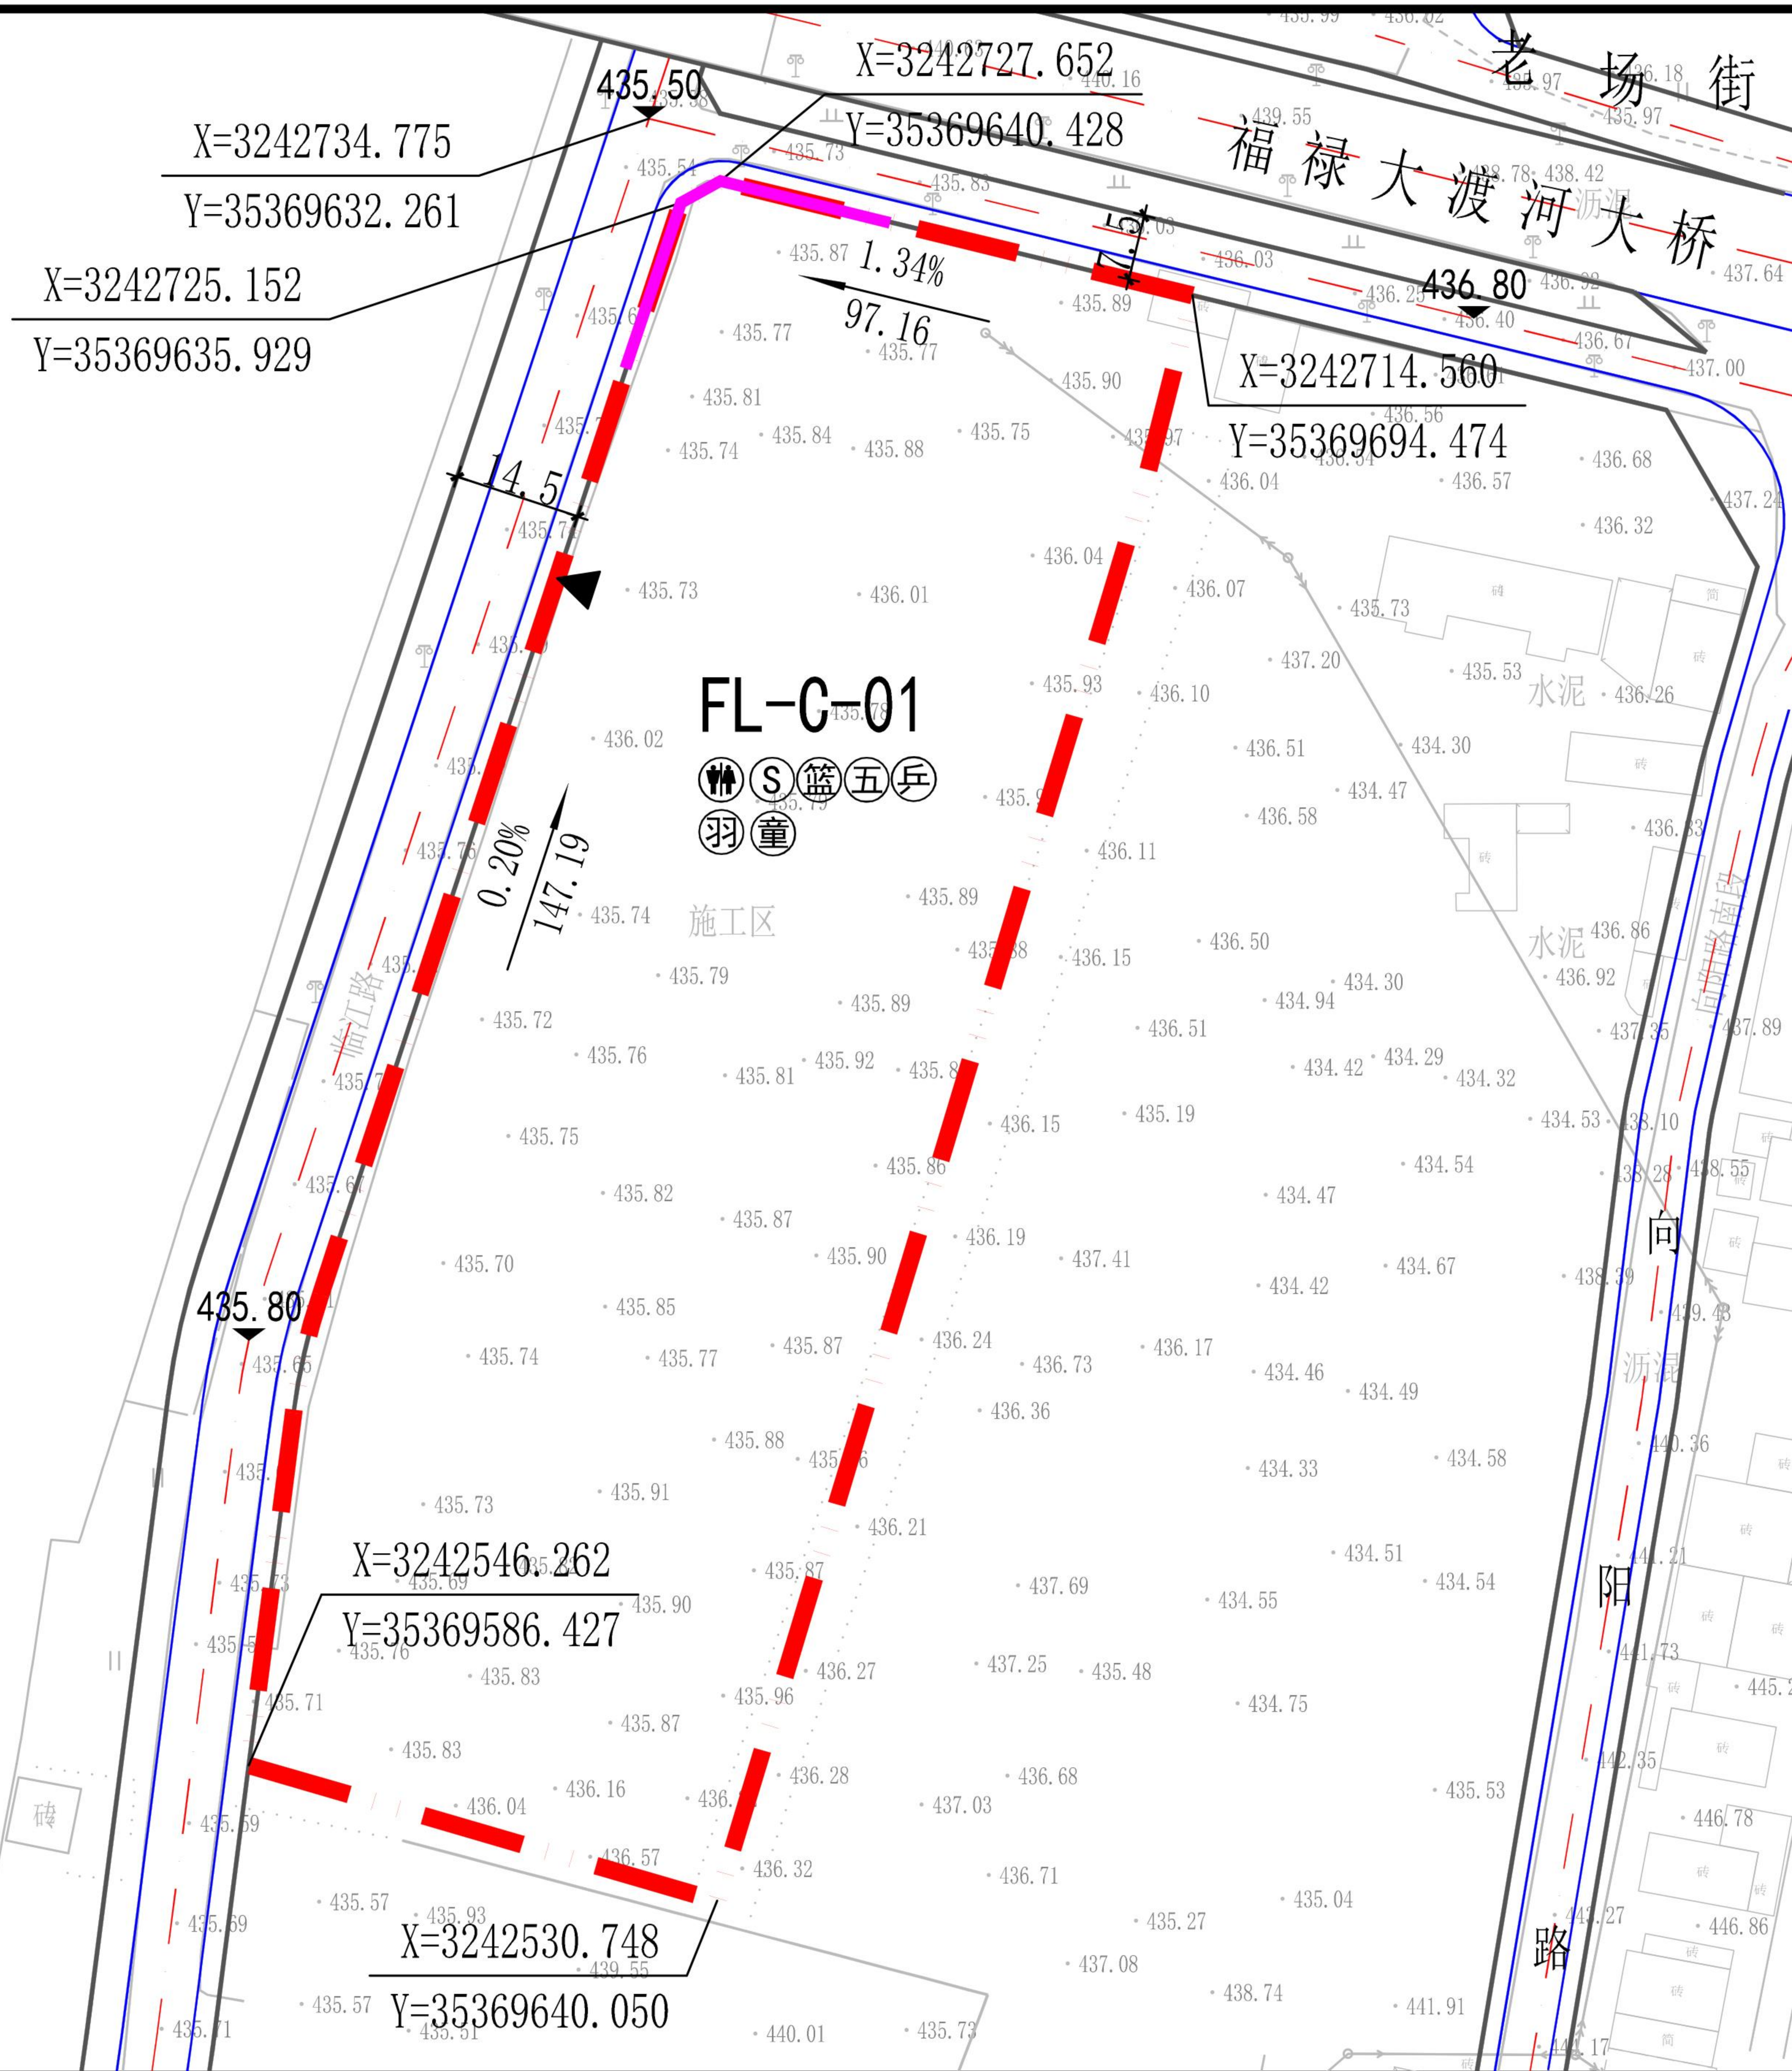