
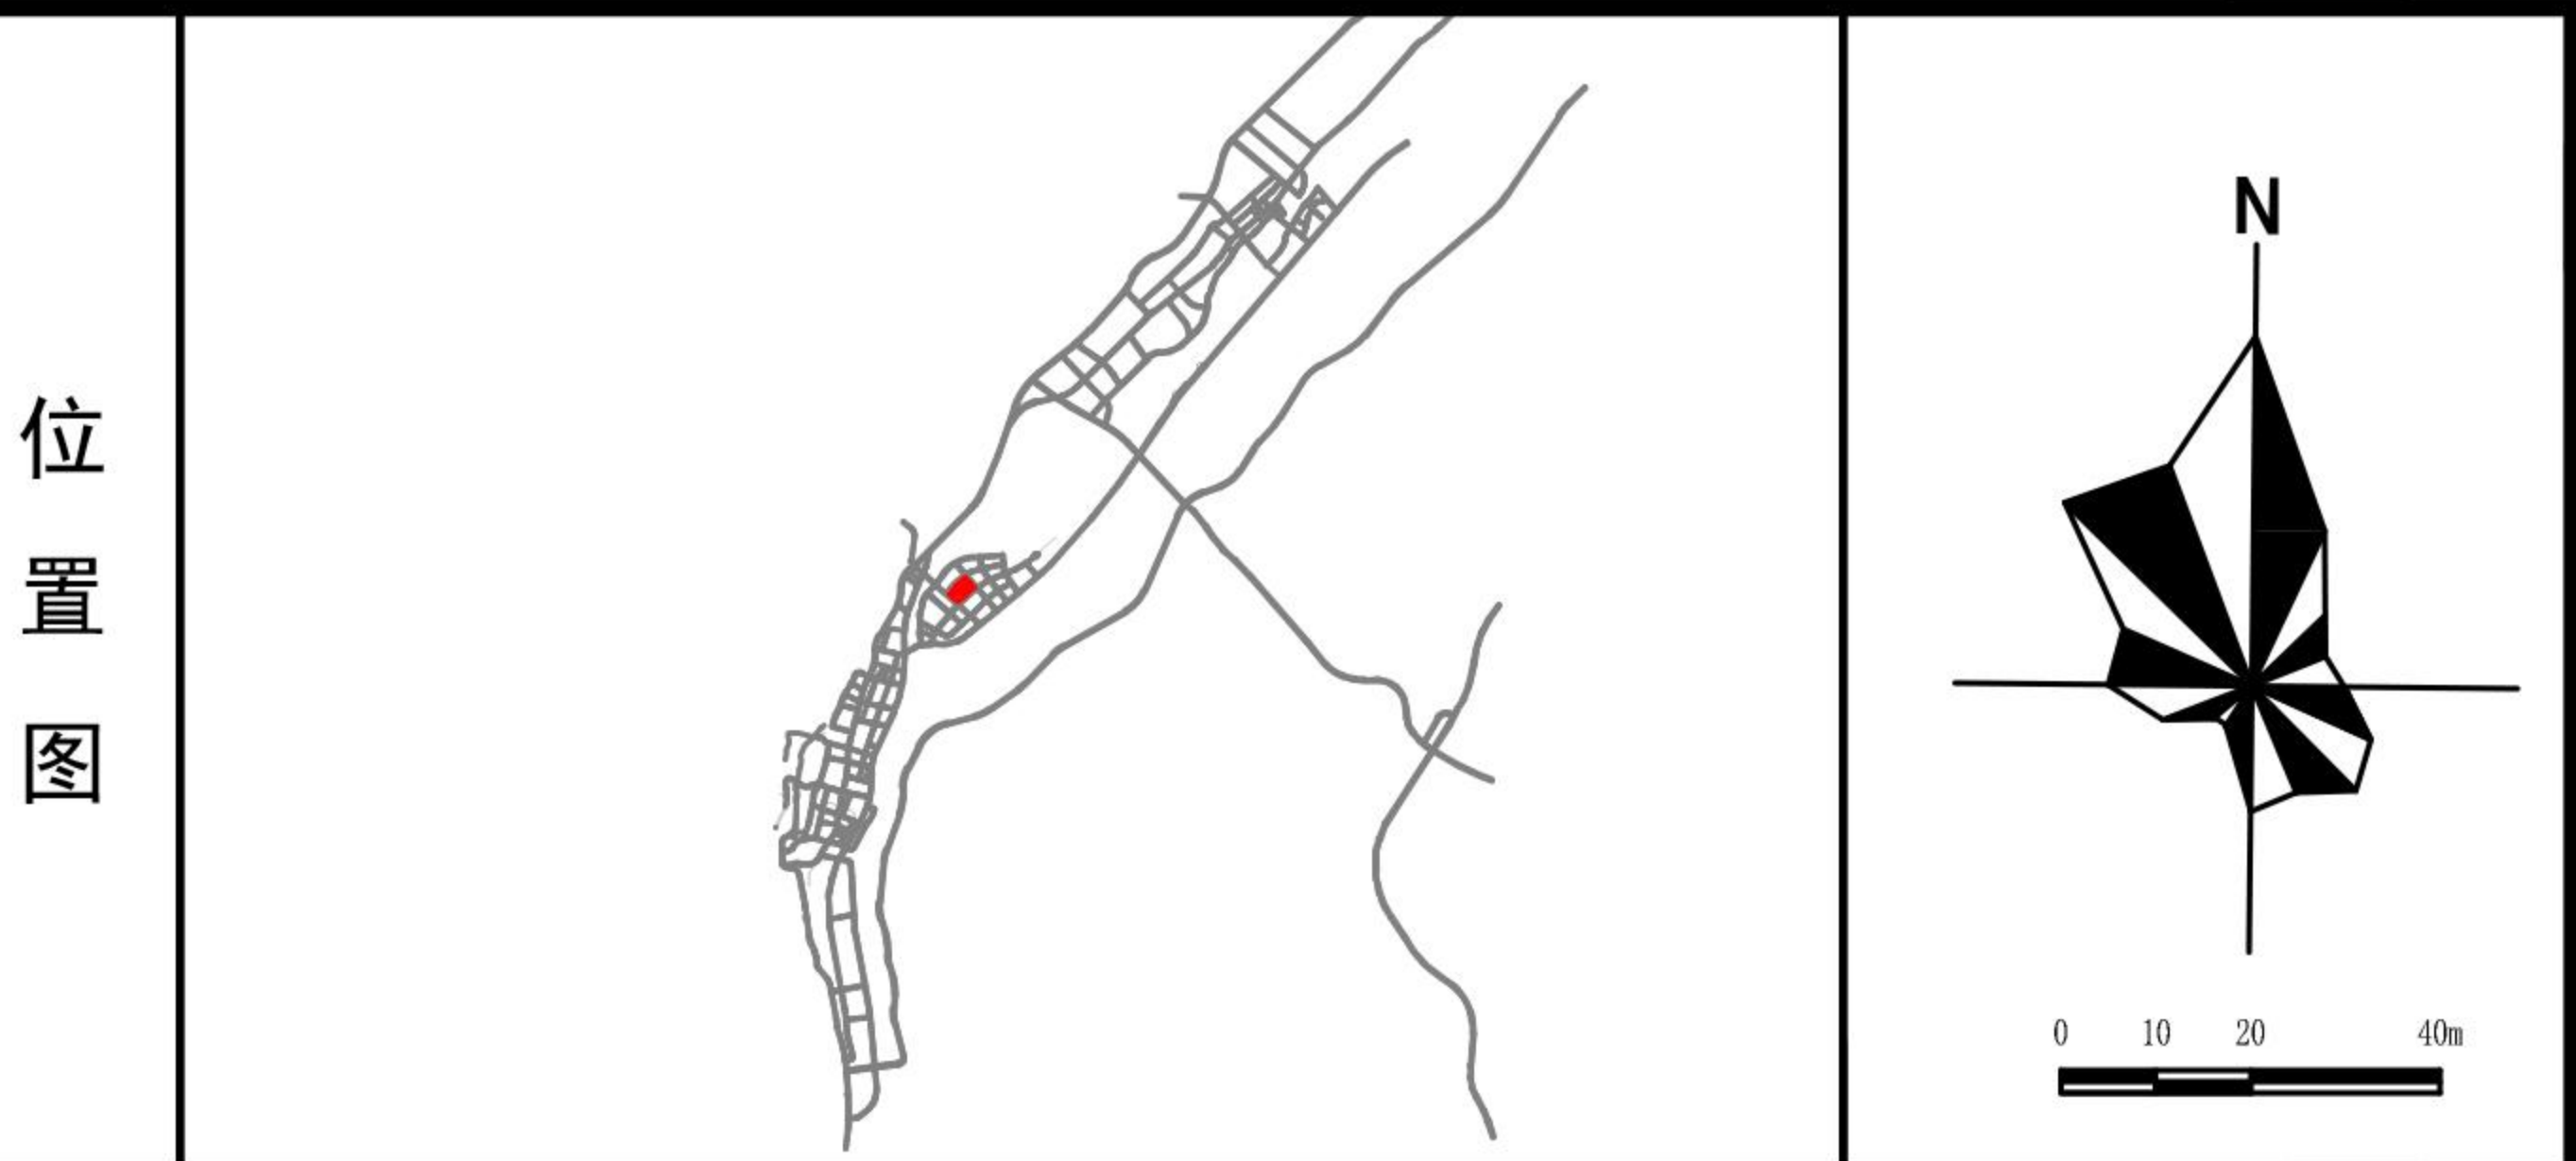


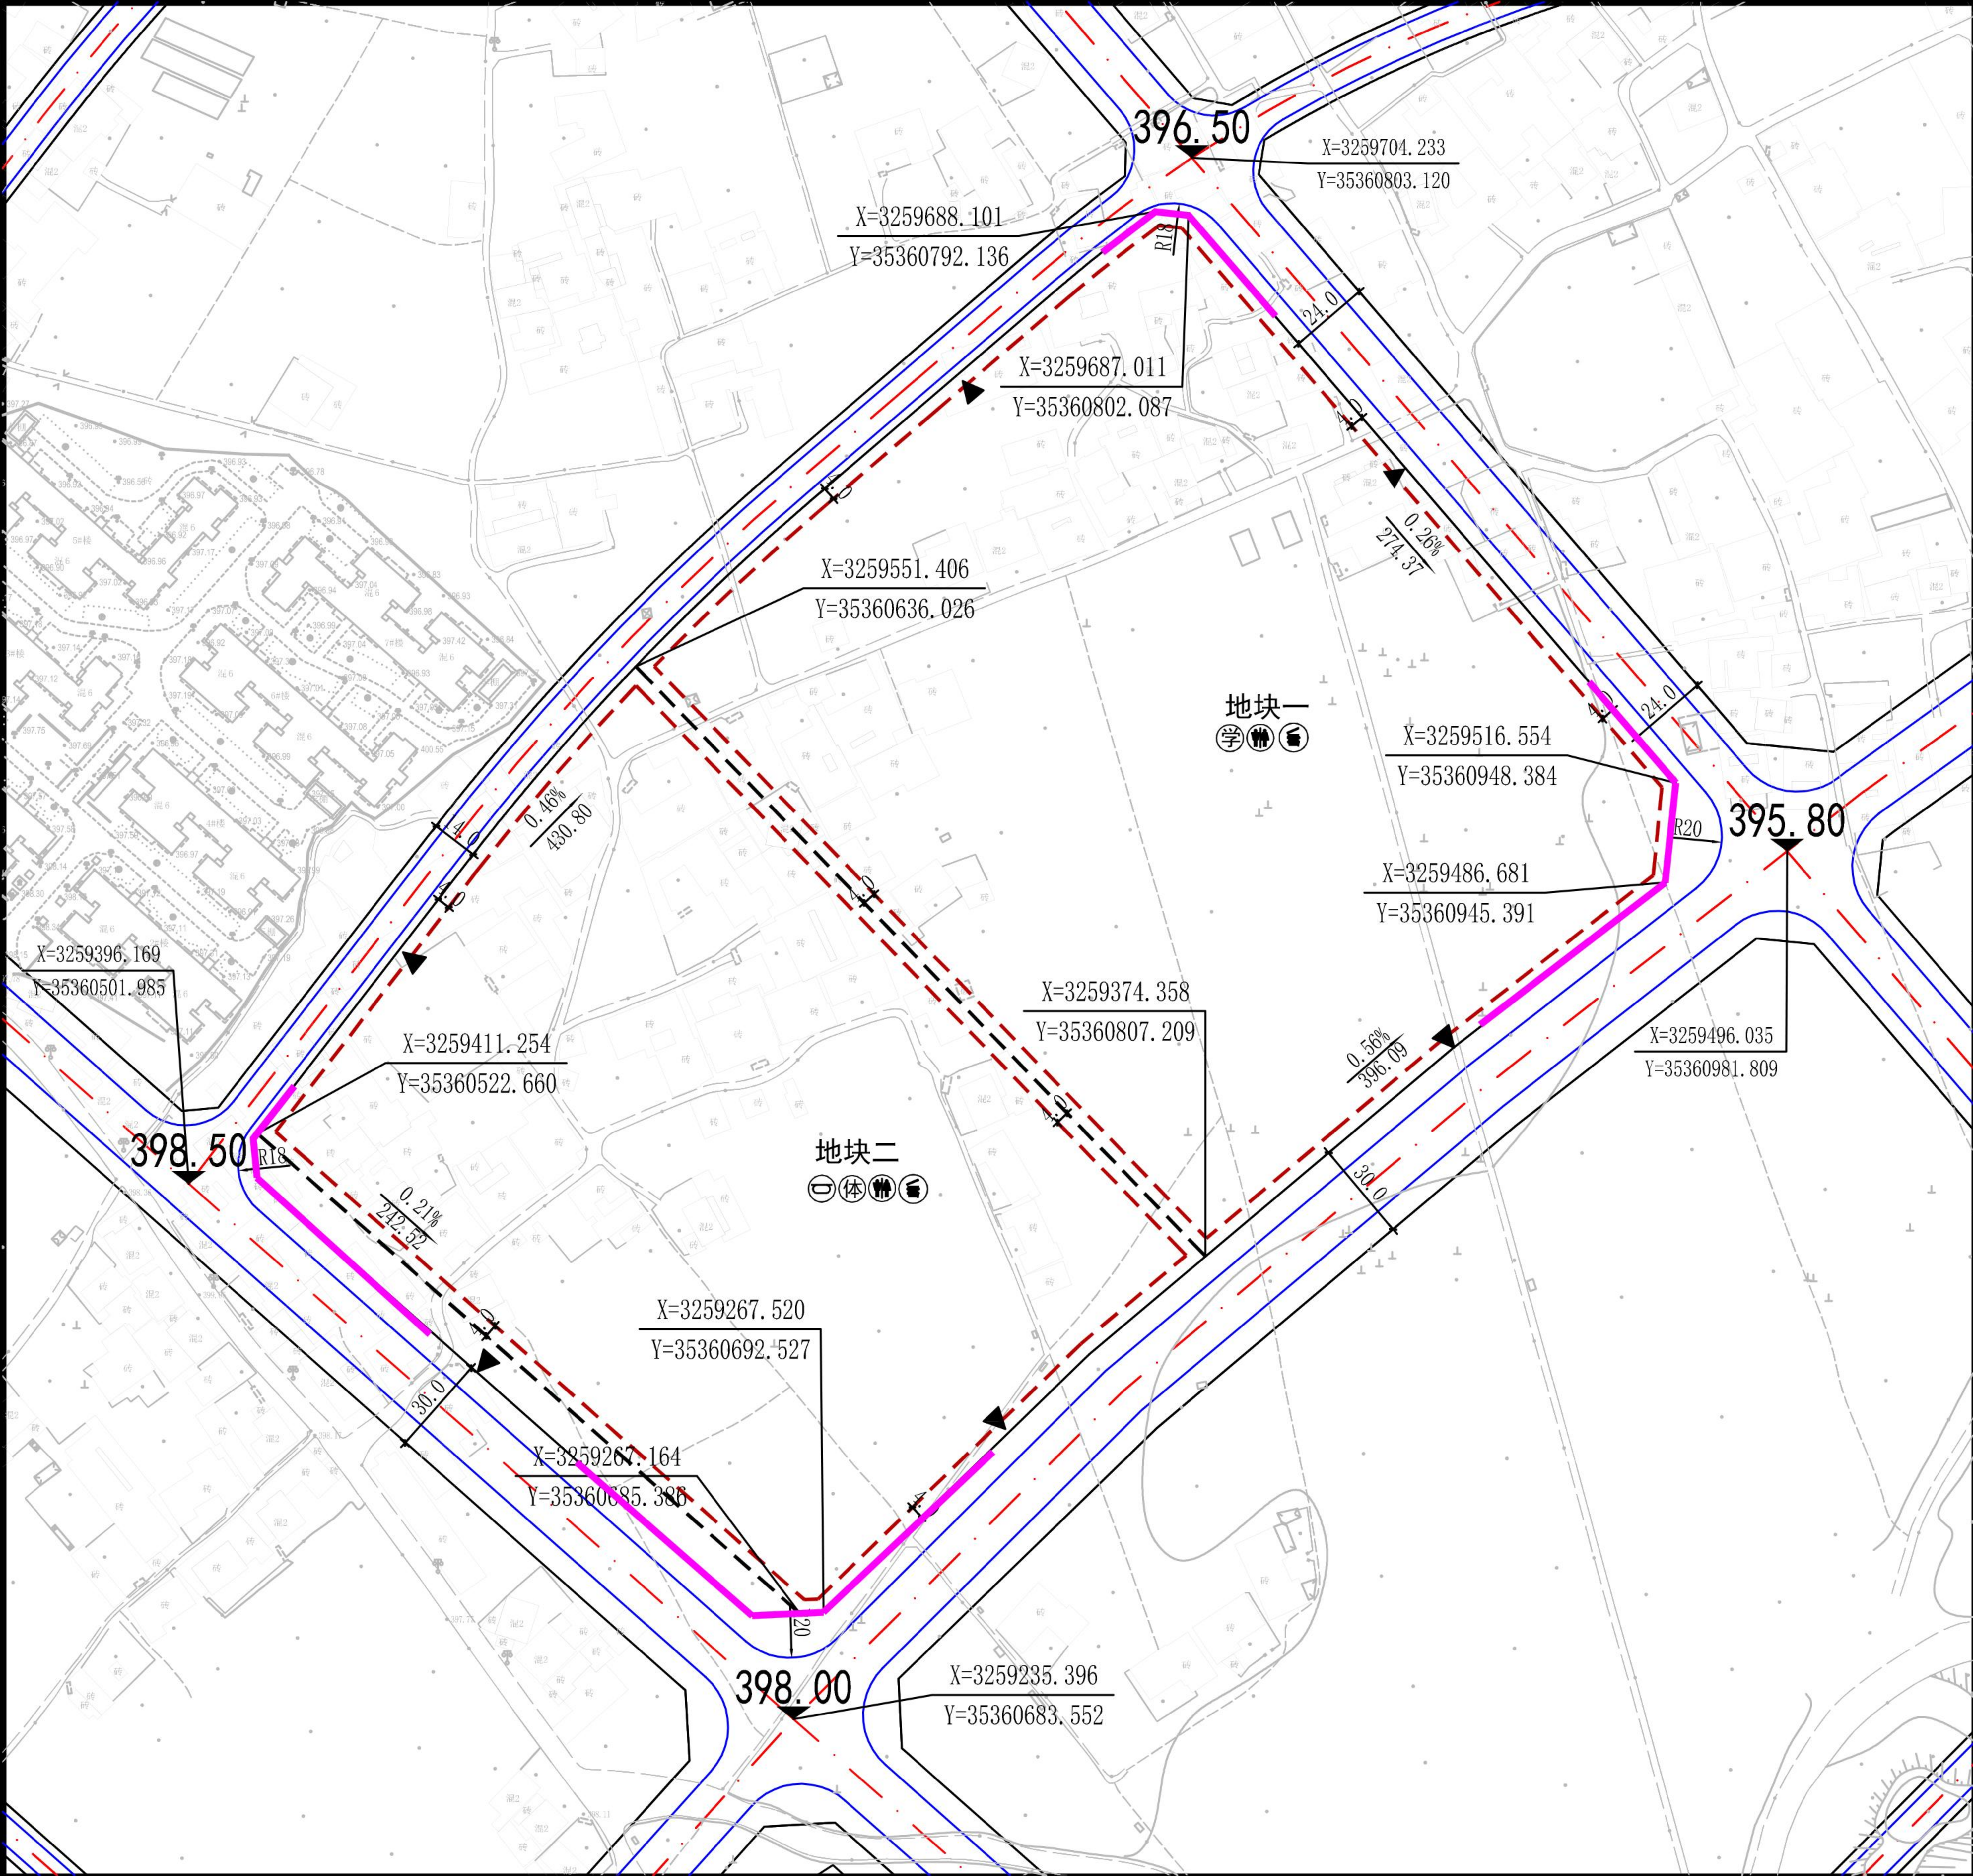

地块名称	用地代码	用地性质	用地面积 (hm²)	容积率	建筑密度	建筑高度 (m)	绿地率	停车泊位配比	备注
地块一	0804	教育用地	5.16	≤1.5	≤35%	≤24	≥30%	—	
地块二	0805	体育用地	4.00	≤1.2	≤35%	≤50	≥20%	—	体育中心、公共体育场/体育场馆

控制说明

1. 图中标注的建筑控制线为退让用地红线最低指标。建筑后退、建筑间距及停车泊位等按照《乐山市城市规划管理技术规定（2022）》执行。
2. 其他未涉及的指标应符合国家、四川省、乐山市有关法规、标准的规定。

	道路红线		垃圾收集点
	道路中心线		运动场
	路缘石线		体育中心
	地块界线		
	建筑控制线		
	禁止开口路段		
	建议地块开口方向		
	控制点坐标		
	设计标高		
	坡度/坡向/坡长		
	职业高级中学		
	公共厕所		

乐山市沙湾职业高级中学新建产教融合实训基地项目及乐山市沙湾区体育中心建设项目规划选址及规划条件论证