乐山沙湾缘聚蜀再生资源回收利用项目工程设计方案公示图

工程设计方案公示

建设单位：
乐山市沙湾盛丰建材有限公司

设计单位：
四川自力建筑勘测设计有限公司

建设地点：
沙湾区嘉农镇嘉华村


公示时间为2022年12月9日起7个工作日内，如有意见请于公示期间来电或书面意见给沙湾区自然资源局。

沙湾区自然资源局电话：
(0833)2516589

沙湾区自然资源局地址：
沙湾区龚电大道14号

建设单位电话：
18228321888

乐山市沙湾区自然资源局
2022年12月9日

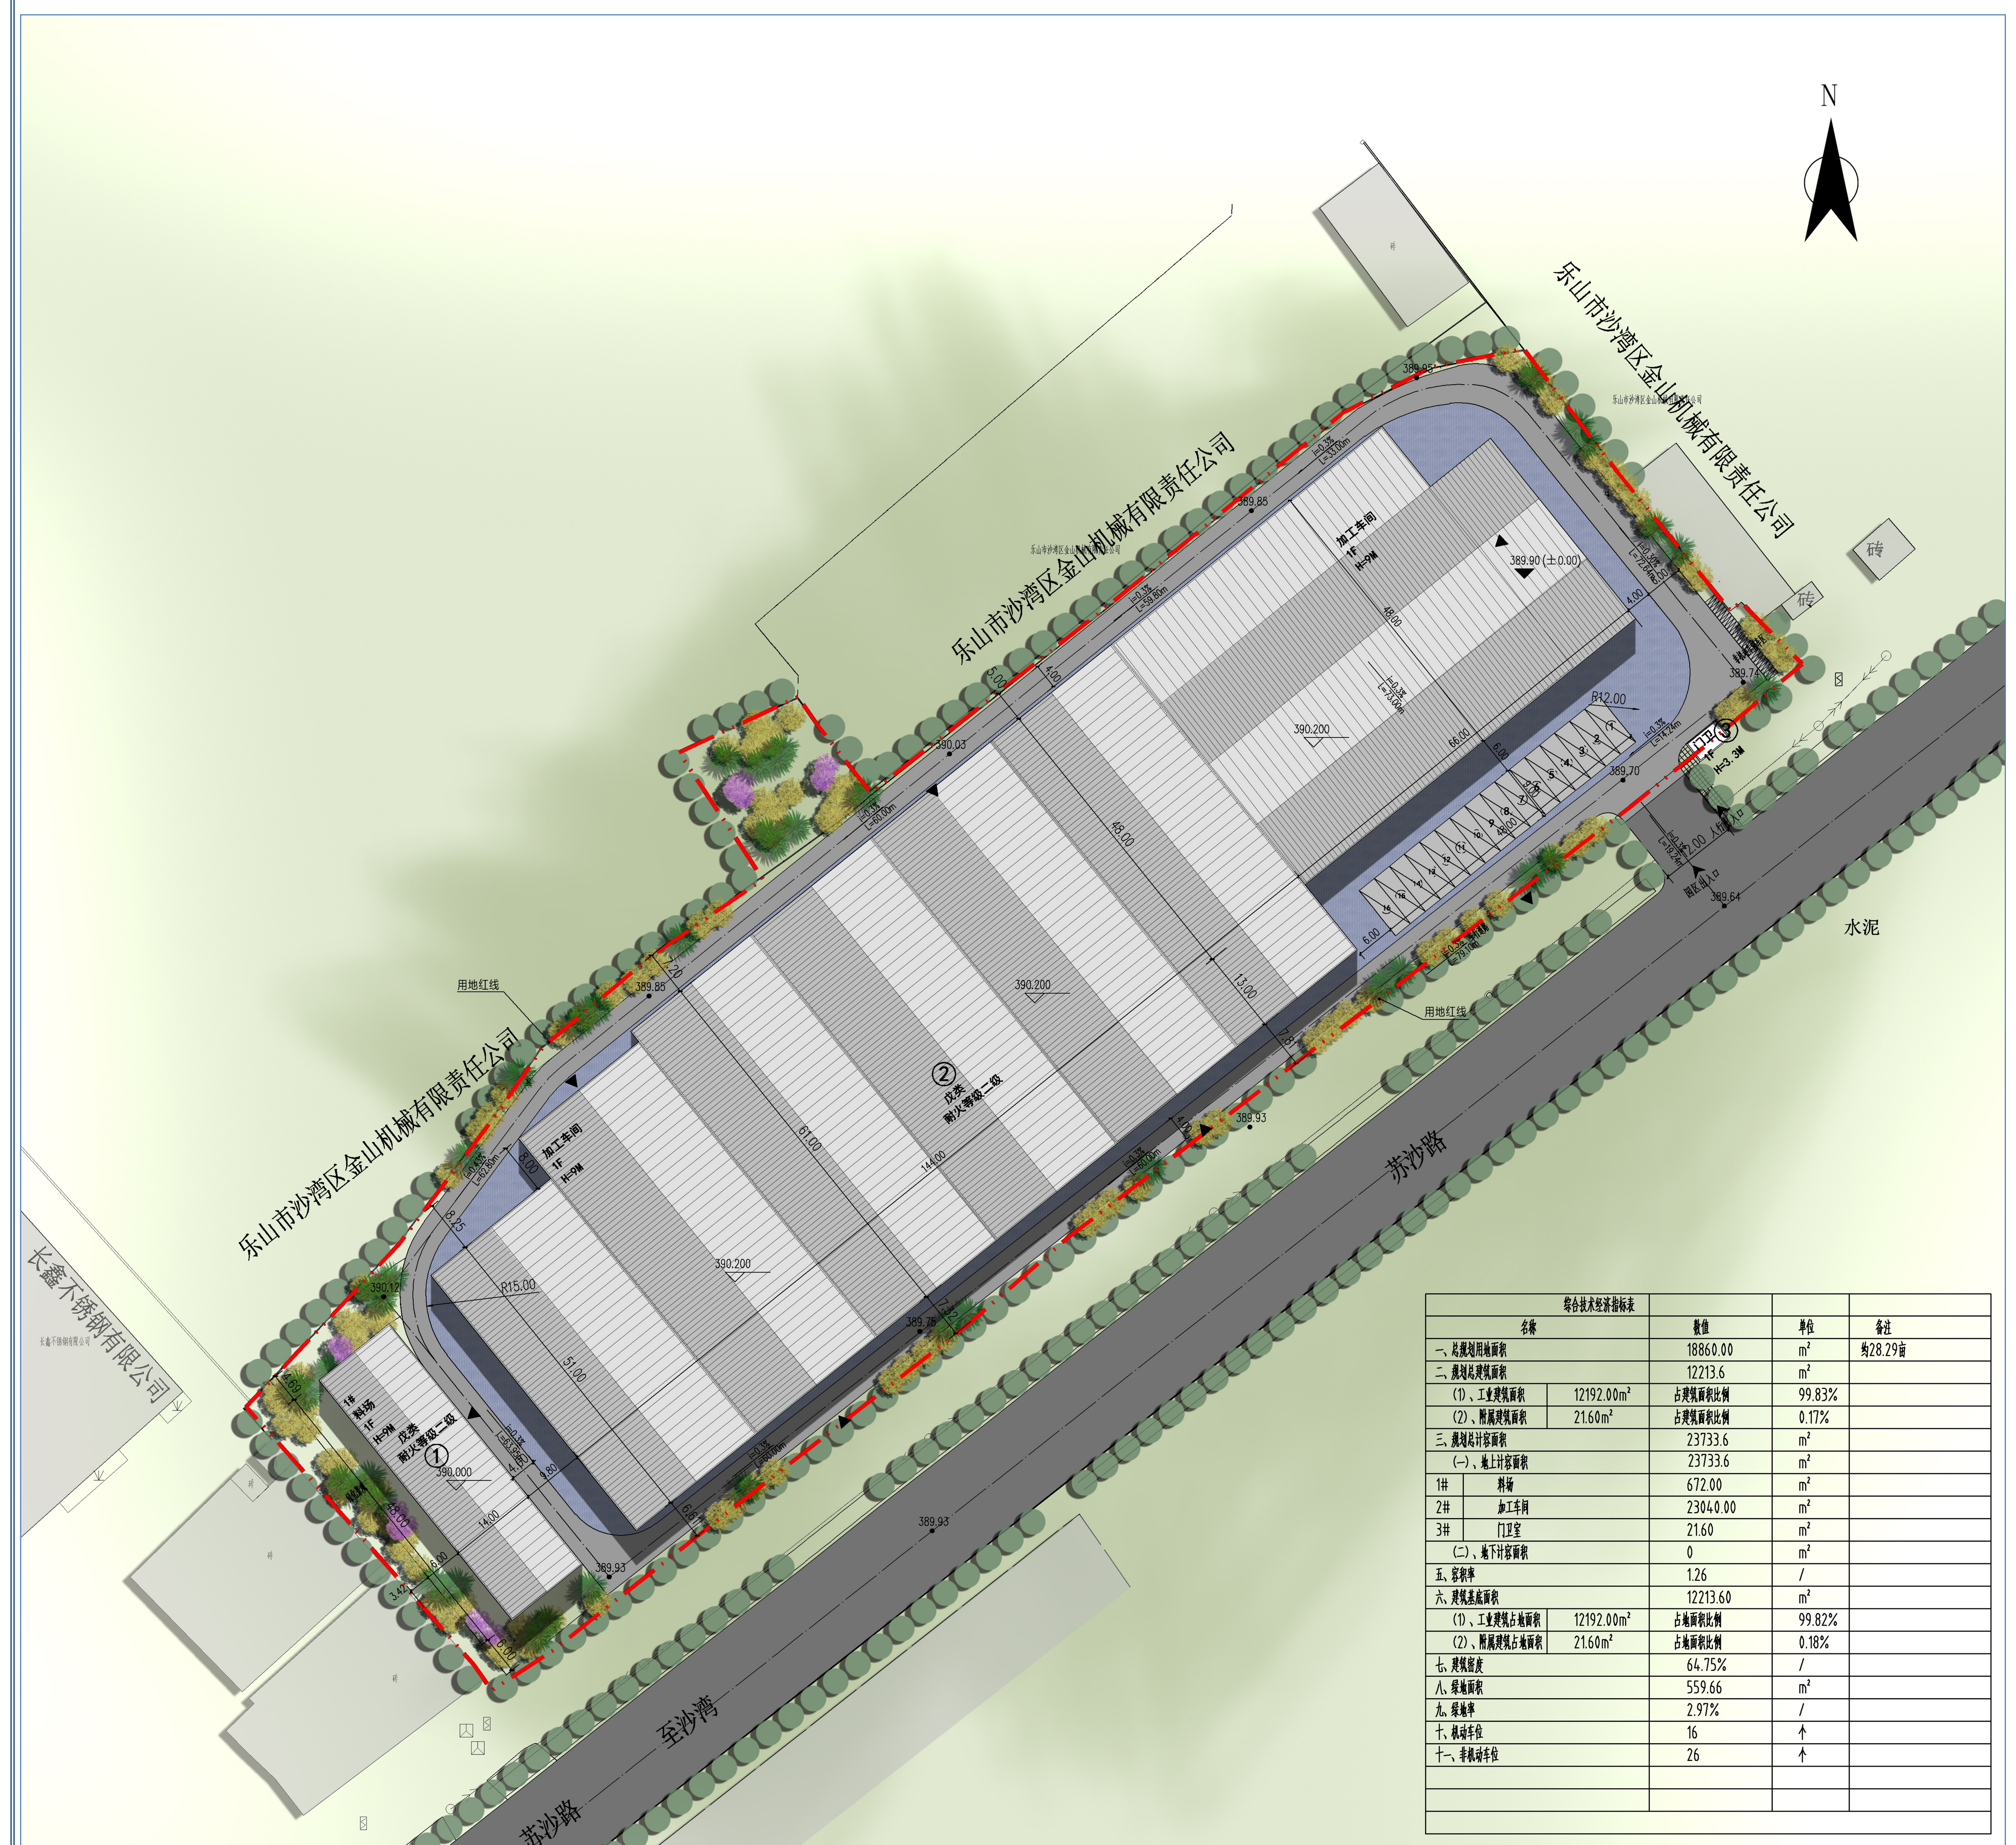

总平面图



透视图



鸟瞰图