

四川罡宸不锈钢有限责任公司新建办公楼项目设计方案公布图

建设项目公布


建设单位：
四川罡宸不锈钢有限责任公司

设计单位：
泓天建设有限公司四川分公司


建设地点：
乐山市沙湾区嘉农镇泰山路

该项目方案已经批准，根据《中华人民共和国城乡规划法》第四十条，《四川省城乡规划条例》第四十八条之规定，现予以公布。

乐山市沙湾区自然资源局
2025年6月25日

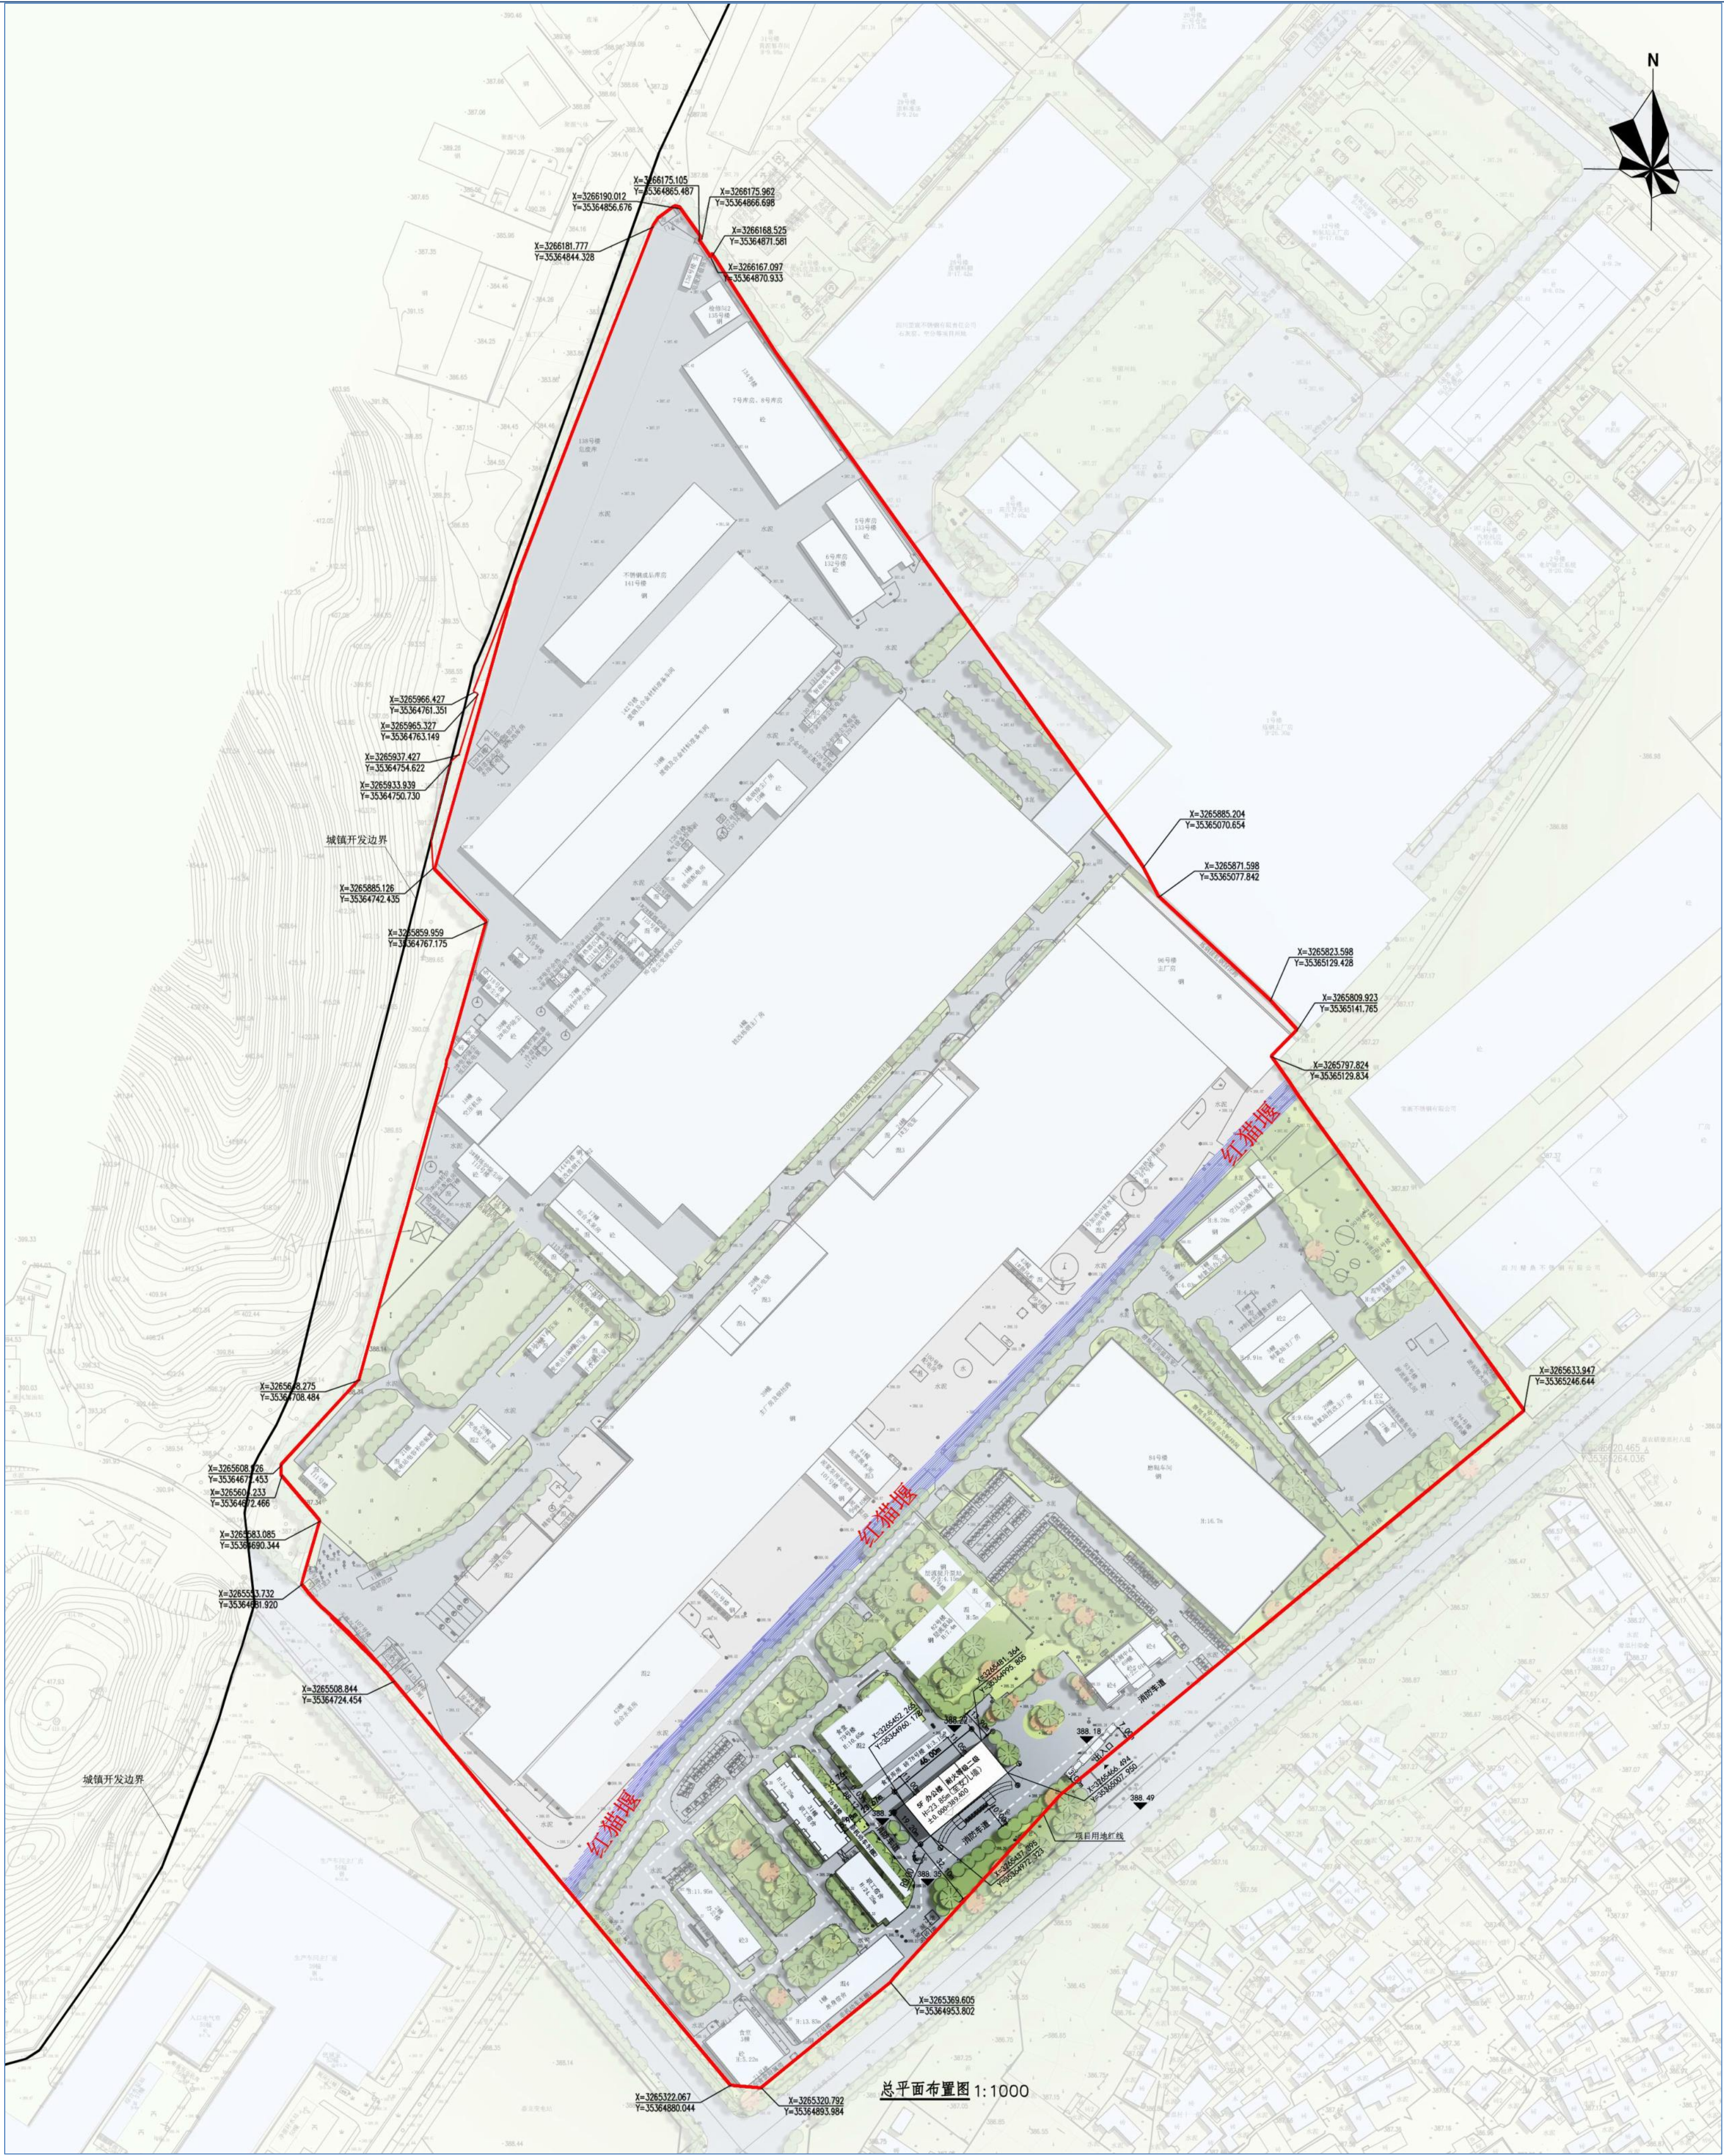

总平面图

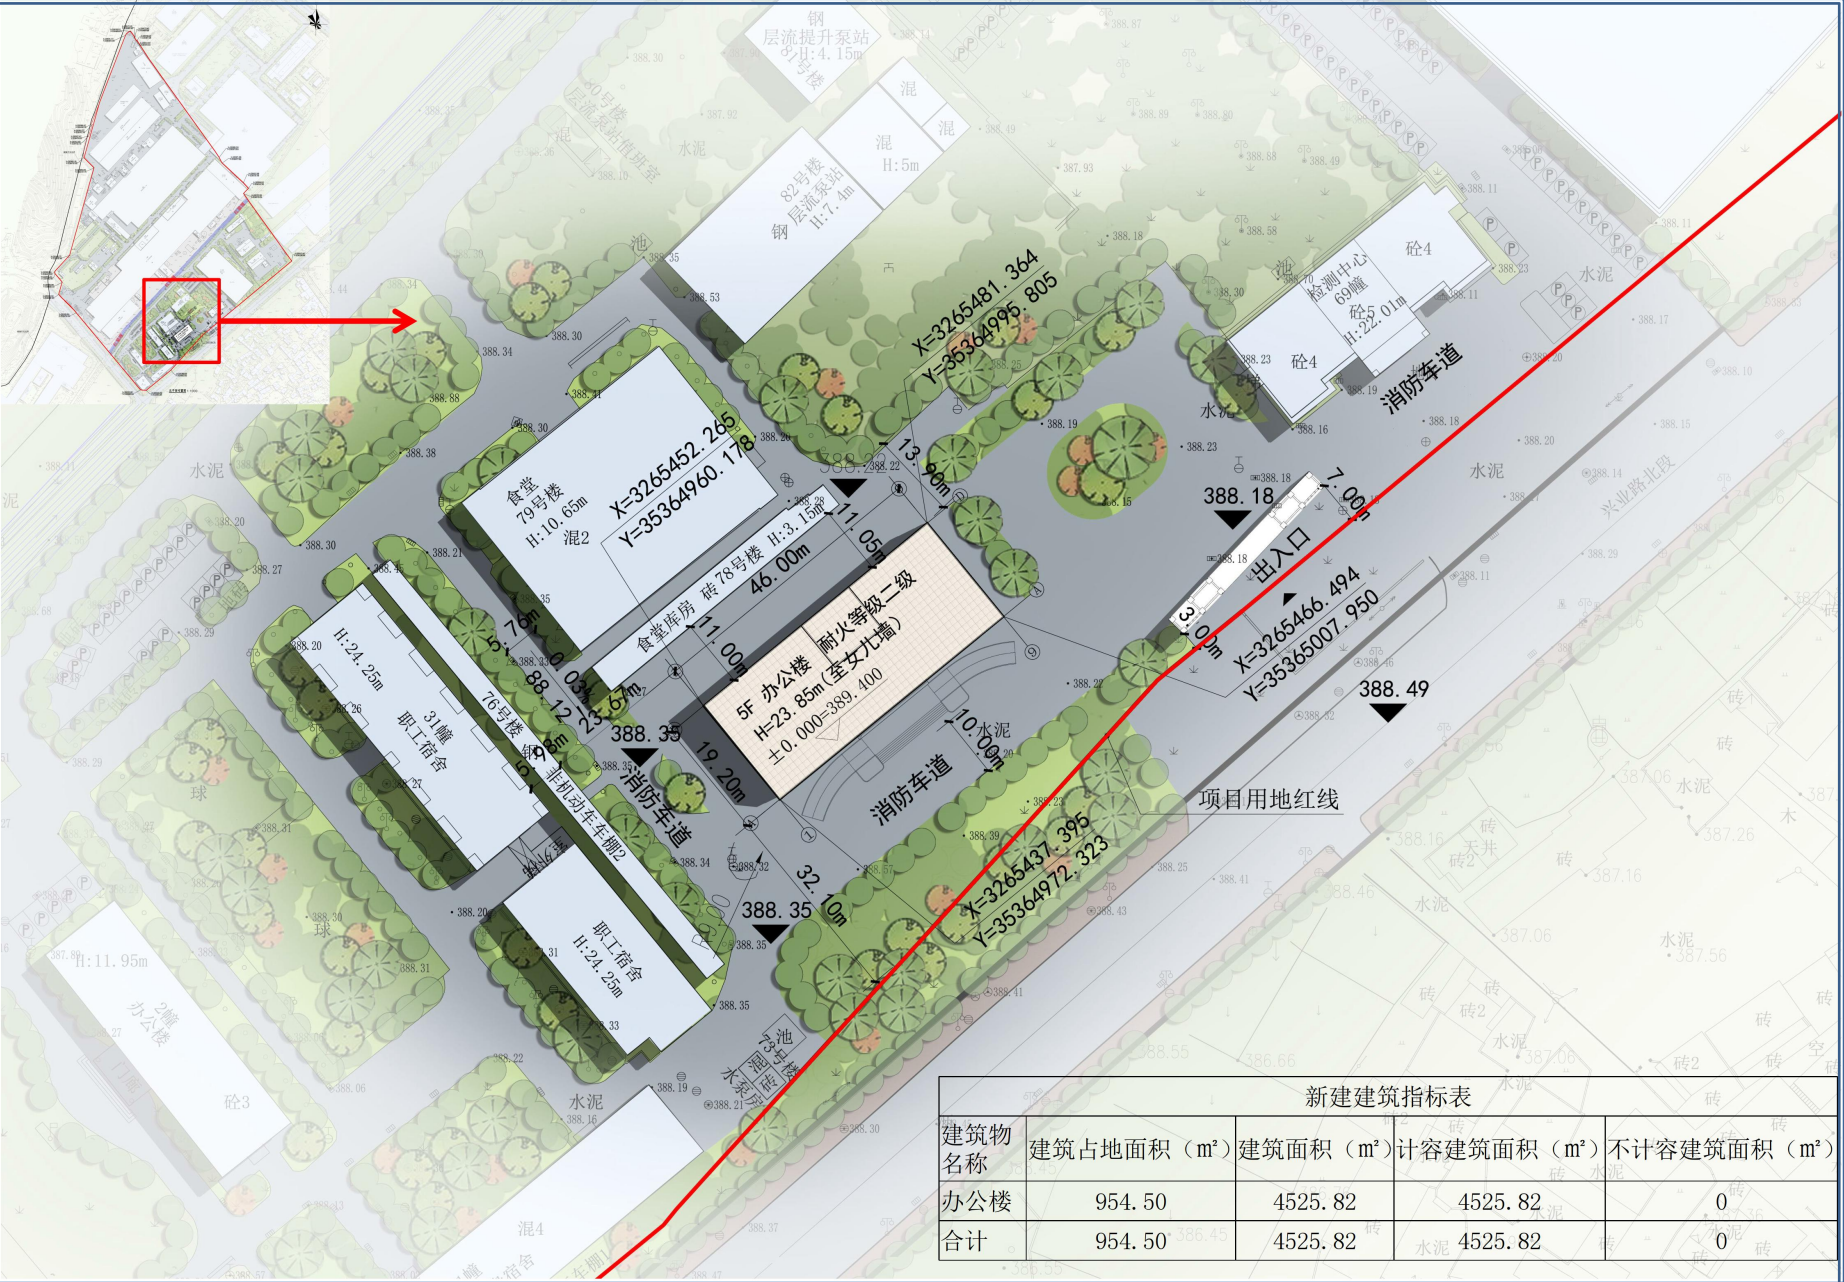

局部总平面图



项目实景鸟瞰图



项目效果图