

沙湾区女神路、石马路道路整治工程方案设计公布图

建设项目公布


建设单位：
乐山市沙湾区住房和城乡建设局

设计单位：
首辅工程设计有限公司


建设地点：
沙湾城区女神路及石马路

该项目方案已经批准，根据《中华人民共和国城乡规划法》第四十条，《四川省城乡规划条例》第四十八条之规定，现予以公布。

乐山市沙湾区自然资源局
2021年8月16日

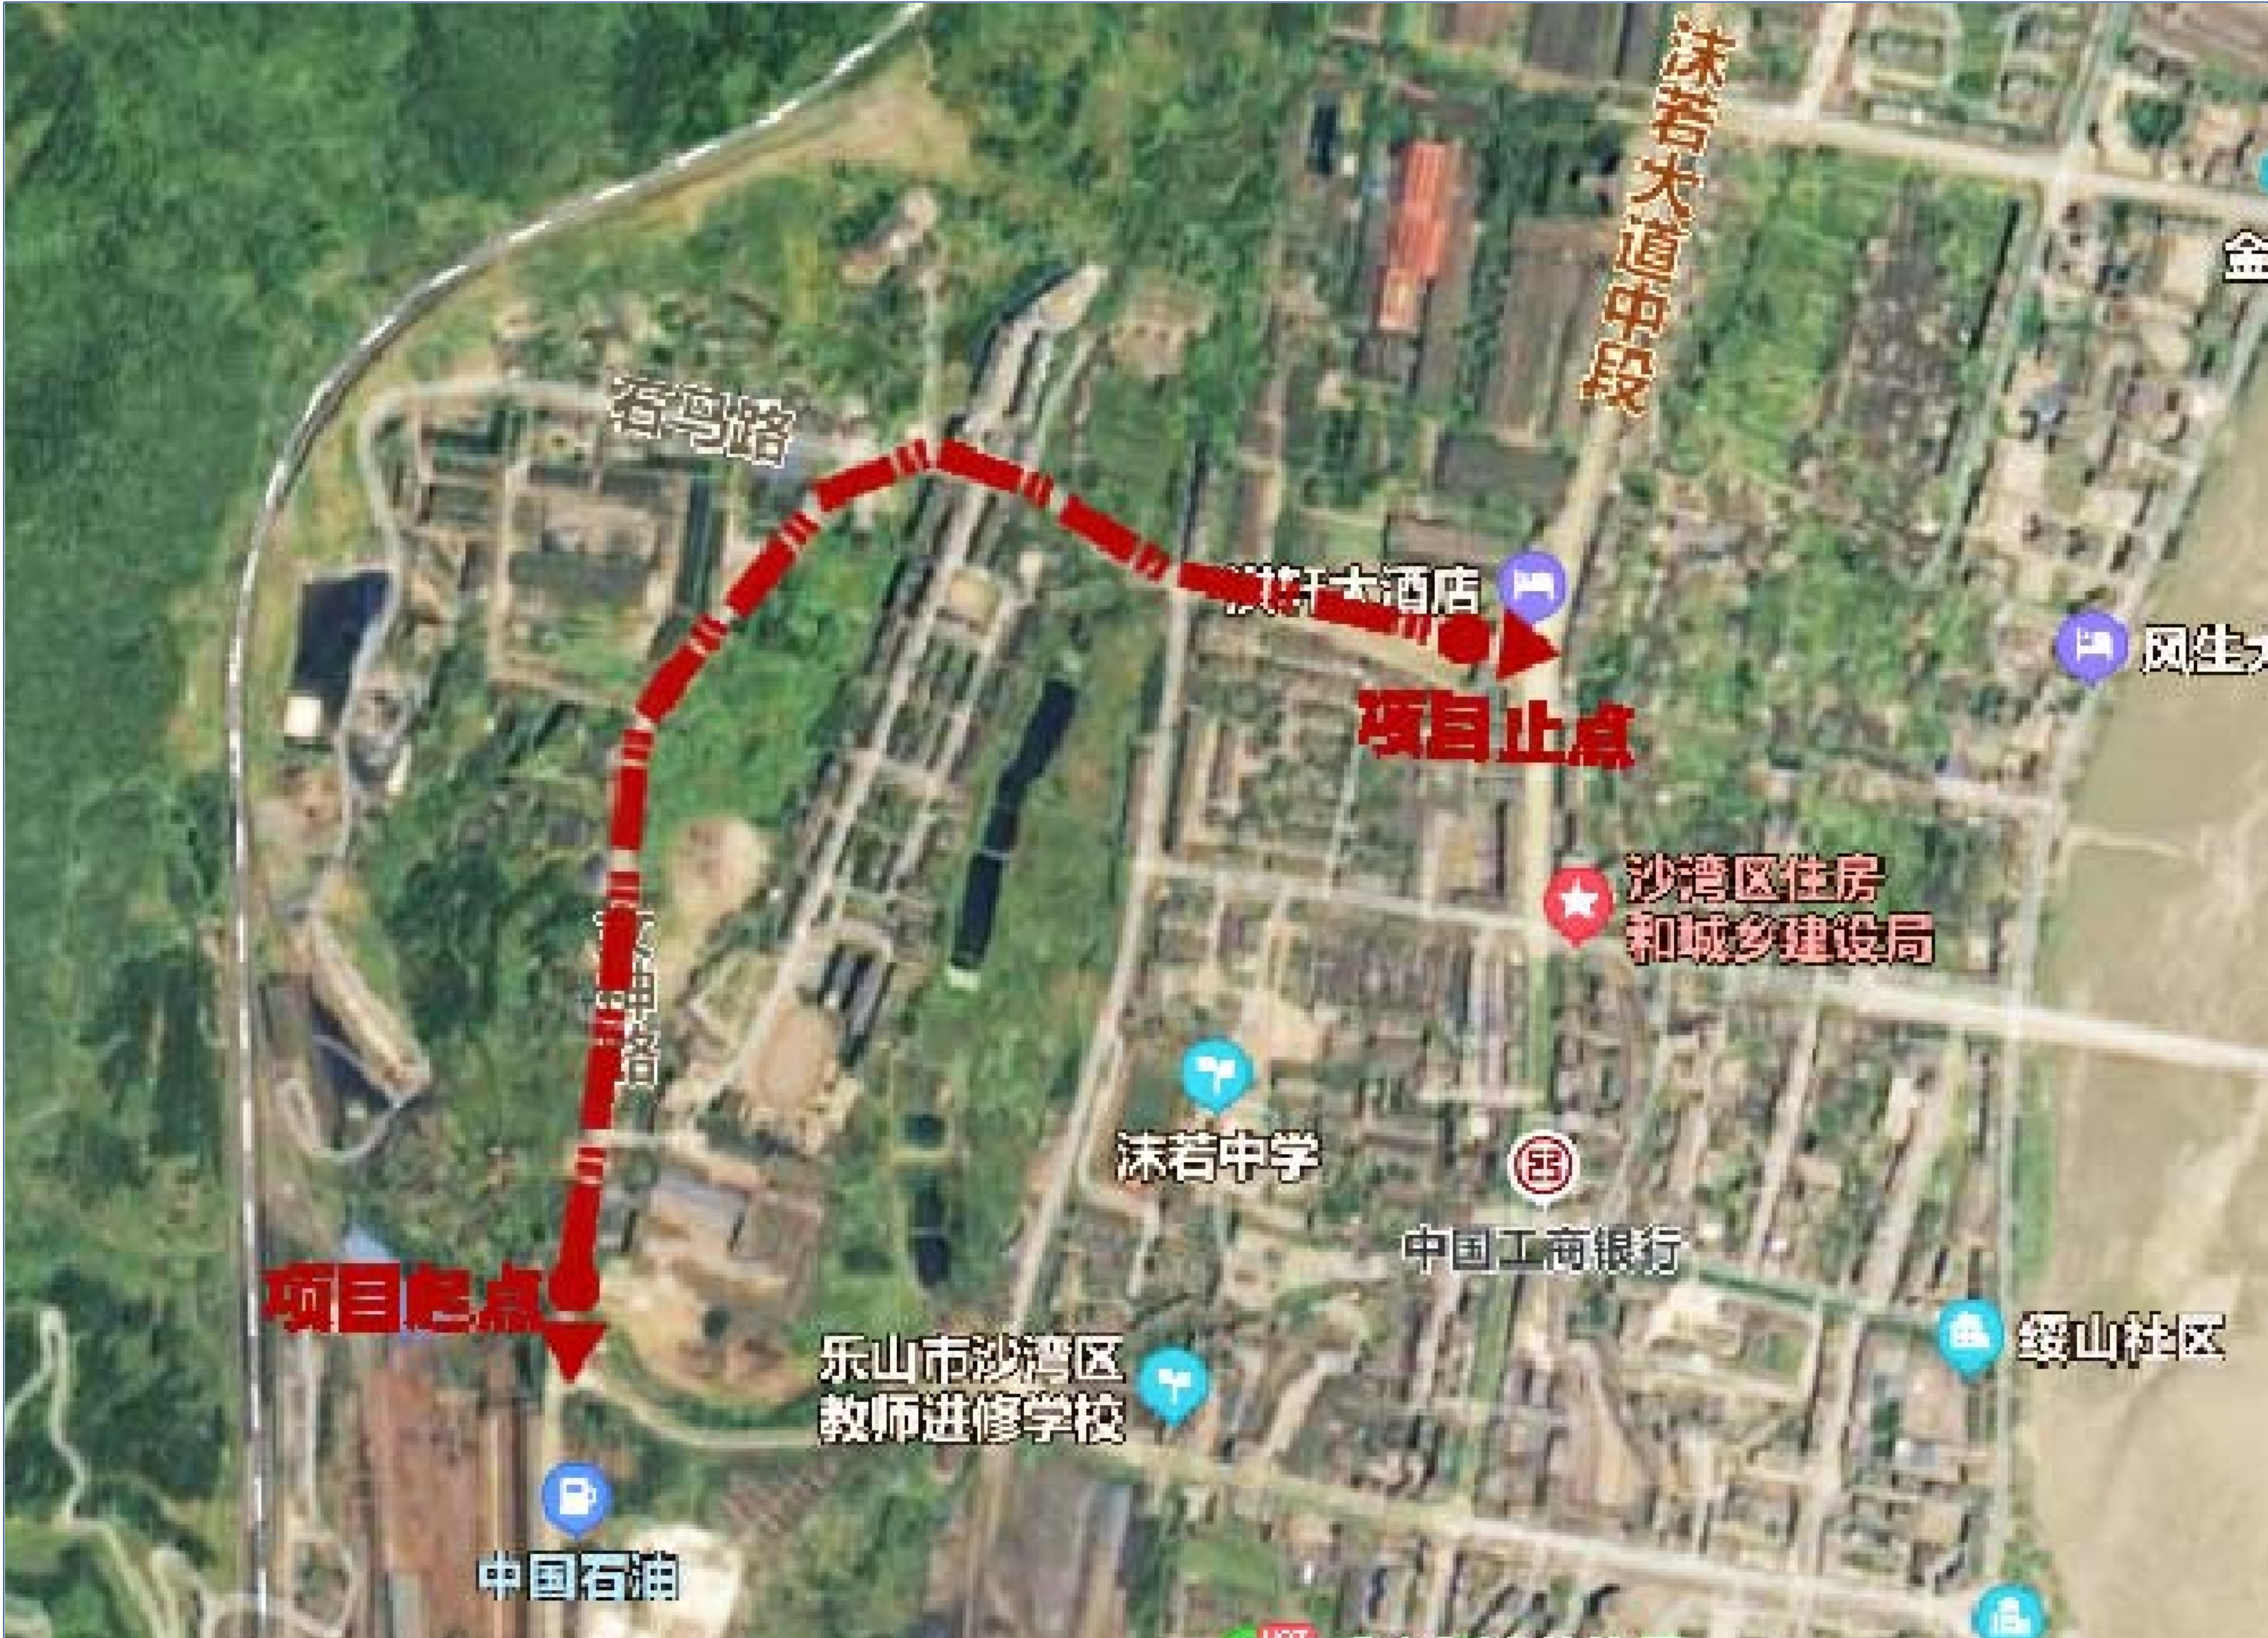

总平面图

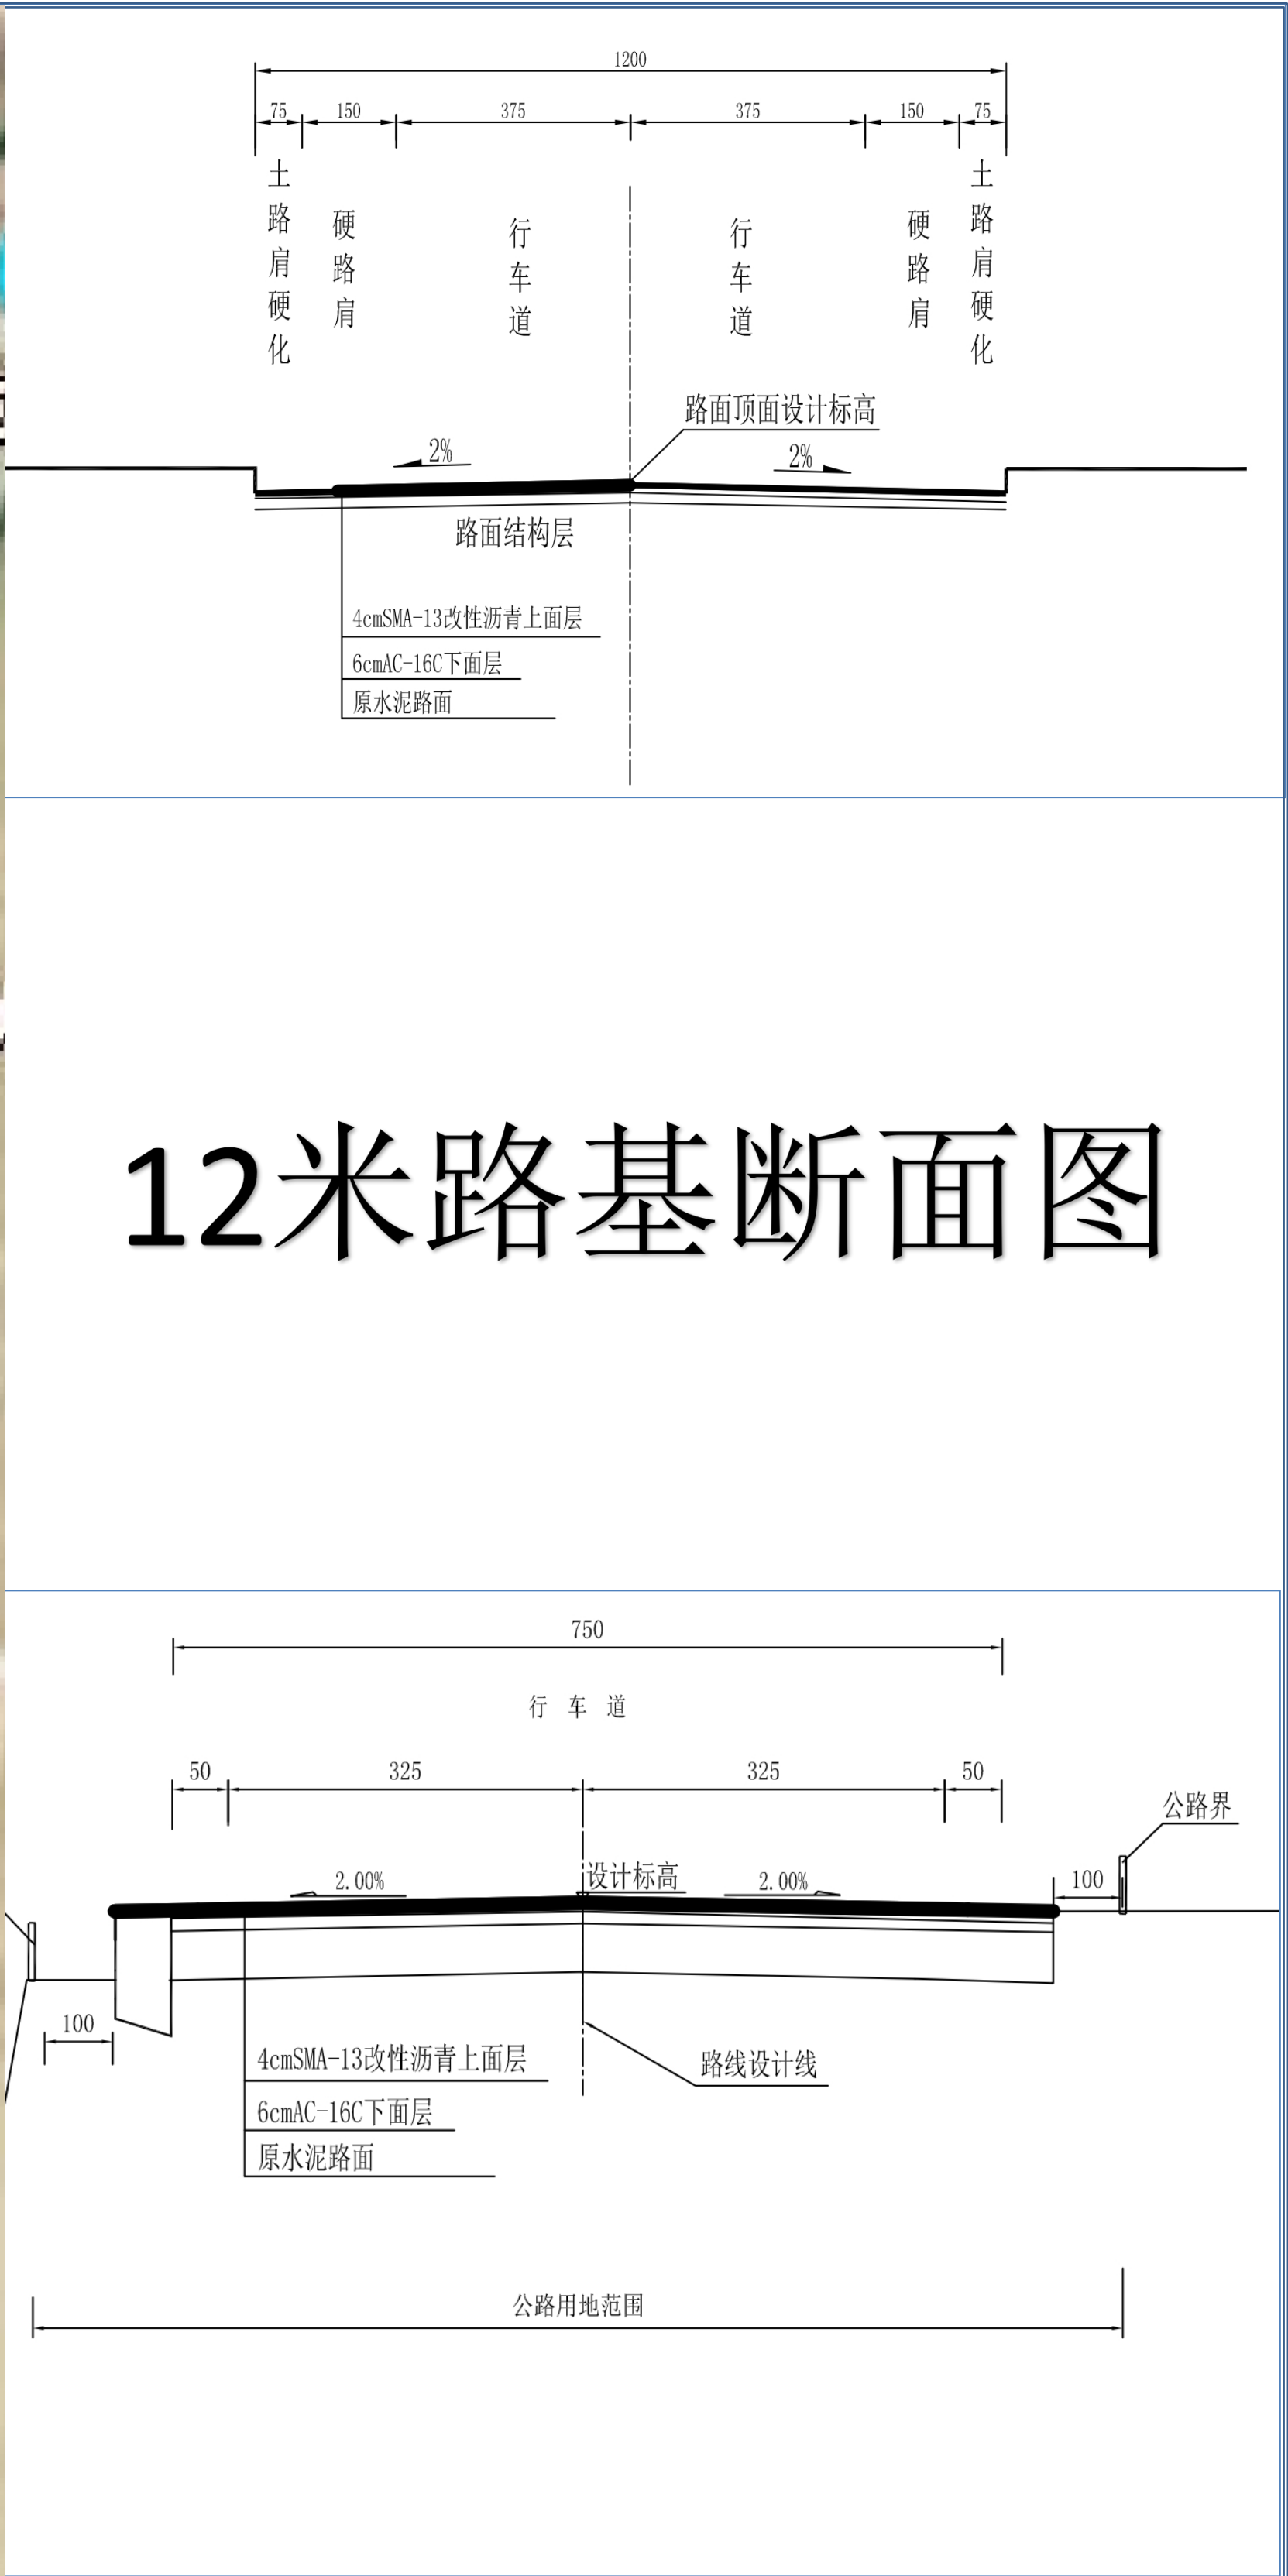

12米路基断面图

7米路基断面图

说明：此项目方案只对道路加铺沥青混凝土，不涉及道路配套设施内容。