

凯伦公司年处理100万吨工业固废综合利用项目工程 设计方案公示图


工程设计方案公示

建设单位：
乐山凯伦固体废物治理有限责任公司
设计单位：
中科科航工程设计有限公司
建设地点：
沙湾区嘉农镇王场村

公示时间为2025年4月29日起7个工作日内，如有意见请于公示期间来电或书面意见给沙湾区自然资源局。

沙湾区自然资源局电话：
(0833) 2516589
沙湾区自然资源局地址：
沙湾区龚电大道14号
建设单位电话：
13438749623

乐山市沙湾区自然资源局
2025年4月29日

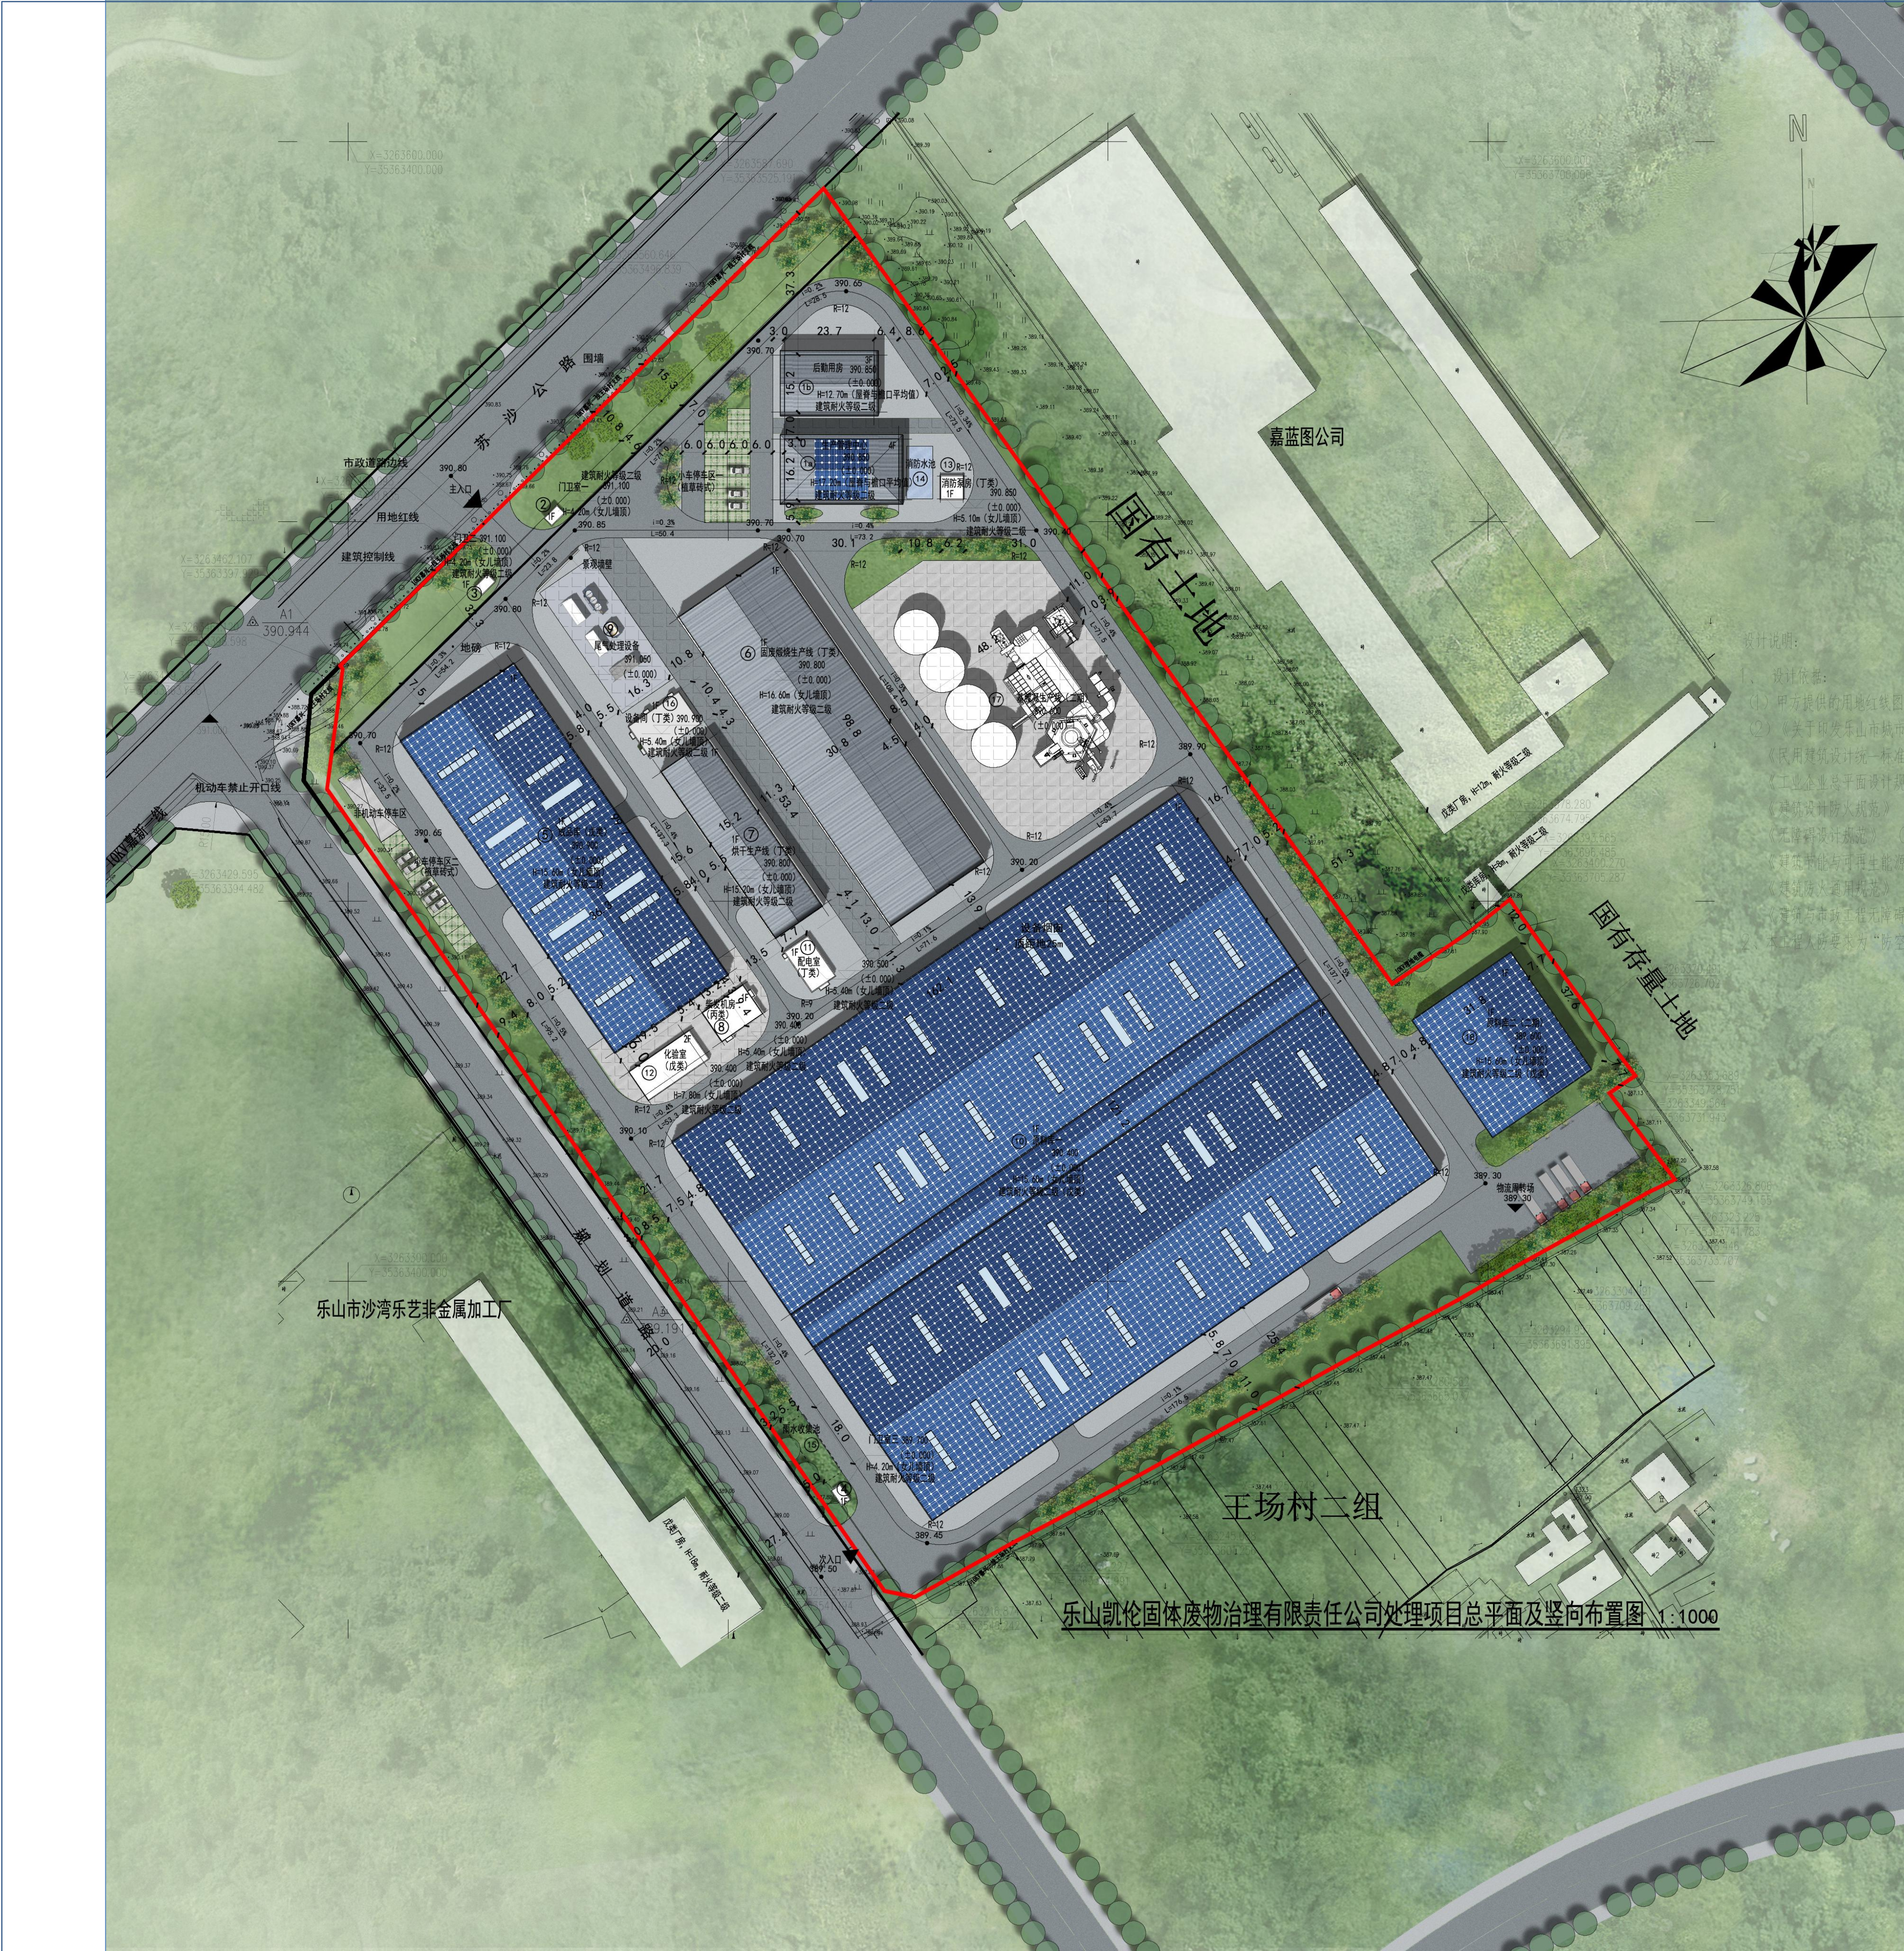

总平面图



项目实景鸟瞰图



项目效果图



项目效果图