

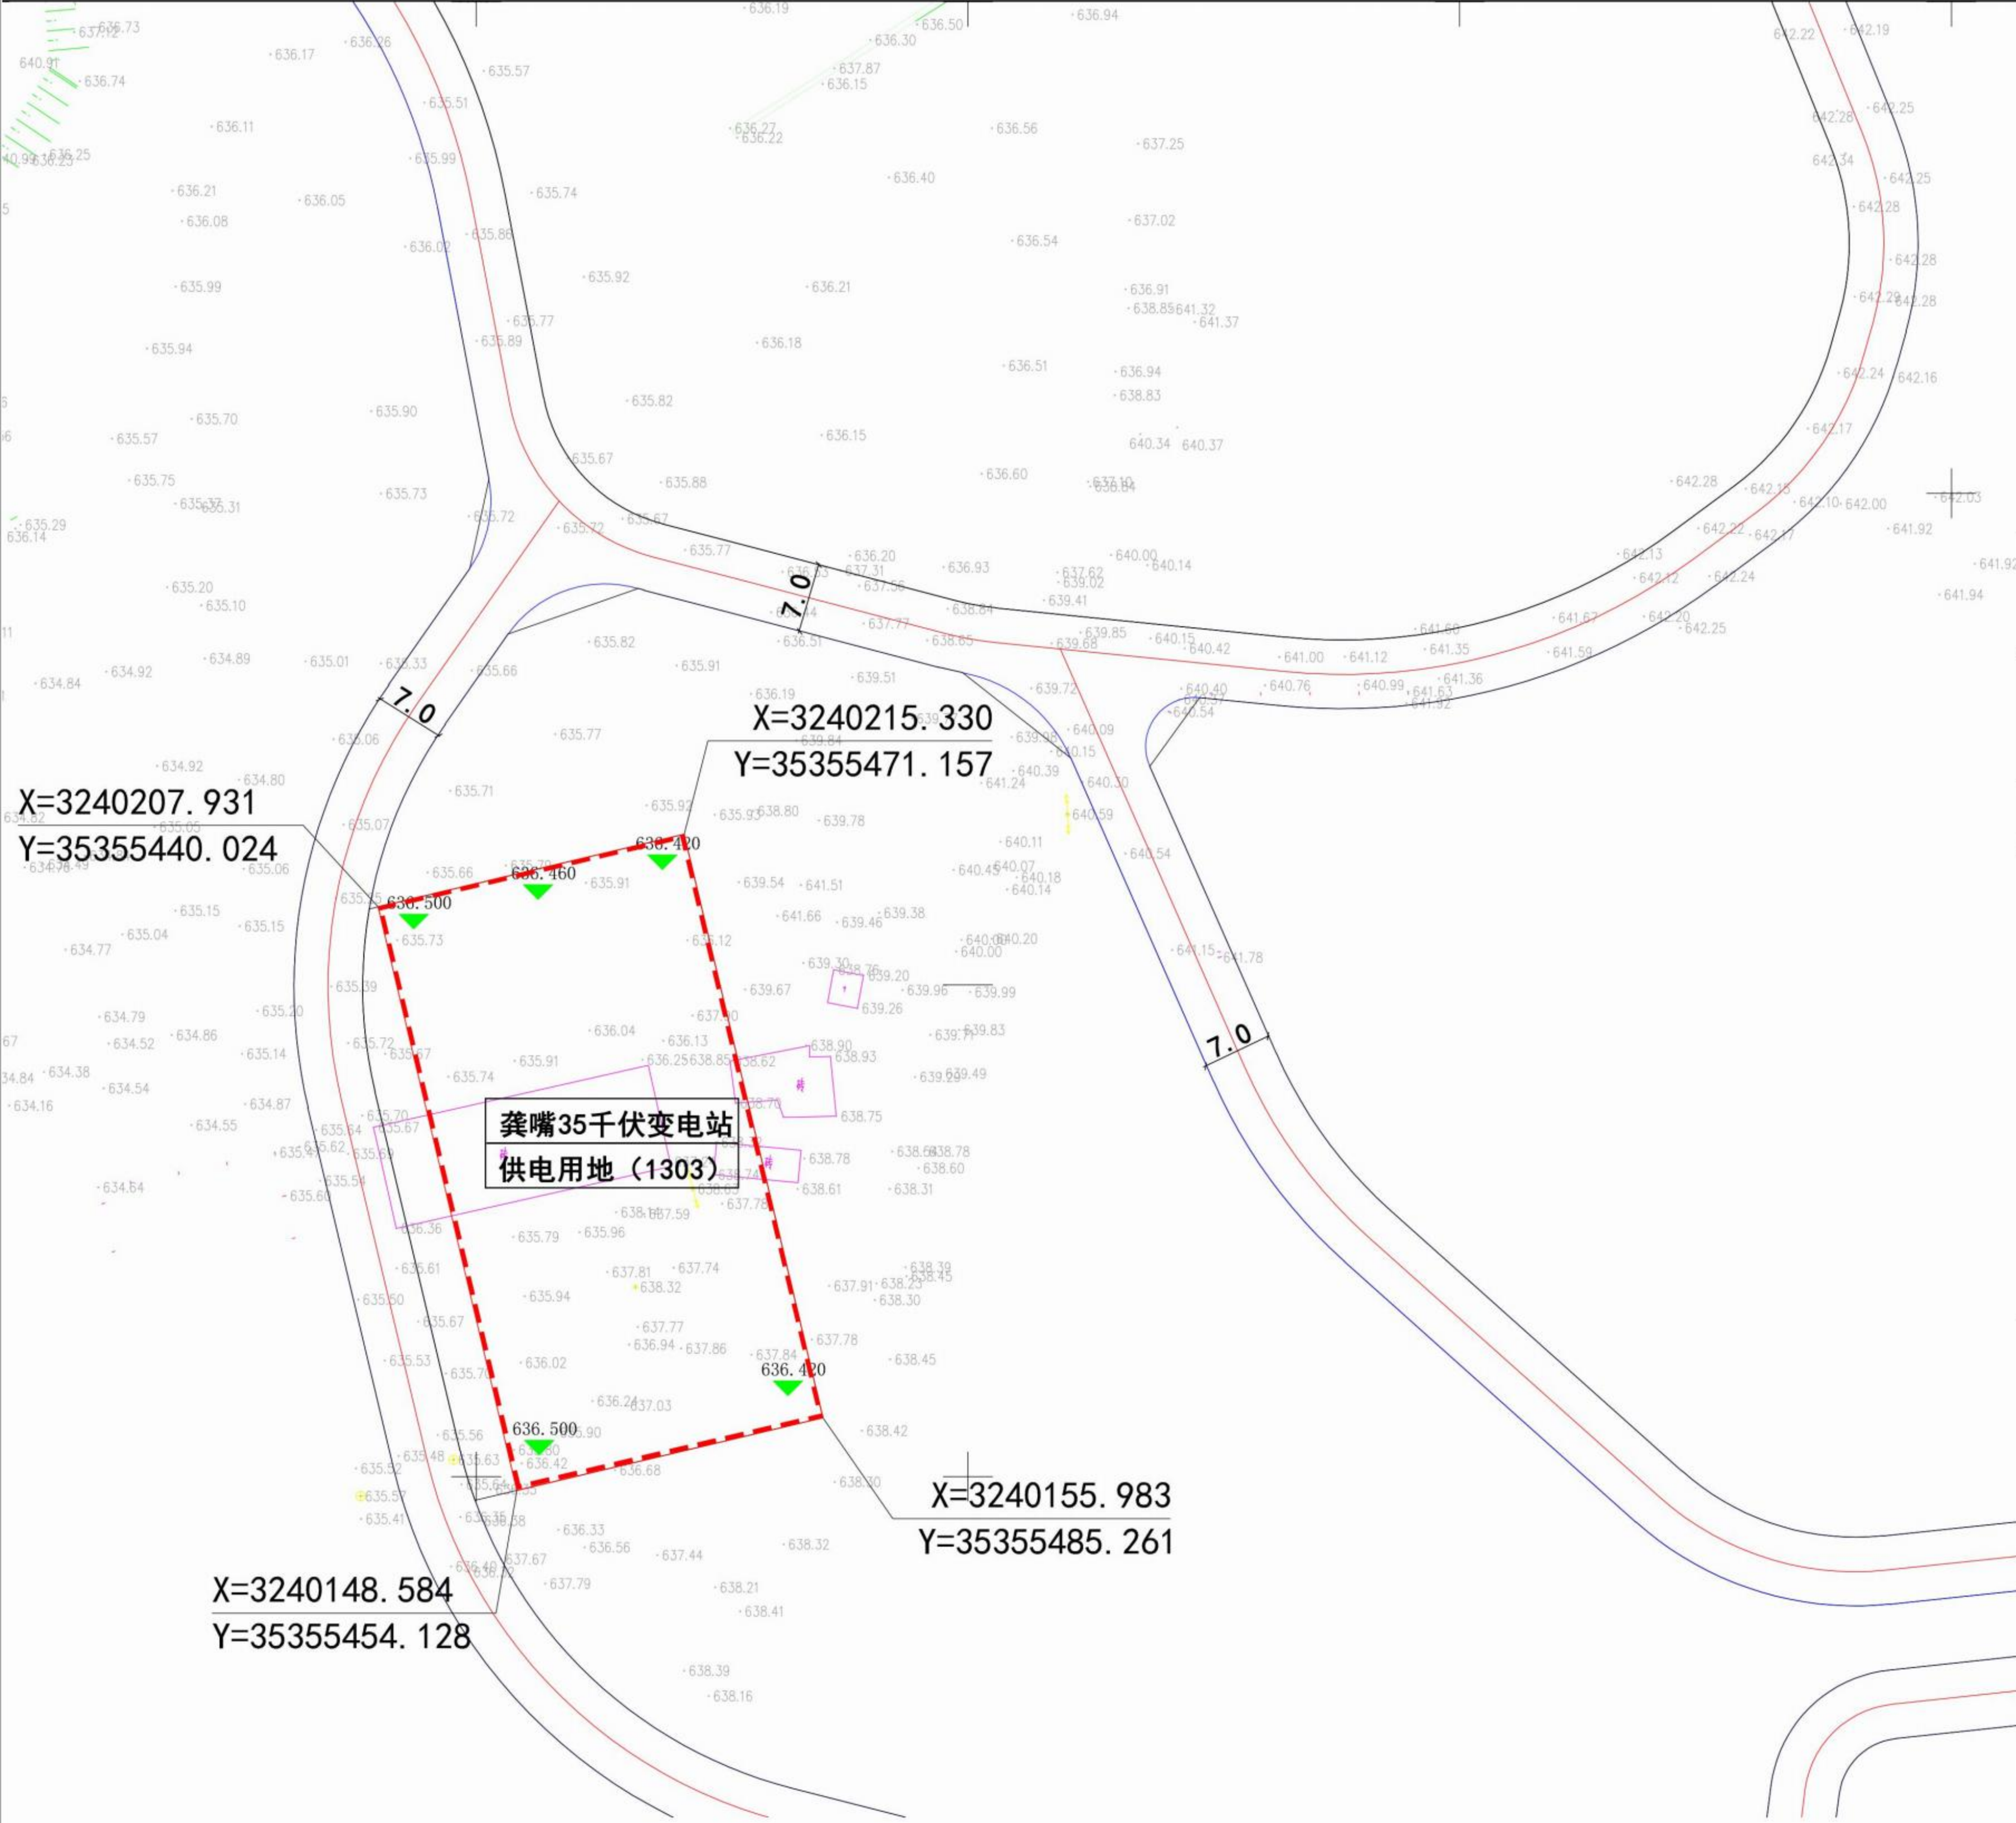


乐山沙湾龚嘴35千伏变电站选址论证图则

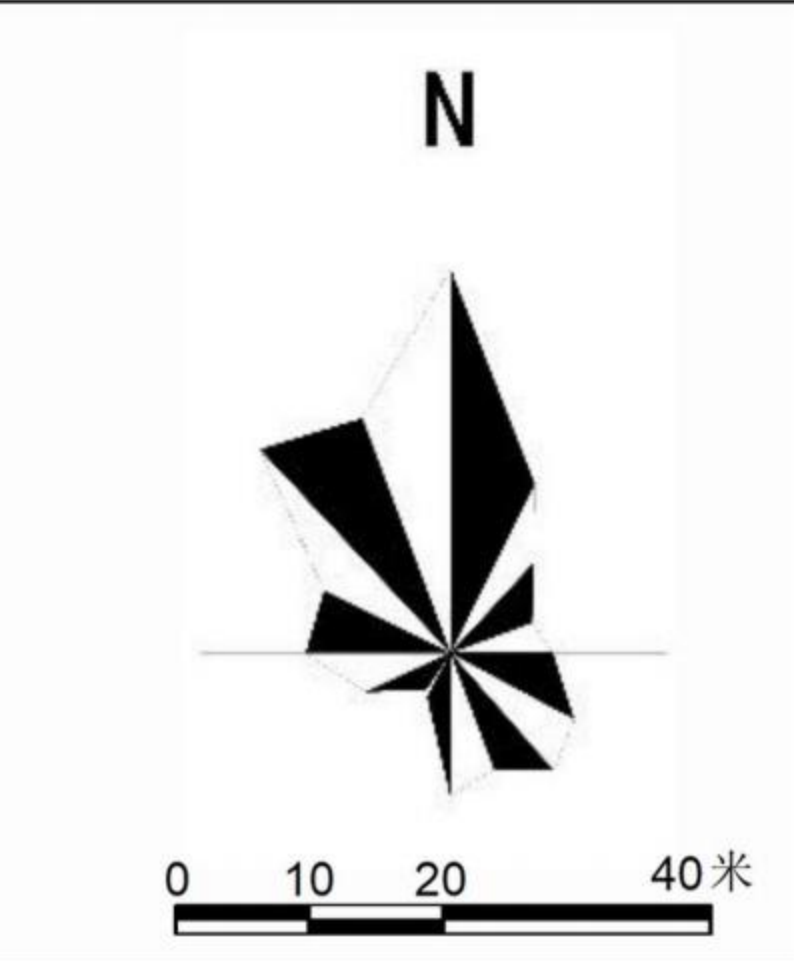

项目地块位置示意图

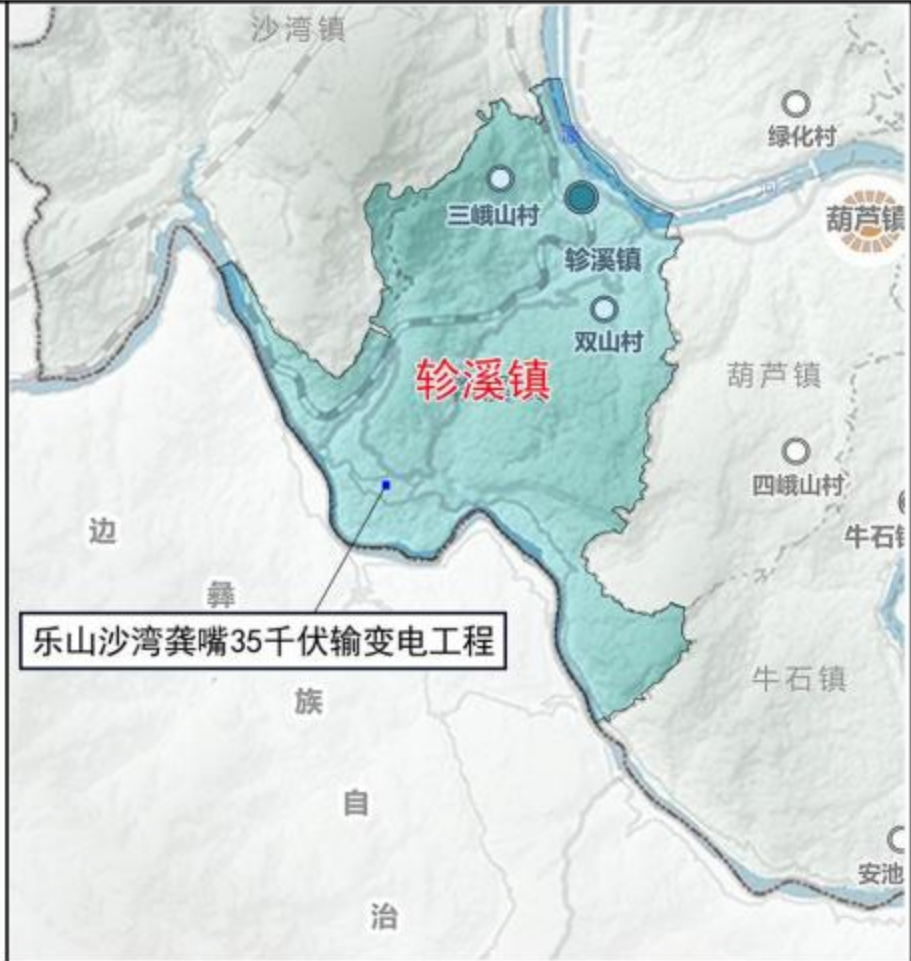

项目规划地块指标控制表

地块编号	用地性质	用地面积 (m ²)	容积率	建筑密度 (%)	绿地率 (%)	建筑限 高 (m)	配套设 施
GZ-01	供电用地 (1303)	1952	0.5	20	—	15	消防室

要点说明

- 本图标注单位尺寸均为“米”
- 规划的强制性内容不得随意调整变更规划的强制性内容必须经法定程序审批

图例

	地块名称/性质 (代码)
	地块界限
	尺寸标注
	控制坐标

编制单位

重庆仁豪城市规划设计有限公司	图则编号	GZ01
----------------	------	------