

沙湾区新建50万吨锂矿加工综合利用项目设计方案公示图

工程设计方案公示

建设单位：
乐山市沙湾区豪沐科技有限公司

设计单位：
中潮博雅设计有限公司

建设地点：
乐山市沙湾区嘉农镇凤凰路


公示时间为2025年9月23日起7个工作日内，如有意见请于公示期间来电或书面意见给沙湾区自然资源局。

沙湾区自然资源局电话：
(0833) 2516589

沙湾区自然资源局地址：
沙湾区龚电大道14号

建设单位电话：
13890687777

乐山市沙湾区自然资源局
2025年9月23日

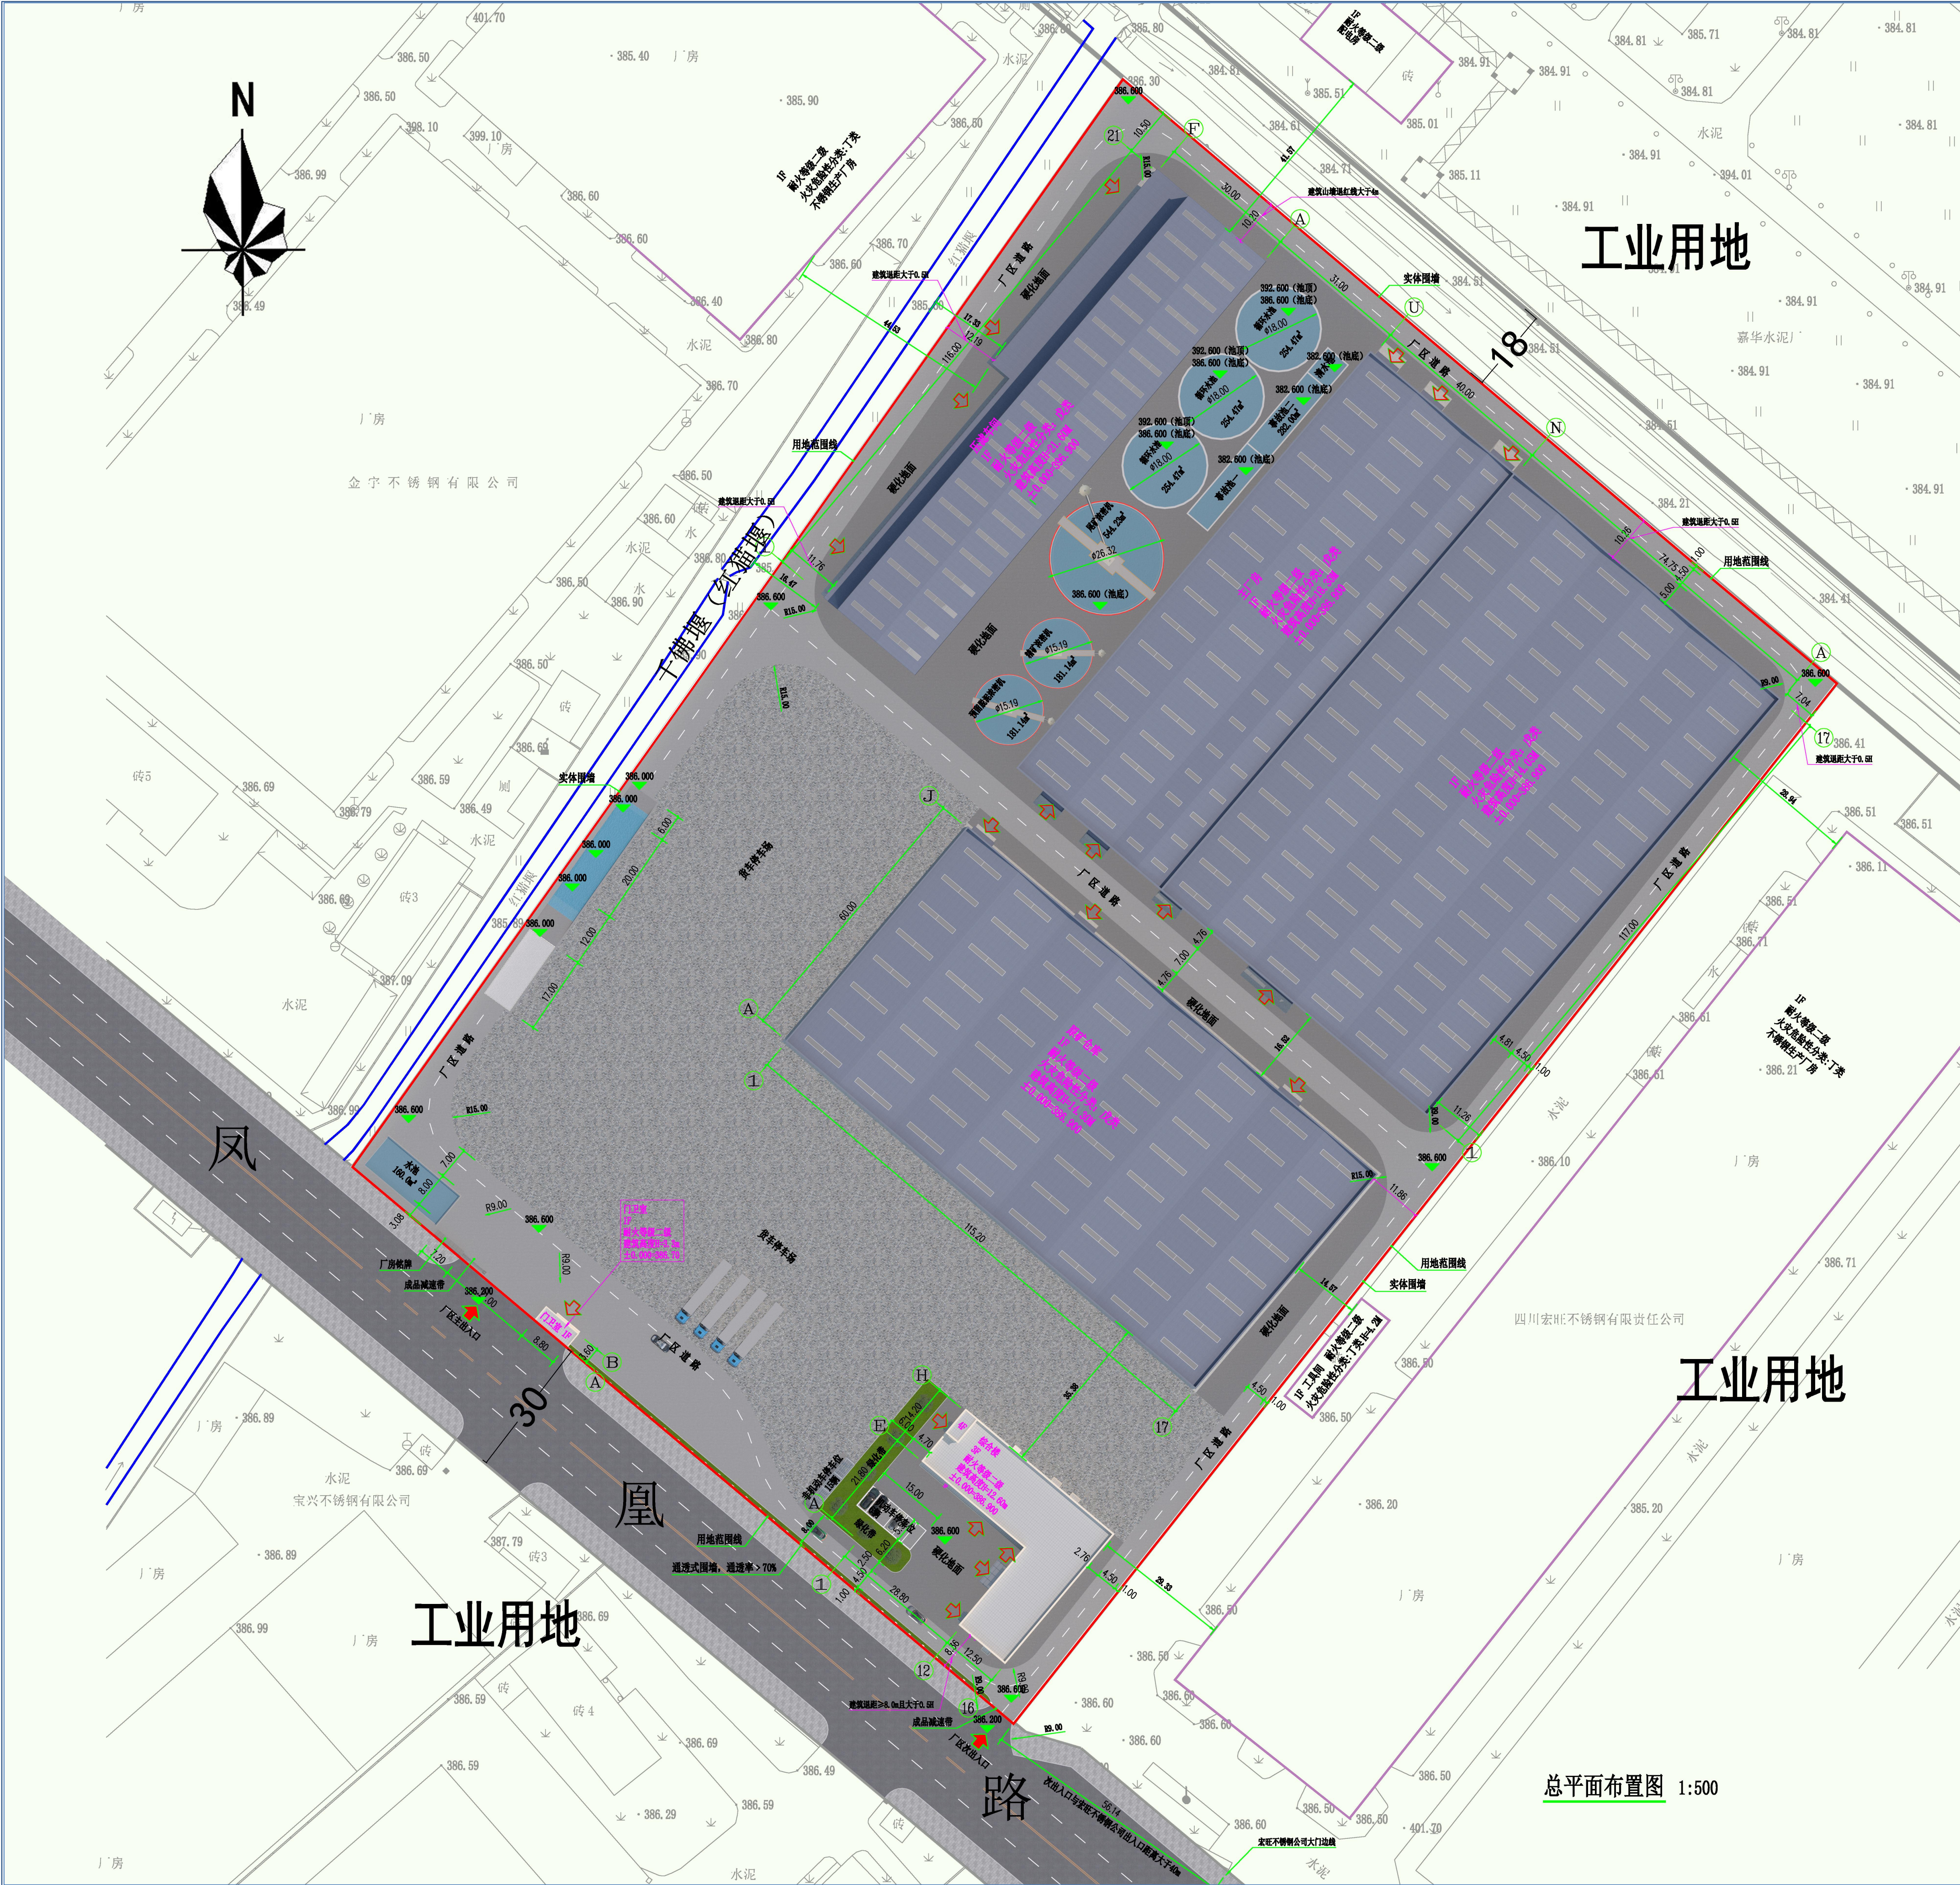

总平面图



项目实景鸟瞰图



项目效果图



项目效果图