

四川罡宸不锈钢有限责任公司70万吨年酸洗线更新改造项目

设计方案公布图

建设项目公布


建设单位：
四川罡宸不锈钢有限责任公司

设计单位：
四川众铭建筑设计有限公司

建设地点：
乐山市沙湾区嘉农镇泰山路

该项目方案已经批准，根据《中华人民共和国城乡规划法》第四十条，《四川省城乡规划条例》第四十八条之规定，现予以公布。

乐山市沙湾区自然资源局
2025年7月10日

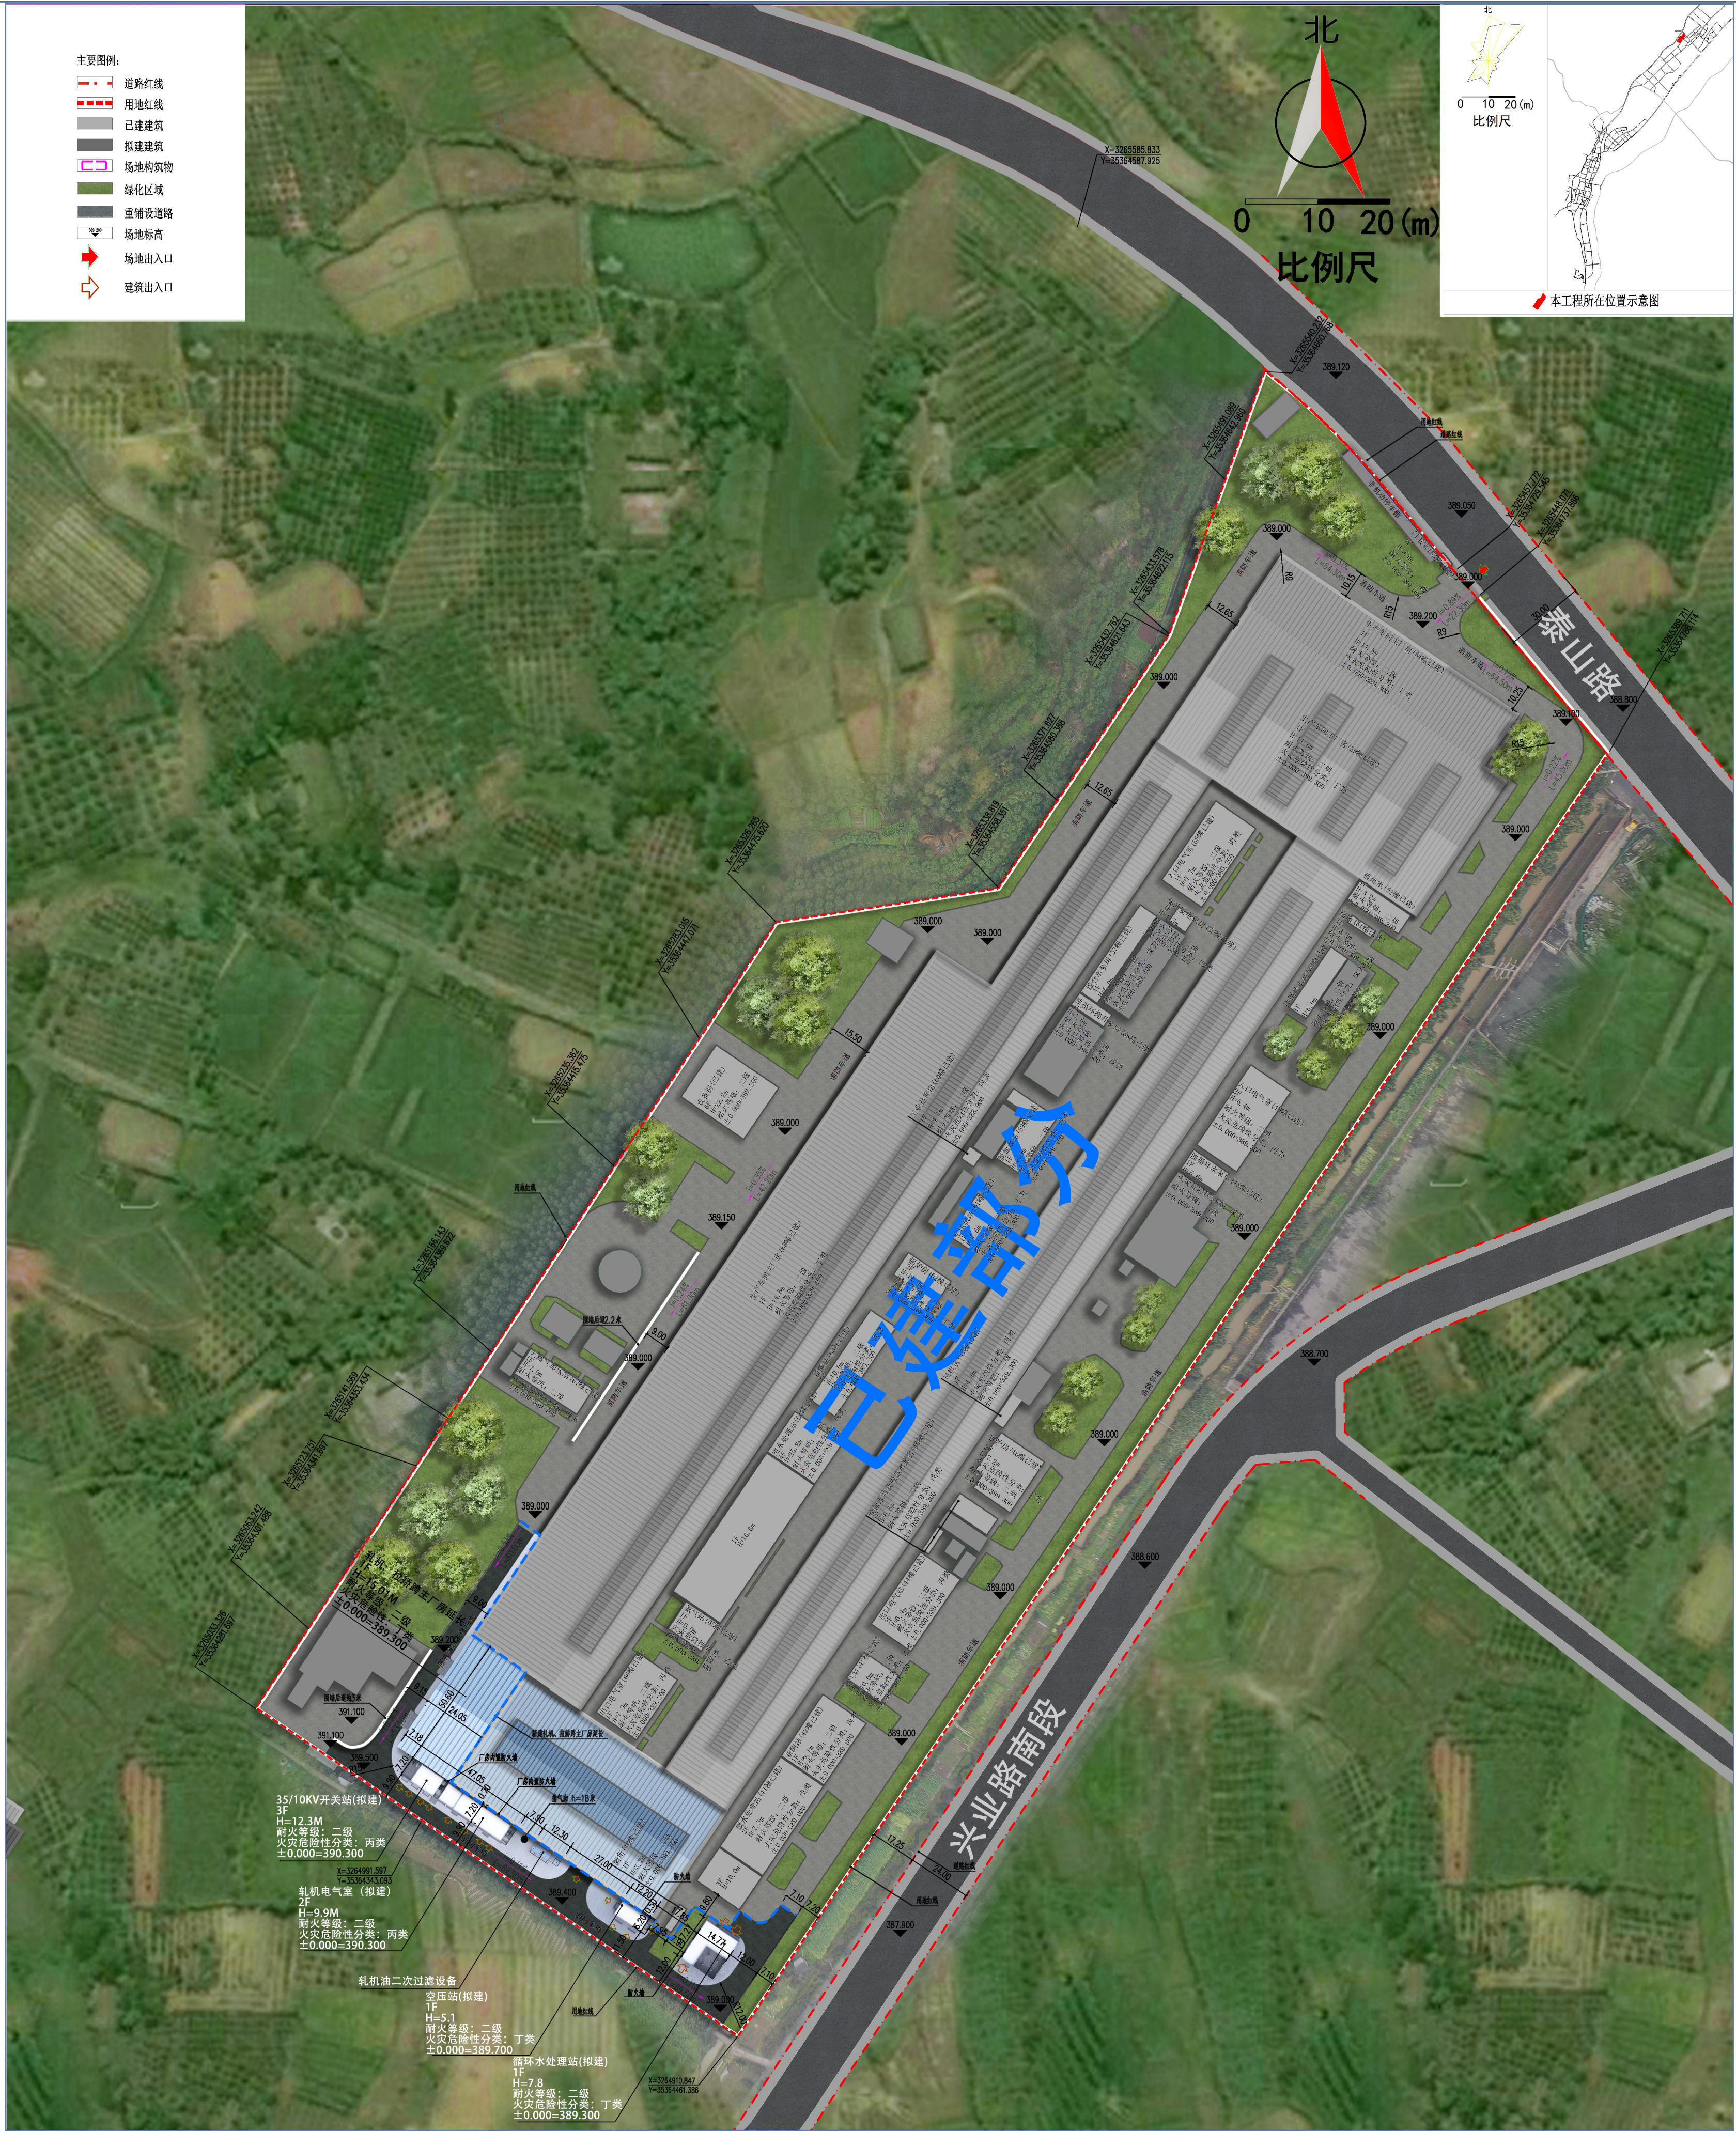

总平面图



项目实景鸟瞰图



项目效果图



项目效果图