

四川省乐山市沙湾经济开发区工业园区基础设施补短板建设项目（一标段）公示图

工程设计方案公示

建设单位：
乐山市沙湾区嘉胜国有资产经营投资有限公司

设计单位：
中慧长源工程设计集团有限公司

建设地点：
沙湾区嘉农镇冶金建材产业园区


公示时间为2022年11月14日起7个工作日内，如有意见请于公示期间来电或书面意见给沙湾区自然资源局。

沙湾区自然资源局电话：
(0833) 2516589

沙湾区自然资源局地址：
沙湾区龚电大道14号

建设单位电话：
17369166630

乐山市沙湾区自然资源局
2022年11月14日

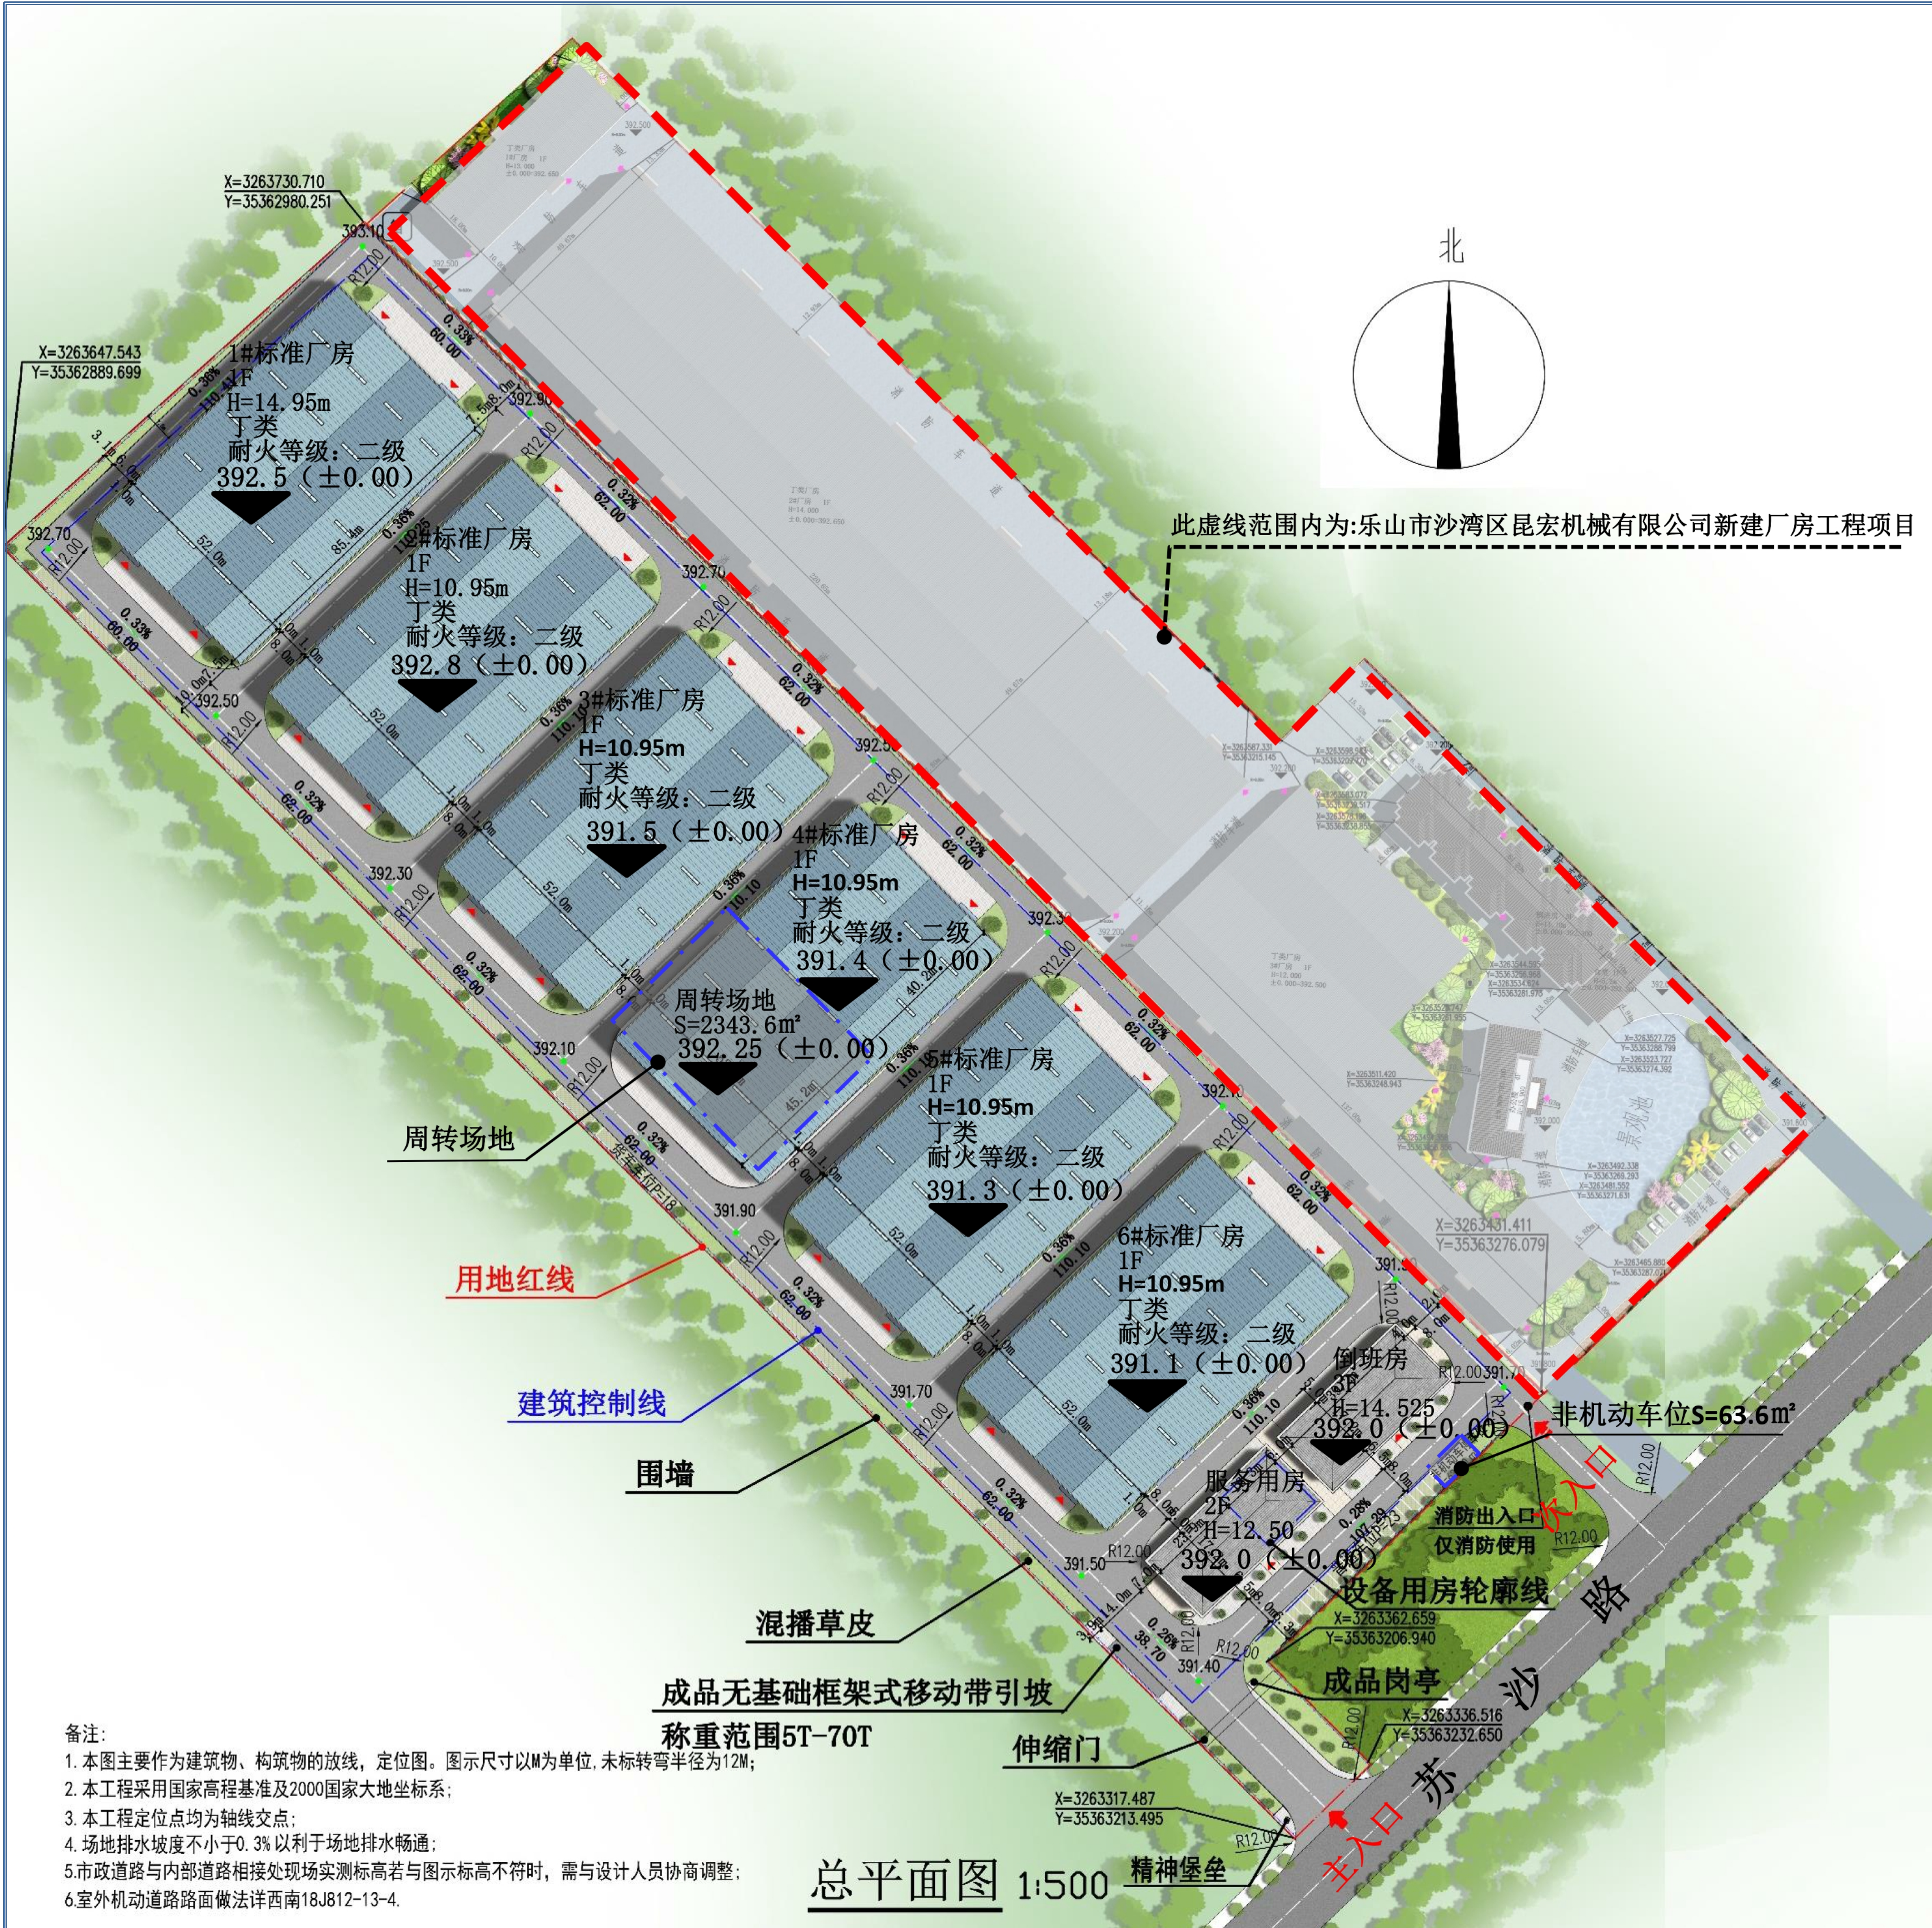

鸟瞰图



透视图



透视图